


Agenzia del Territorio
CATASTO FABBRICATI
 Ufficio Provinciale di
 Varese

Dichiarazione protocollo n. _____ del _____
 Planimetria di u.i.u. in Comune di Varese
 Via Bernardino Luini

civ. 19

Identificativi Catastali:
 Sezione: VA
 Foglio: 11
 Particella: 5229
 Subalterno: 501


Compilata da:
 Dellea Federico
 Iscritto all'albo:
 Geometri
 Prov. Varese

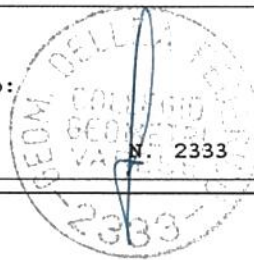

cheda n. 1 Scala 1:200

PIANTA PIANO SEMINTERRATO

H = 2.80 m

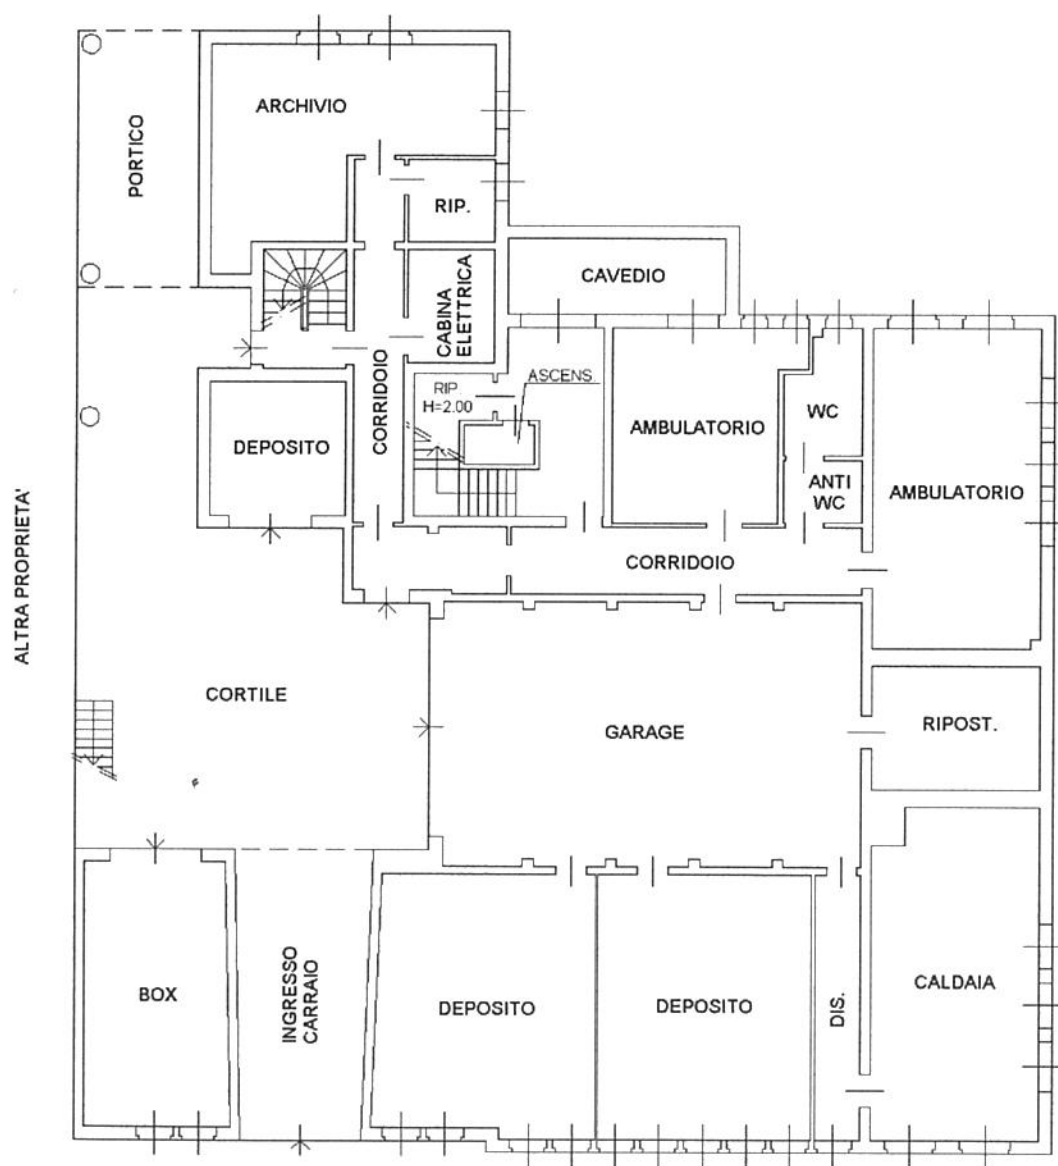

Agenzia del Territorio
CATASTO FABBRICATI
 Ufficio Provinciale di
 Varese

Dichiarazione protocollo n. _____ del _____
 Planimetria di u.i.u. in Comune di Varese
 Via Bernardino Luini

civ. 19

Identificativi Catastali:

Sezione: VA

Foglio: 11

Particella: 5229

Subalterno: 501

Compilata da:
 Dellea Federico

Iscritto all'albo:
 Geometri

Prov. Varese


N. 2333

cheda n. 2

Scala 1:200

PIANTA PIANO TERRA

H = 3.40 m

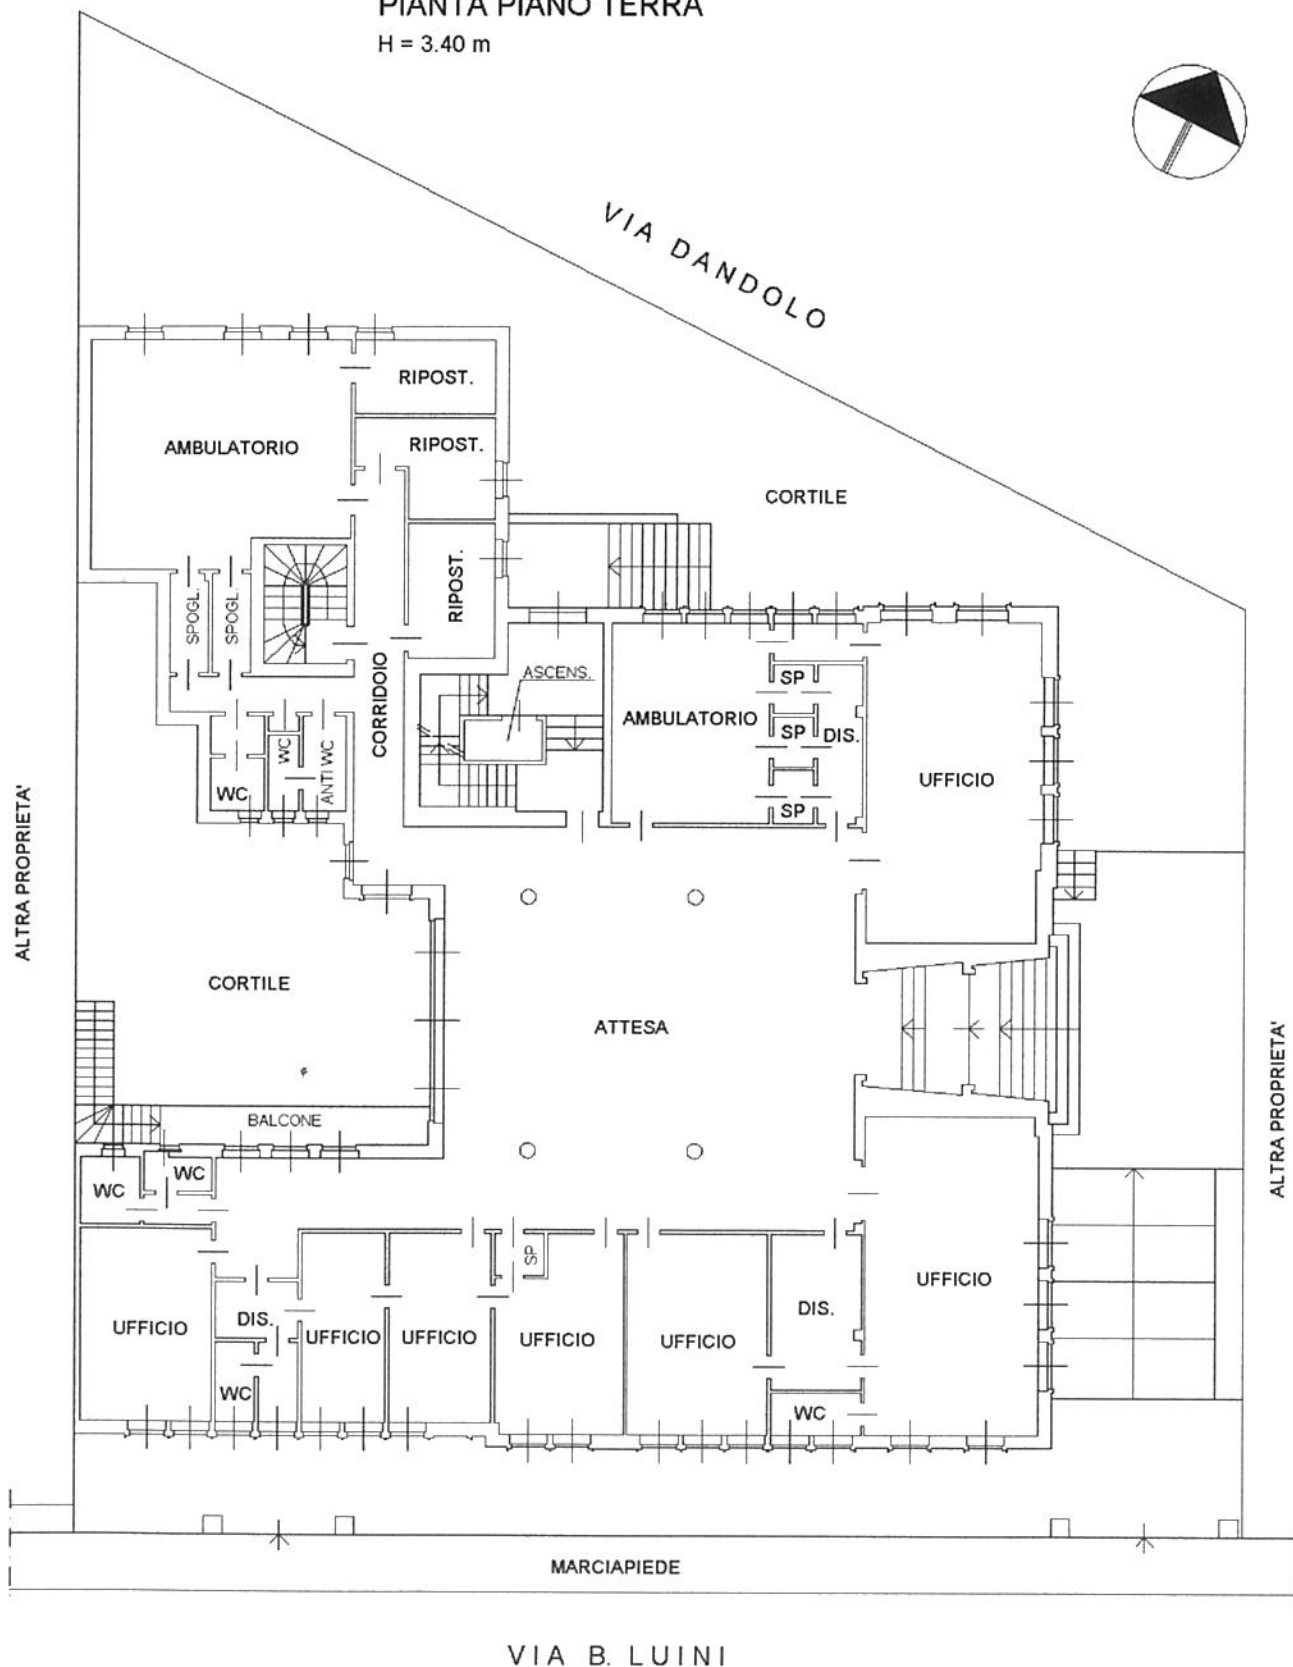

Agenzia del Territorio
CATASTO FABBRICATI
 Ufficio Provinciale di
 Varese

Dichiarazione protocollo n. del

Planimetria di u.i.u. in Comune di Varese

Via Bernardino Luini

civ. 19

Identificativi Catastali:

Sezione: VA

Foglio: 11

Particella: 5229

Subalterno: 501

Compilata da:
 Dellea Federico

Iscritto all'albo:
 Geometri

Prov. Varese

N. 2333

Scheda n. 3

Scala 1:200

PIANTA PIANO PRIMO

H = 3.55 m

