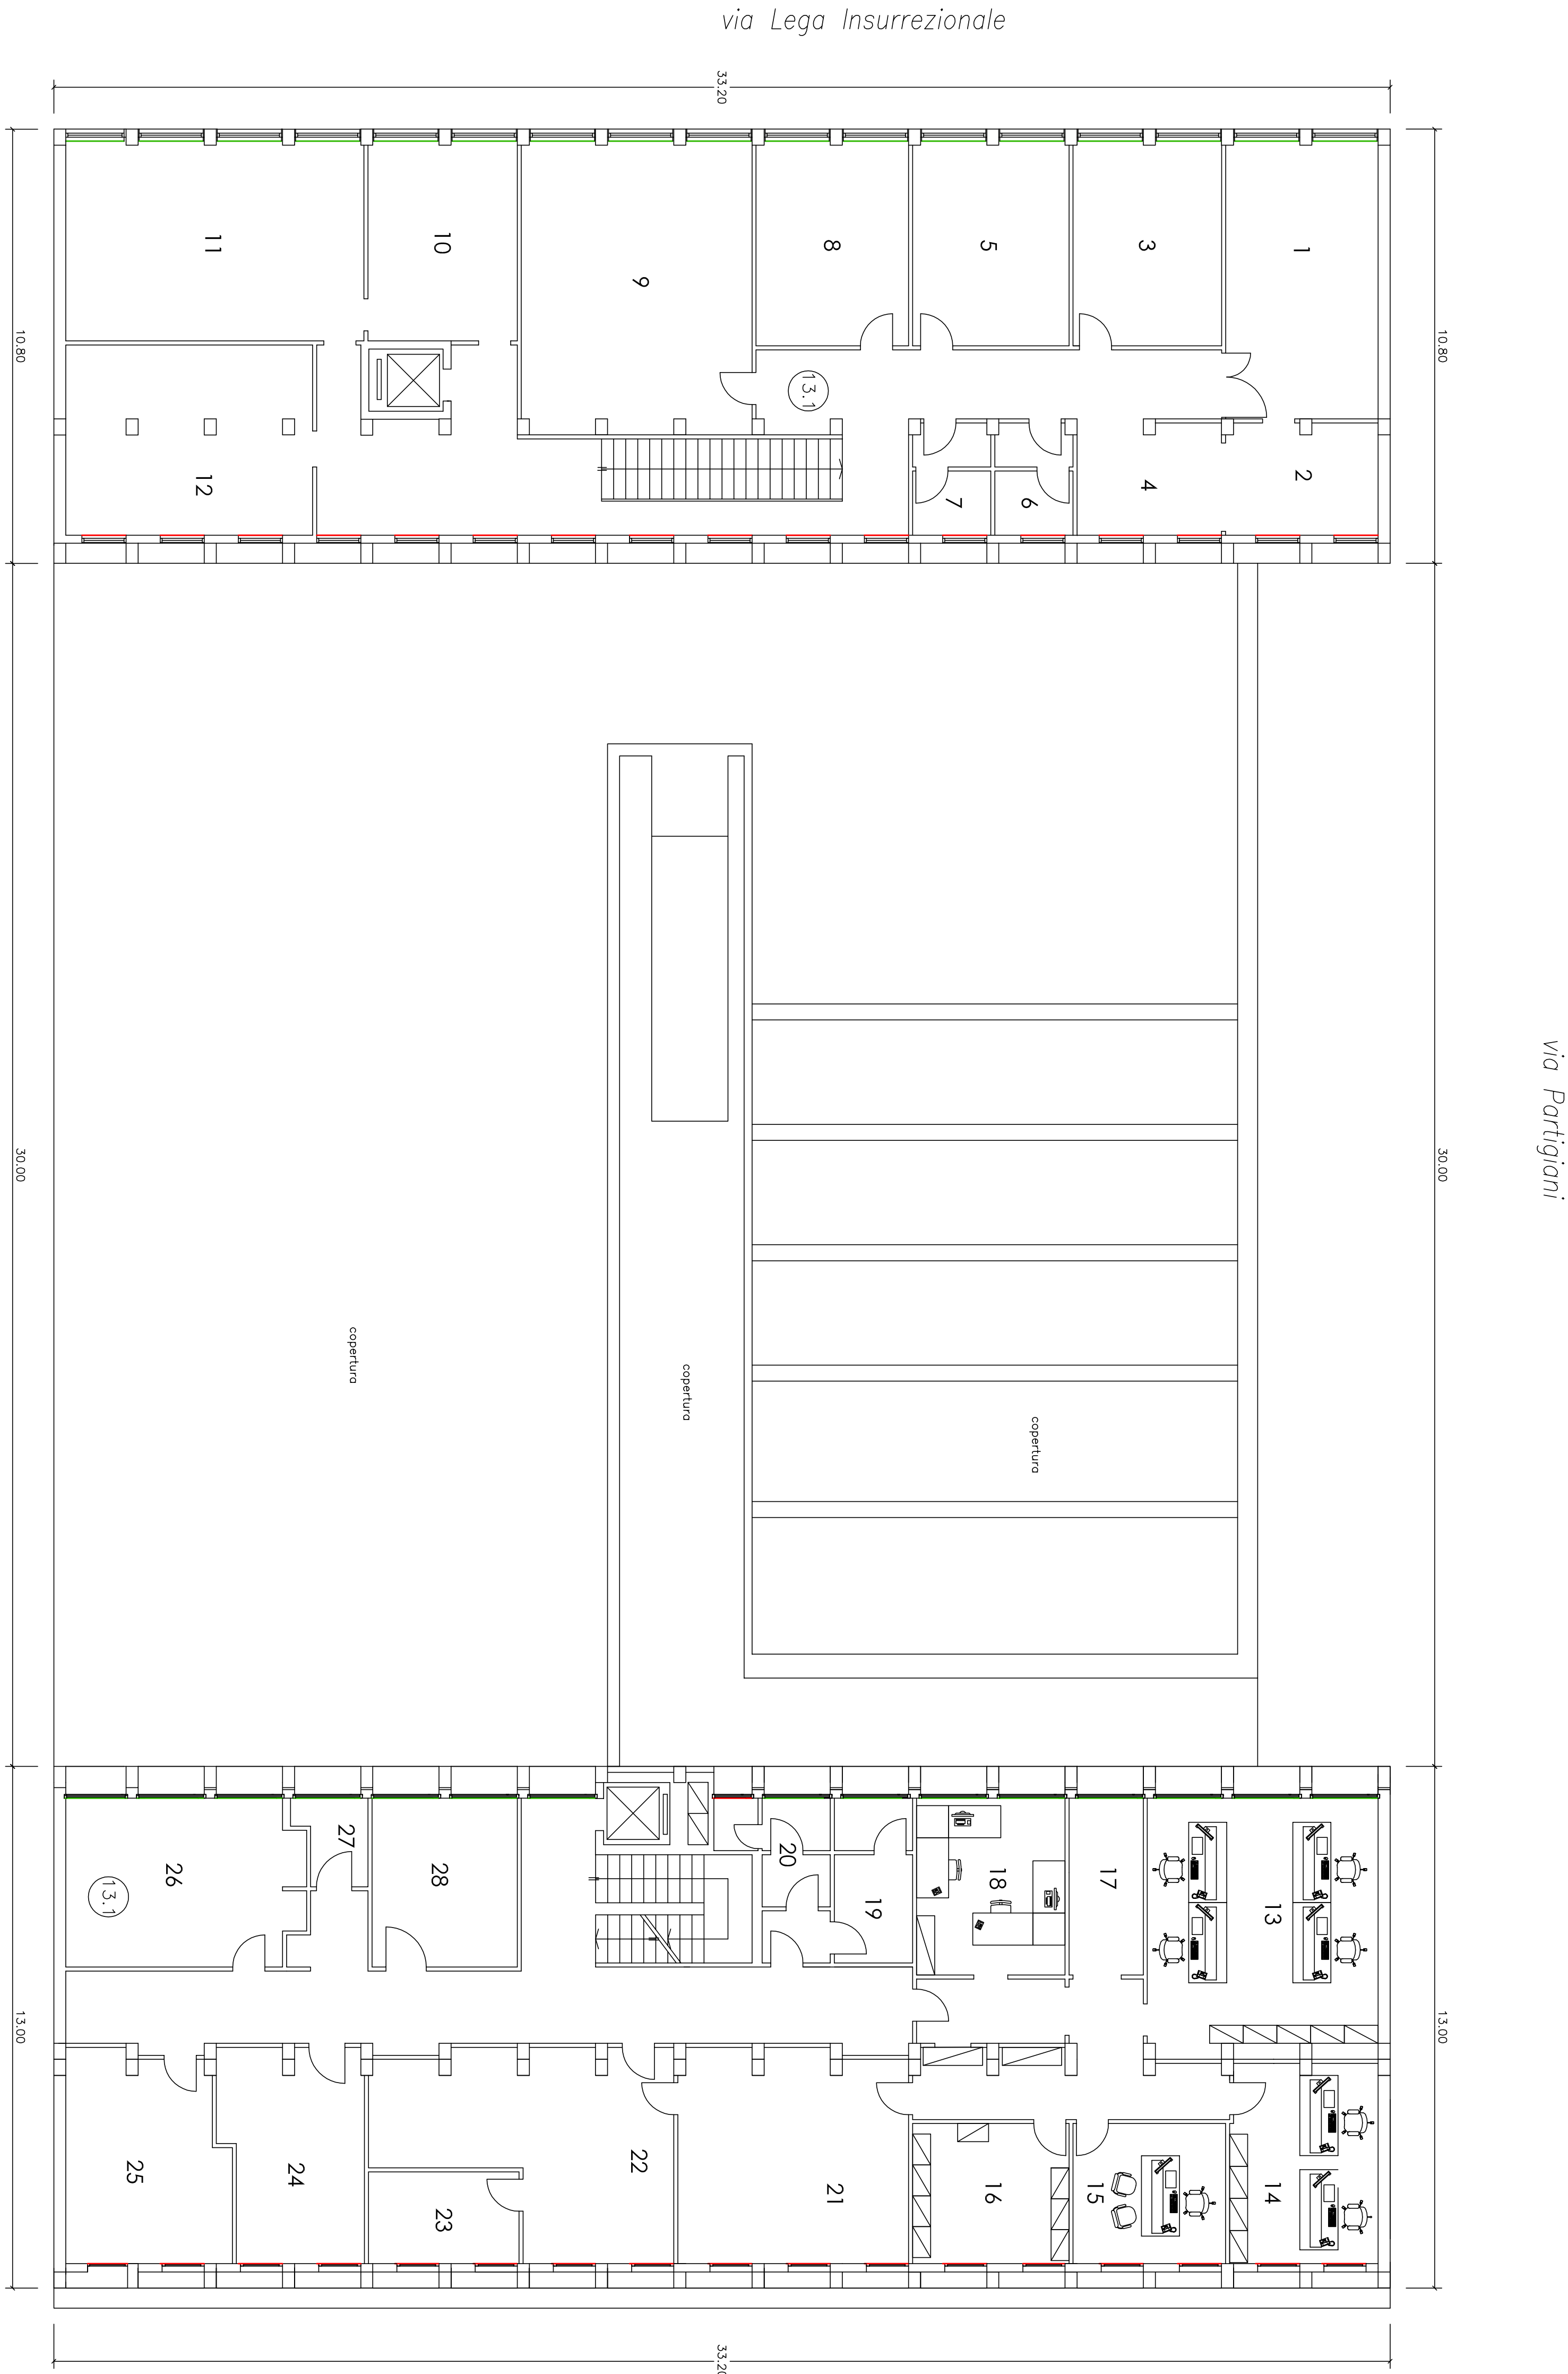


Sistema Socio Sanitario

Regione Lombardia

ATS Insubria

SERE: VIA PESSINA, 6 - 22100 COMO -

OGGETTO DELL' ELABORATO: Pianta Piano Terzo

PIANTA PIANO TERZO

POSA PROTEZIONE SERRAMENTI

Il Direttore Generale Dott. ROBERTO BOLINA	SERE: VIA PESSINA, 6 - 22100 COMO -
Il Direttore Amministrativo	OGGETTO DELL' ELABORATO: Pianta Piano Terzo
Il Direttore Sanitario	PIANTA PIANO TERZO
Il Direttore Sociale	POSA PROTEZIONE SERRAMENTI
Il Progettista	
Il Disegnatore	
DATA: LUGLIO 2018	TAVOLA: 4
SCALA: 1:100	POSIZIONE ARCHIVO:
REVISIONE:	