


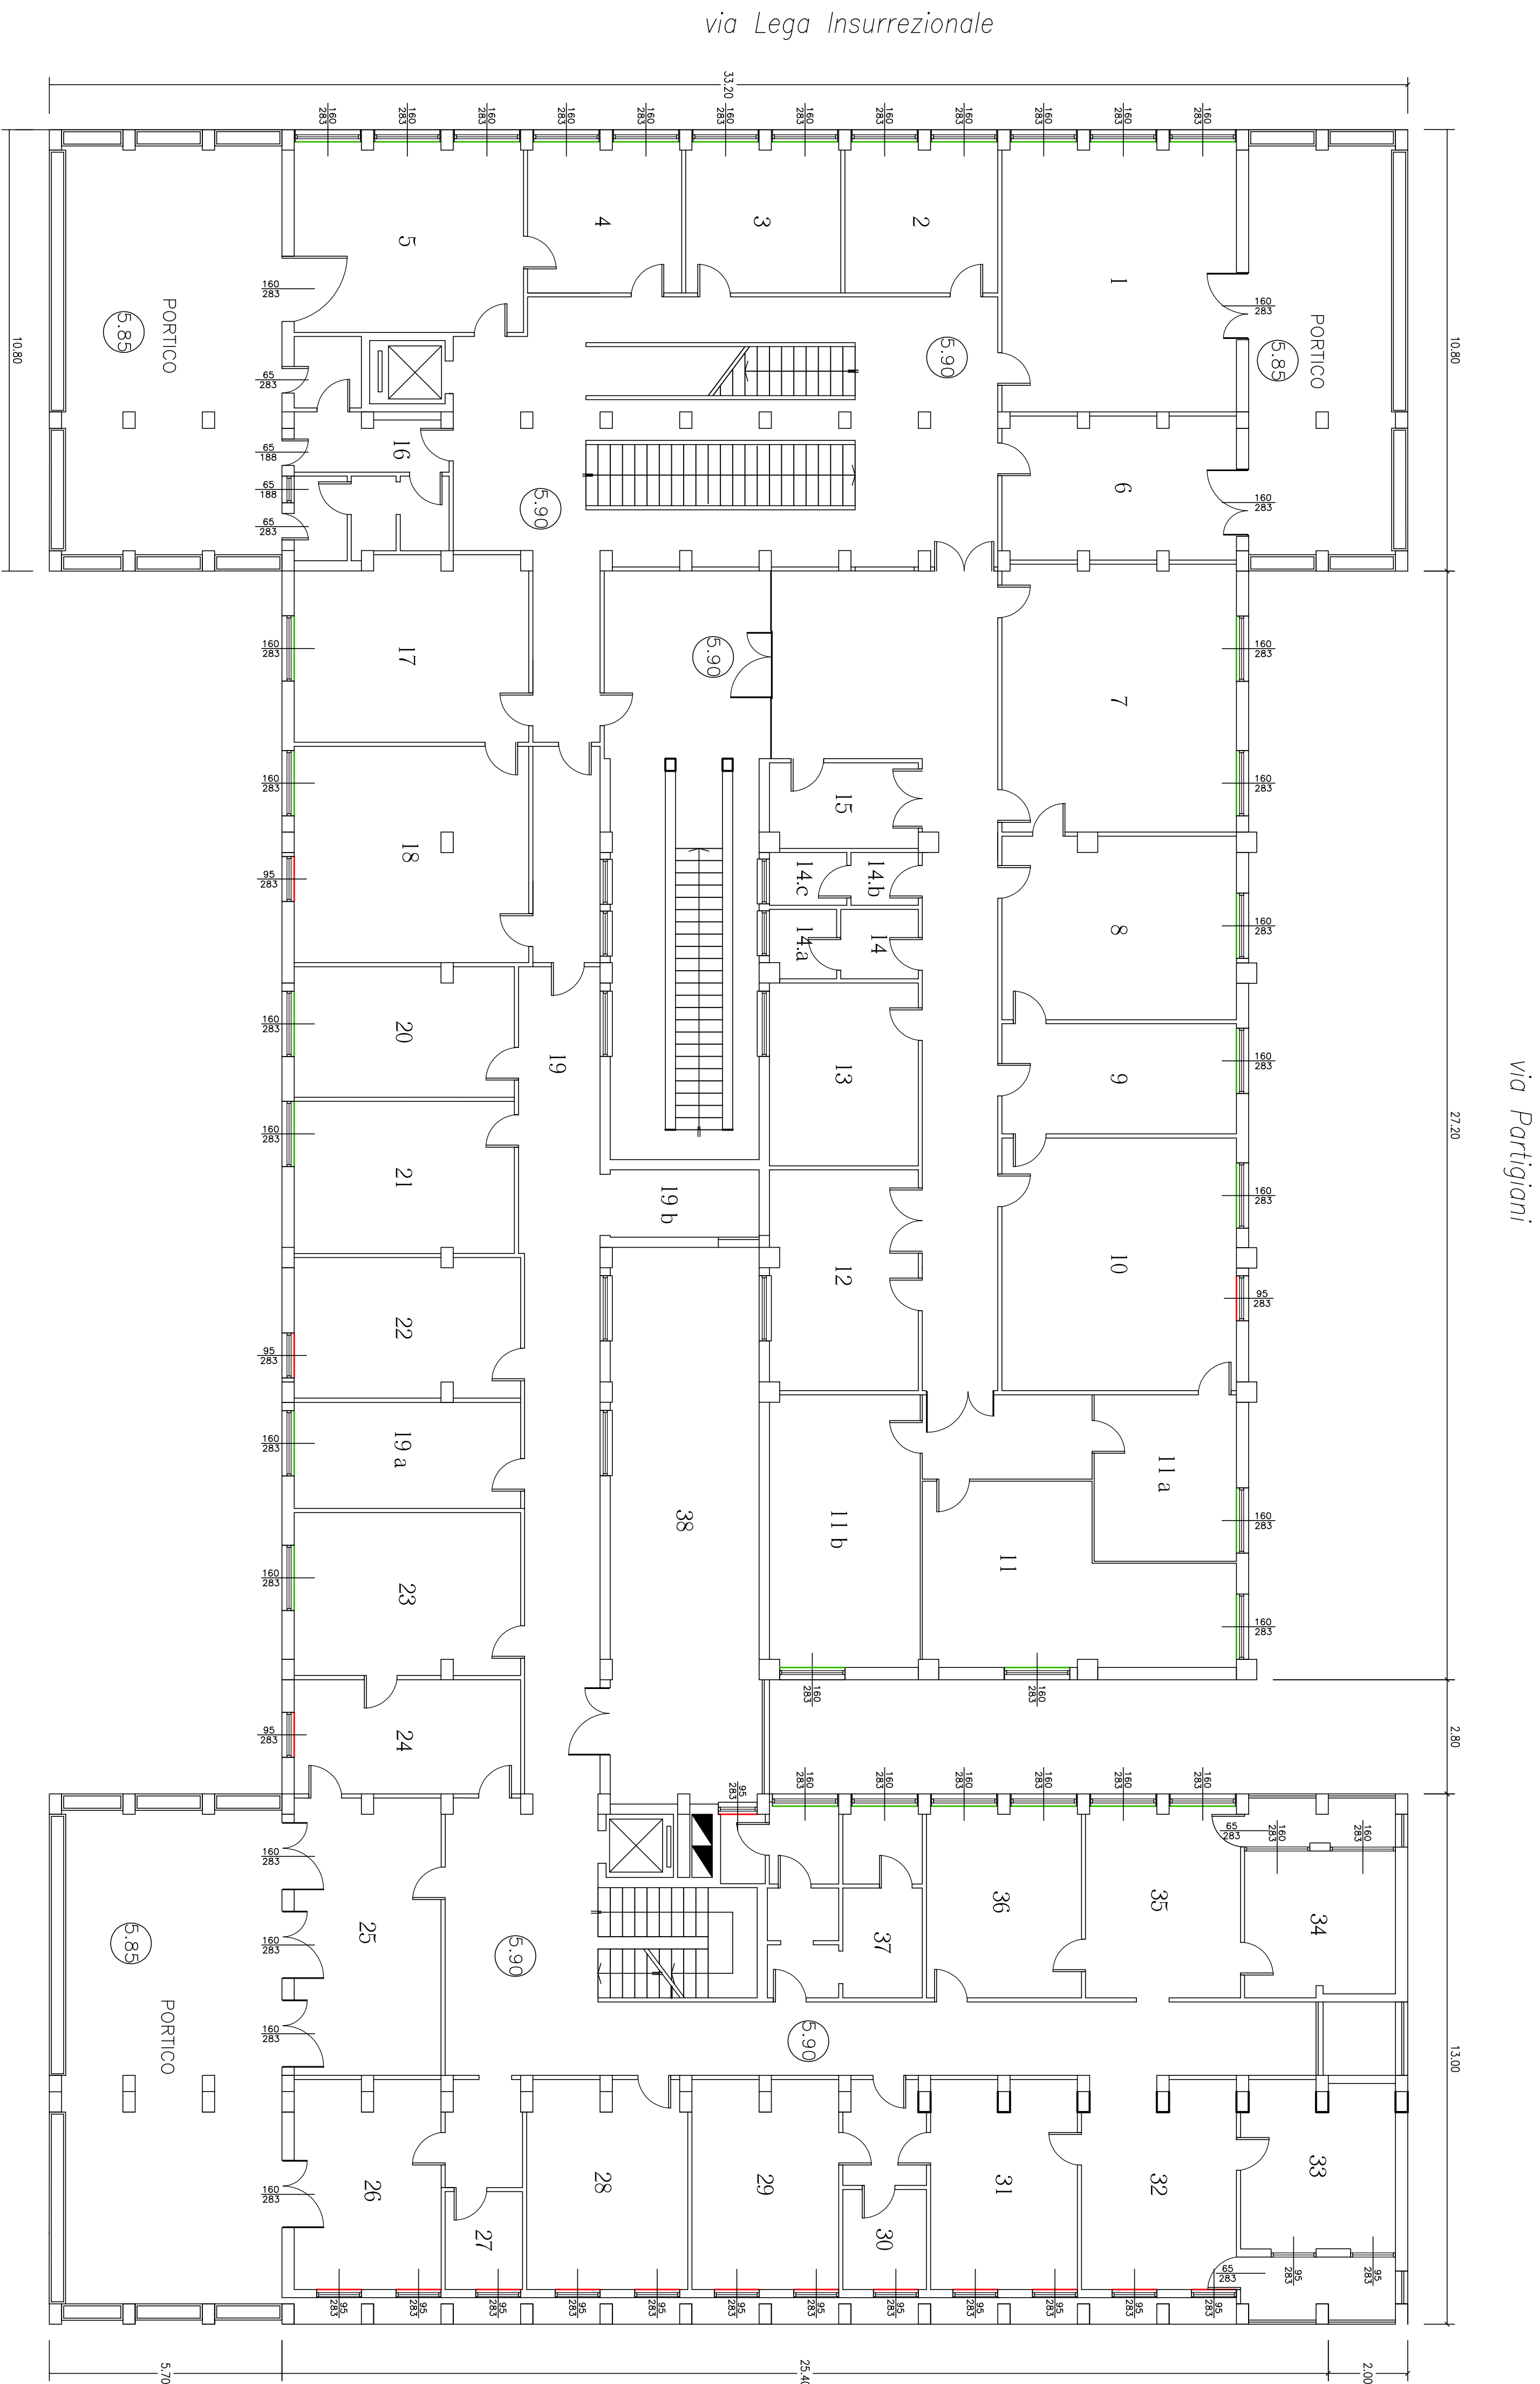

Sede: **VIA PESSINA, 6 - 22100 COMO -**

Oggetto dell'elaborato:

**PIANTA PIANO PRIMO
POSA PROTEZIONE SERRAMENTI**

Il Direttore Amministrativo

Il Direttore Sanitario

Il Direttore Sociale

Il Progettista

Il Disegnatore

DATA: **LUGLIO 2018**

SCALA: **1:100**

REVISIONE: **POSIZIONE ARCHIVIO:**

2

UNITÀ OPERATIVA COMPLESSA GESTIONE TECNICO-PATRIMONIALI Via Castelnovo N°1 - 22100 COMO -