
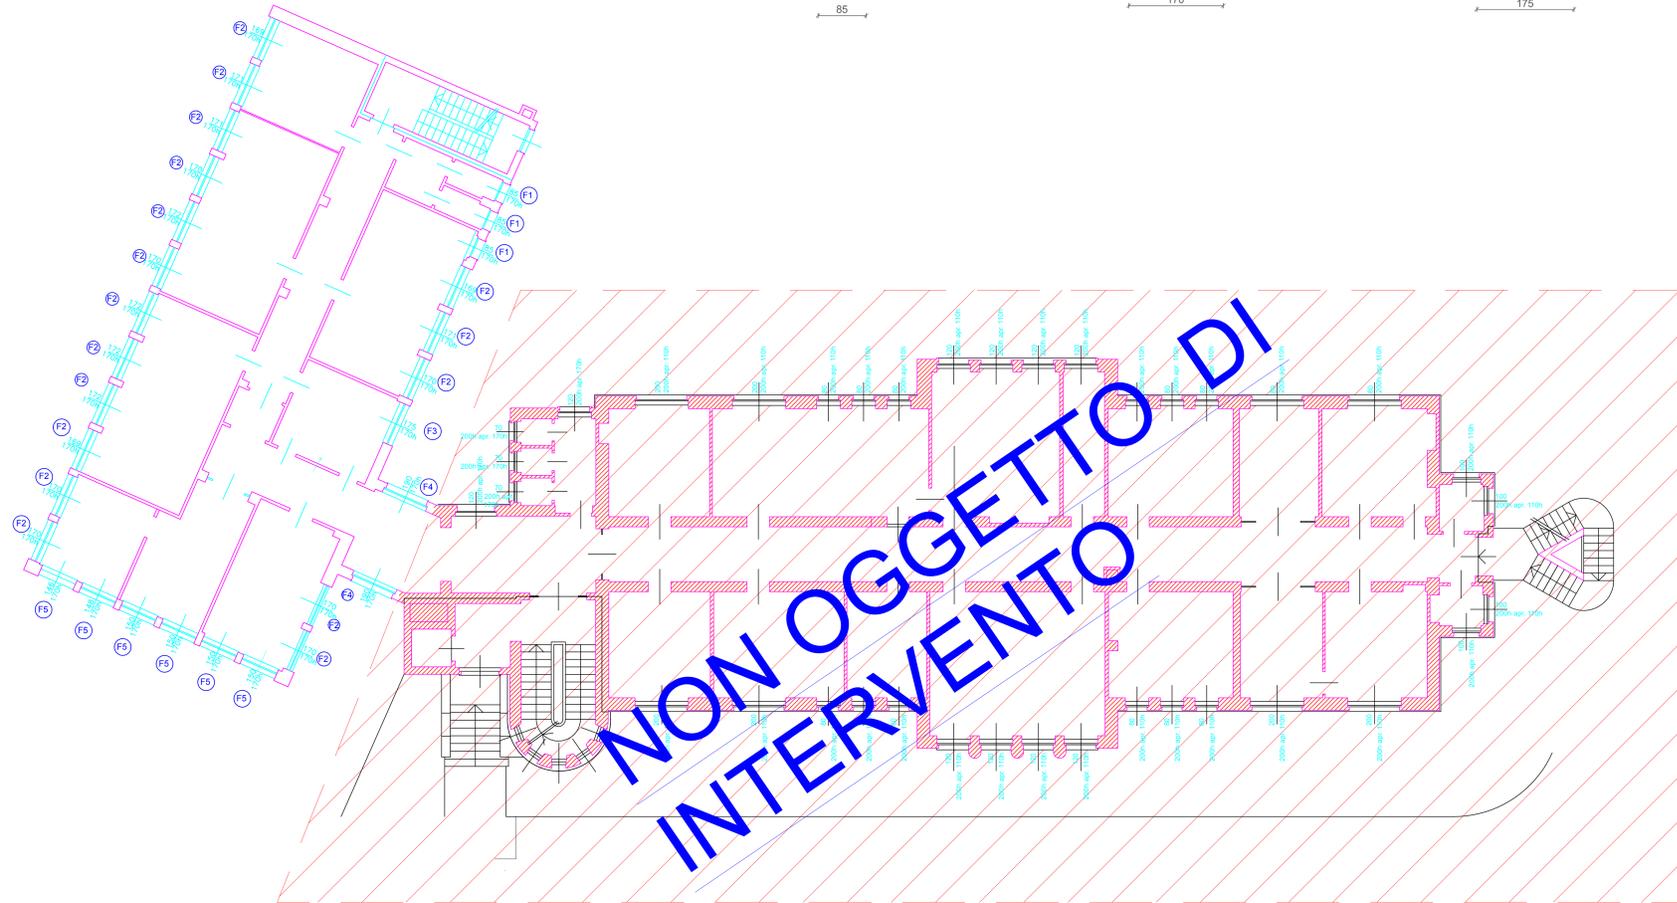
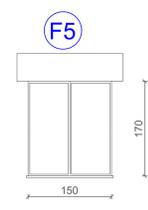
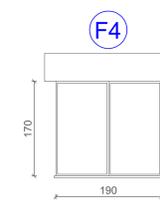
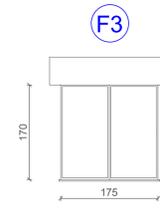
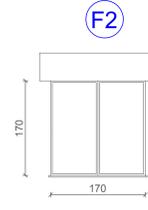


ABACO SERRAMENTI

PIANTA PIANO PRIMO
H = 3.70 m

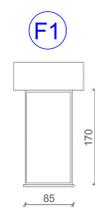

Sistema Socio Sanitario  Regione Lombardia ATS Insubria	
OGGETTO DELL' ELABORATO: INTERVENTO SOSTITUZIONE SERRAMENTI IN VIA CAMPIGLI P.1 - LAB. MEDICO - STATO DI PROGETTO	
Il Direttore Generale Dott. Lucas Maria Gutierrez	
Il Progettista: Geom. Cullari Gennaro	
Il R.U.P. Ing. Marzia Molina	
Il Direttore U.O.C. Gestione Tecnico Patrimoniale Arch. Marco Pelizzoni	DATA: Marzo 2021 TAVOLA: 3
	SCALA: 1:100 POSIZIONE ARCHIVIO:
UNITA' OPERATIVA COMPLESSA GESTIONE TECNICO-PATRIMONIALE Via O. Rossi N°9 - 21100 VARESE	