

OGGETTO DELL' ELABORATO:
**INTERVENTI DI MANUTENZIONE STAORDINARIA
 PER SOSTITUZIONE SERRAMENTI ESTERNI
 PRESSO IL PADILIONE TANZI
 Via O. Rossi n. 9 - Varese**



**PIANTE PIANO RIALZATO E PRIMO
 ABACO SERRAMENTI
 SITUAZIONE DI RILIEVO**

Il Direttore Generale
 Dott. Lucas Maria Gutierrez

I Progettisti:
 Geom. Gennaro Cullari

Il R.U.P.
 Arch. Mauro Maesani

Il Direttore U.O.C. Gestione
 Tecnico Patrimoniale
 Ing. Marzia Molina

DATA: LUGLIO 2020

SCALA: 1:50
 1:200

REVISIONE:

TAVOLA:


2

POSIZIONE ARCHIVIO:

UNITA' OPERATIVA COMPLESSA GESTIONE TECNICO-PATRIMONIALE Via O. Rossi N°9 - 21100 VARESE


N. 11

SER.PR.
 tipo A

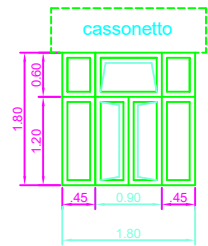


N. 10

SER.PR.
 tipo A2

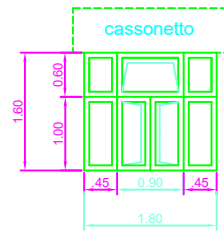


N. 1

SER.PR.
 tipo B1

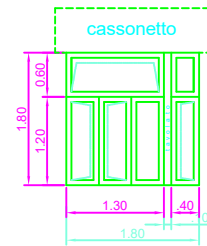


N.2

SER.PR.
 tipo C

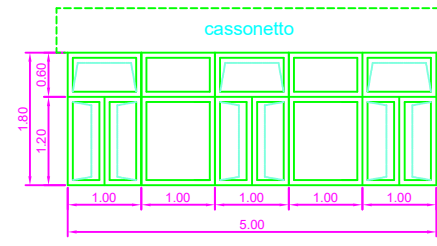


N. 6

SER.PR.
 tipo E

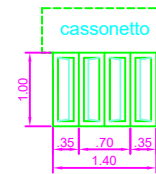


N. 7

SER.PR.
 tipo F1

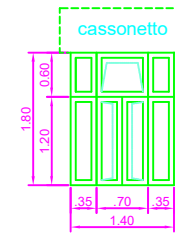


N. 1

SER.PR.
 tipo F2

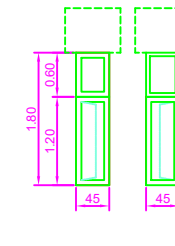


N. 6

SER.PR.
 tipo G

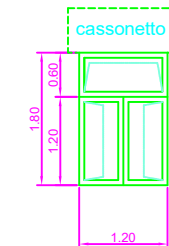


N. 18

SER.P1.
 tipo A

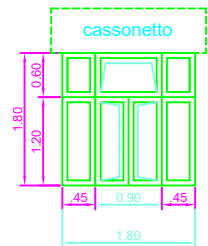


N. 2


SER.P1.
 tipo B2

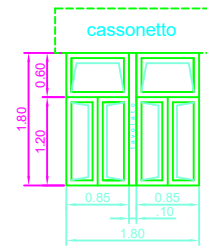


N.2+1
 SER.P1. n.2
 SRT.PR. n.1
 tipo D

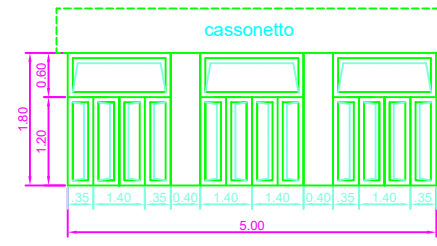


N. 13
 SER.P1.
 tipo F1

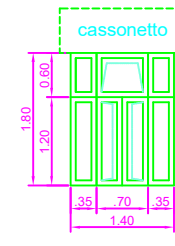


N. 2
 SER.P1.
 tipo F2

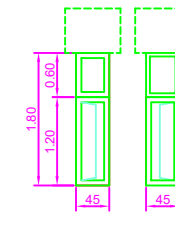

N. 1
 SER.P1.
 tipo G

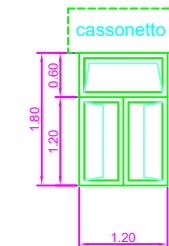


N. 2
 SER.P1.
 tipo D2

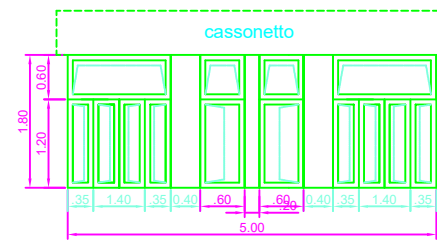

ABACO SERRAMENTI

**PIANTA PIANO RIALZATO
 H = 3.40 m**

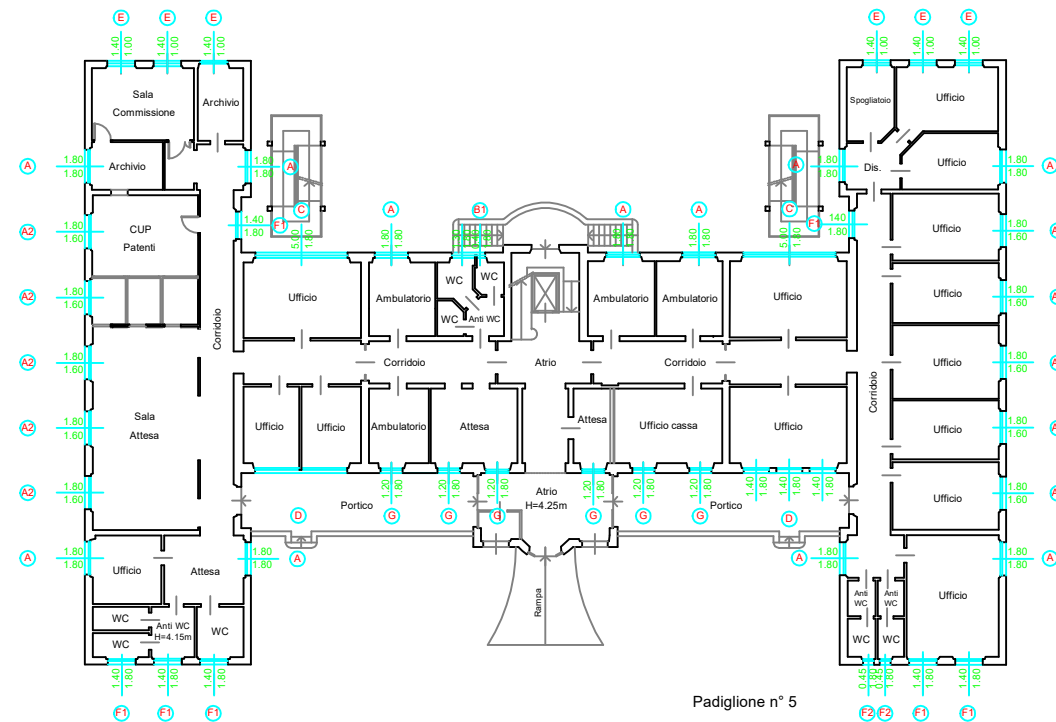

**PIANTA PIANO PRIMO
 H = 3.40 m**

