


COMITANTE	DATA	TAVOLA
Agenzia di Tutela della Salute (ATS) dell'Aspirin Via Otorino Rossi n. 9 - 21100 Varese	DICEMBRE 2021	U
OPERA	STATO	AGG.
LAVORI PER LA REALIZZAZIONE DEI NUOVI SPOGLIATOIA A SERVIZIO DEL PADIGLIONE CUCINA PRESSO EX ONP DI VARESE - IMMOBILE IN VIA OTTORINO ROSSI N. 9, VARESE -	ALLEGATO AL PSC	
TURESSO Per. Ind. Edile ALBERTO		PLANIMETRIA CANTIERE
<small>VIA PIRAZZA N. 6, 22010 Aspieno Grande (CO) - Telefono: 0332 972829 - Cellulare: 333 972829 <small>studio@edilalberto.com - info@edilalberto.com - www.edilalberto.com</small> </small>		

PIANTA PIANO RIALZATO

Scala 1: 100

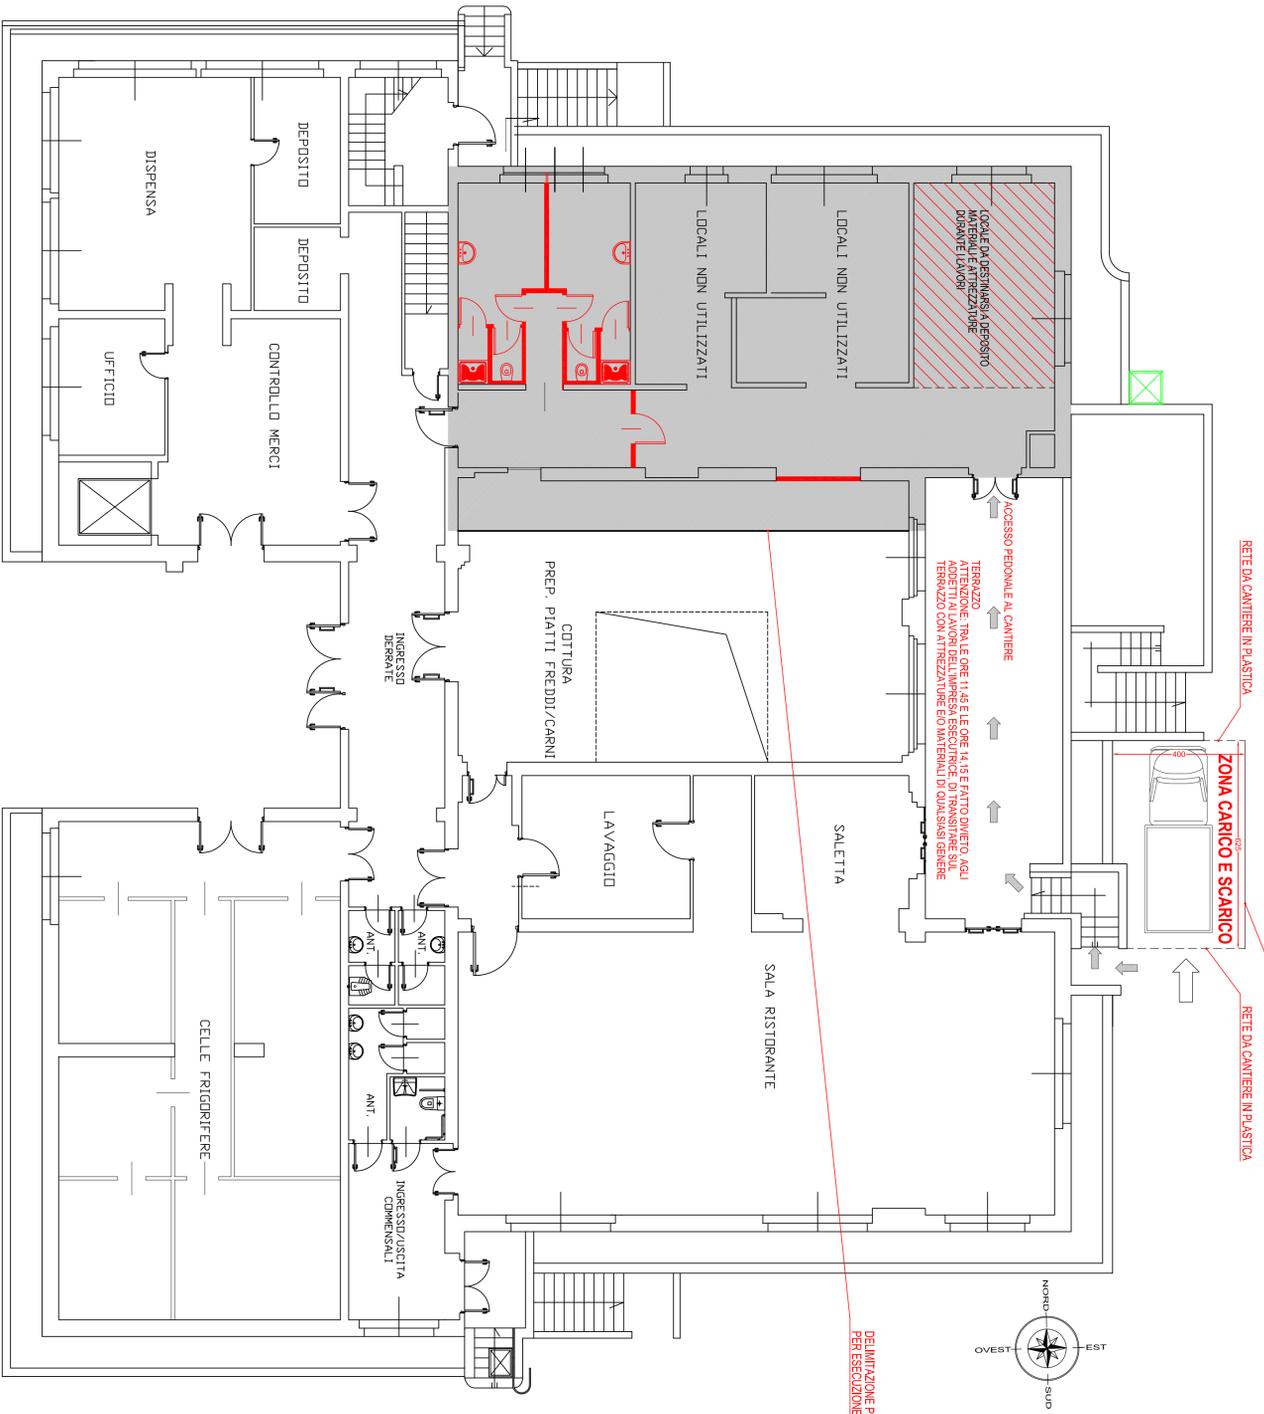

LEGENDA

- NUOVE COSTRUZIONI
- BAGNO CHIMICO
- ACCESSO PERSONALE AL CANTIERE
- AUTOMEZZO PER CARICO E SCARICO
- DEPOSITO MATERIALE E ATTREZZATURE
- AREA DI CANTIERE