

OPERE INTERNE
LAVORI DI REALIZZAZIONE NUOVI
SPOGLIATOIO A SERVIZIO DEL PADIGLIONE
CUCINA PRESSO EX ONP DI VARESE
Via Ottorino Rossi, 3 - Varese



PIANTE PIANO RIALZATO - Stato di fatto e progetto

Il R.U.P. P. Geom. Gianmario Colliari

Il Direttore Generale
Dott. Lucio Maria Gialluzzi

Il Progettista:
Arch. Mauro Masanelli
Geom. Massimo Tocchi

Il R.U.P.

Il Direttore U.O.S.
Dott. Massimo Tocchi

Inq. Maria Molino

DATA: Dicembre 2021

TAVOLA:

SCALA:

1:100 - 1:50

REVISIONE:


UNITA OPERATIVA COMPRESA GESTIONE TECNICO PATRIMONIALE N. Q. 00521 N. 9 - 21100 VARESE

VERIFICHE RAPPORTI AEROLUMINANTI				
Locale	Suo. utile (mq)	Suo. illuminata (mq)	R.L. > 1	Suo. (mq)
Spoogliatoio uomini	30,10	12,50 x 7,90 x 3,20 = 31,5	12,51	12,50 x 7,90 = 21,9
Spoogliatoio donne	30,54	12,50 x 7,90 x 3,20 = 31,5	12,51	12,50 x 7,90 = 21,9

- nuove pareti divisorie in cartongesso
in telo vinilico H. 2,00 mt.
- nuove pareti divisorie in cartongesso
decolorante H. 3,10 mt. con rivestimento
in telo vinilico H. 2,00 mt.
- estatore temporizzato
- area non interessata dall'intervento


PIANTA AREA INTERVENTO - Stato di fatto

Scala 1: 50

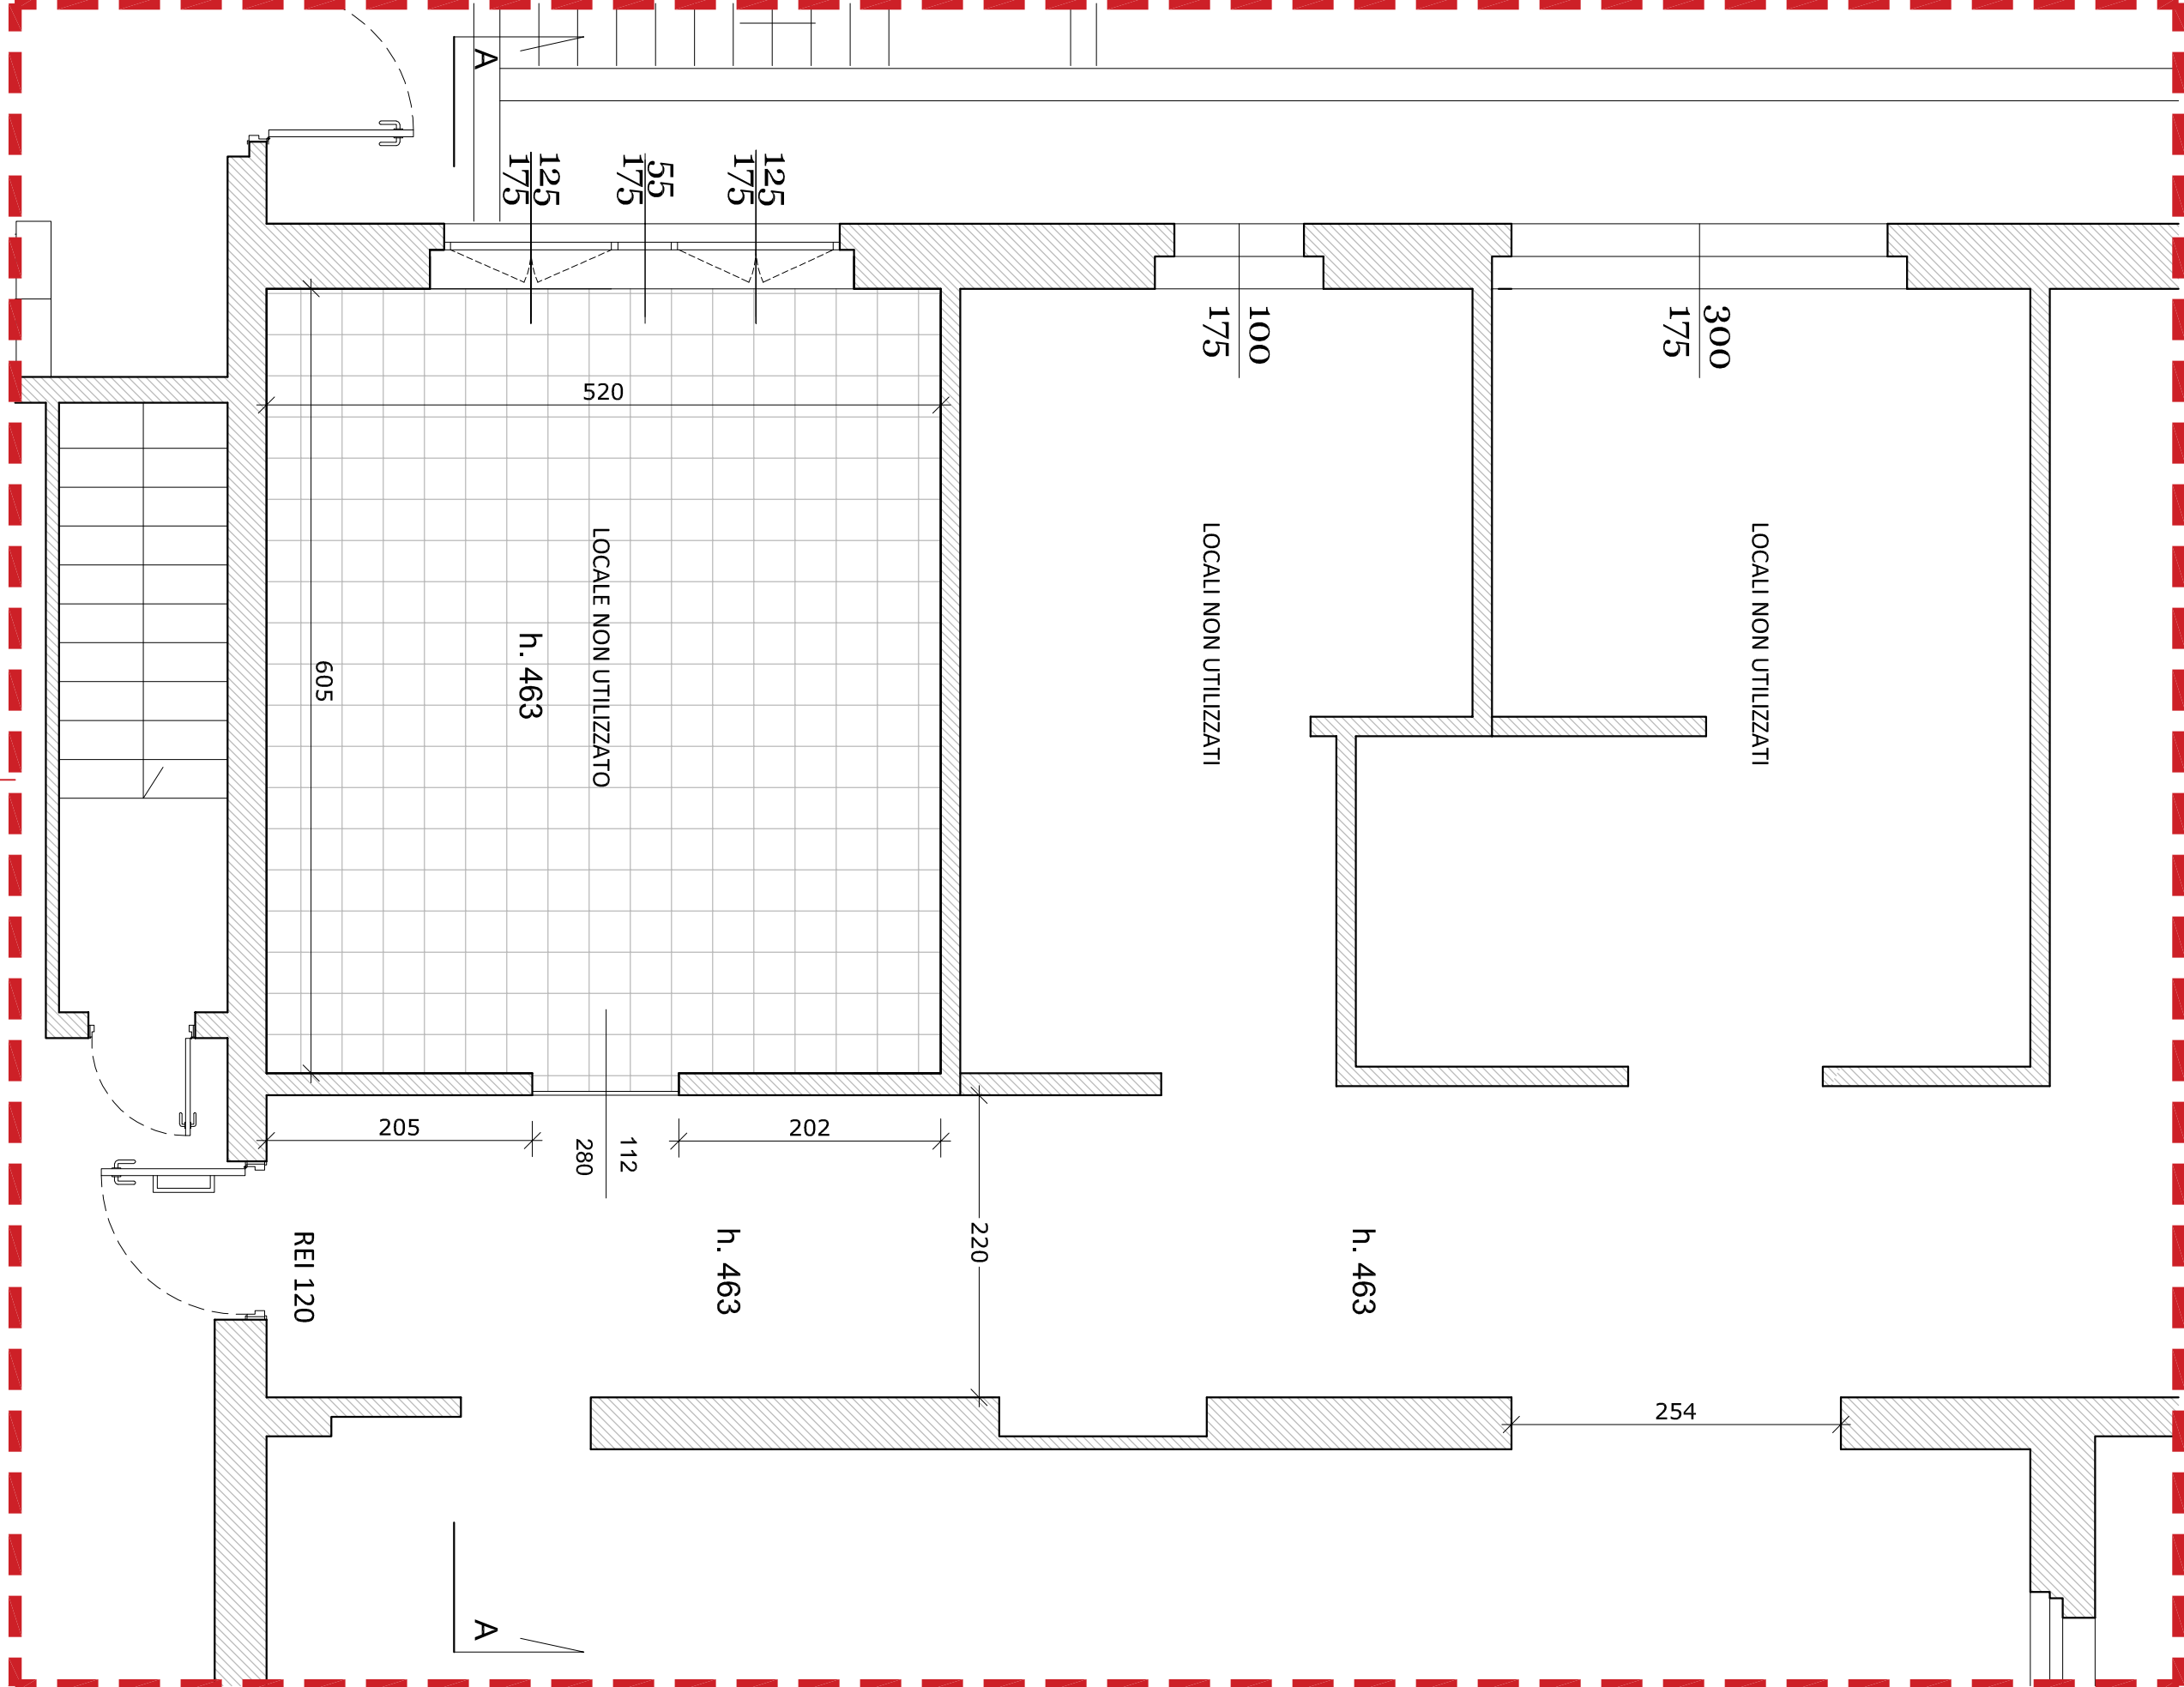


SEZIONE A-A - Stato di fatto

Scala 1: 50

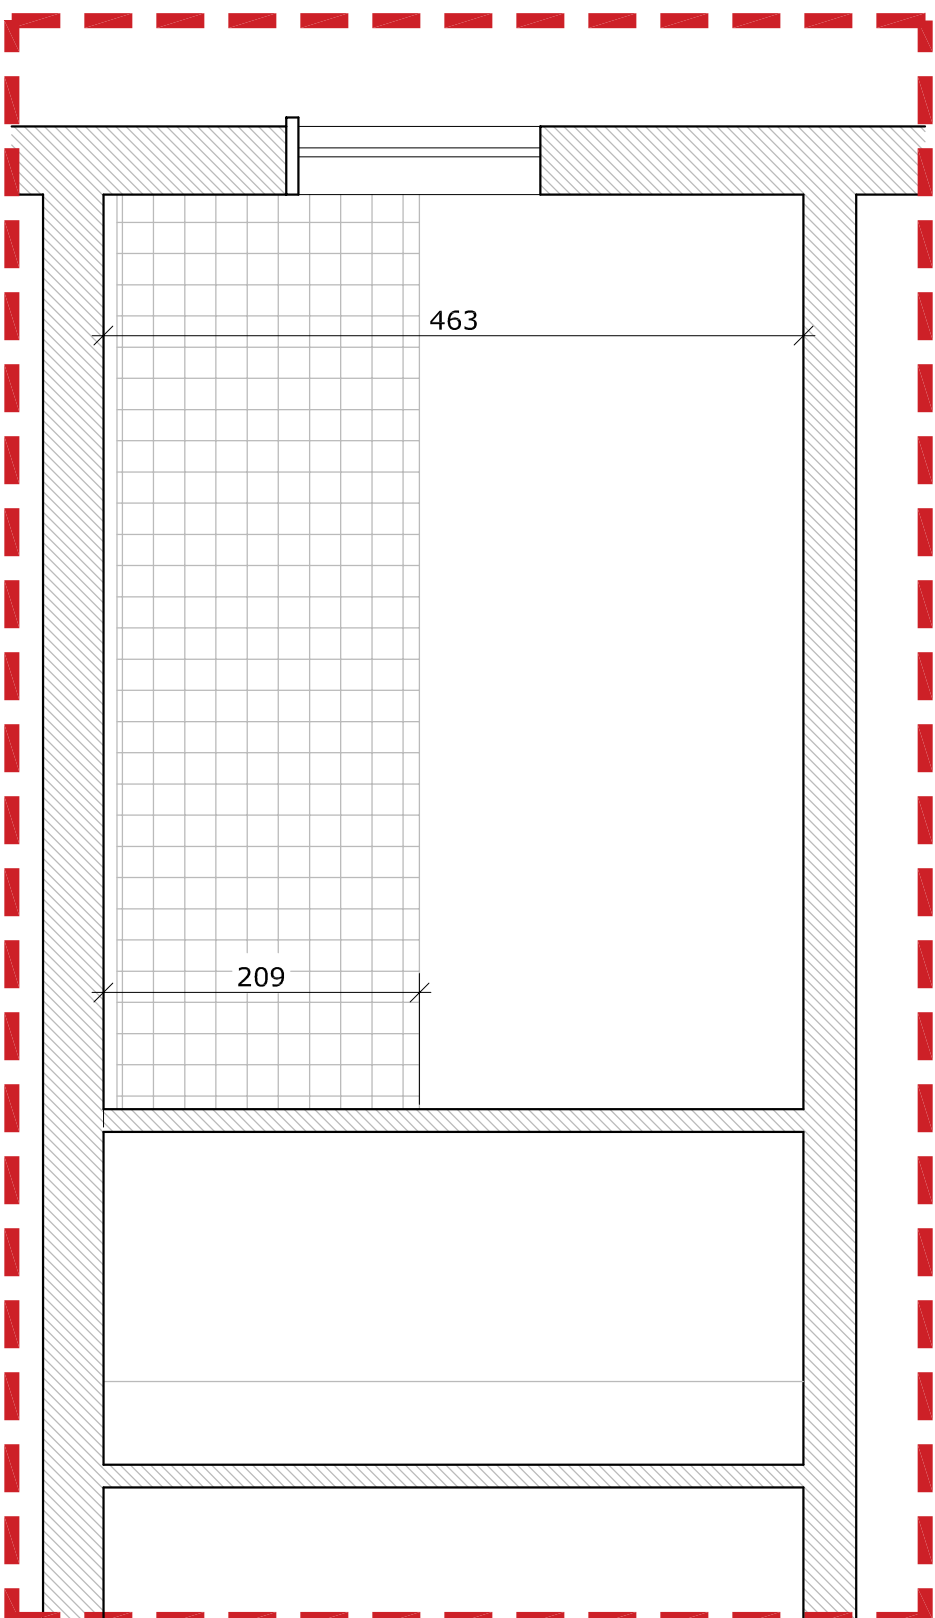


SEZIONE A-A - Progetto

Scala 1: 50

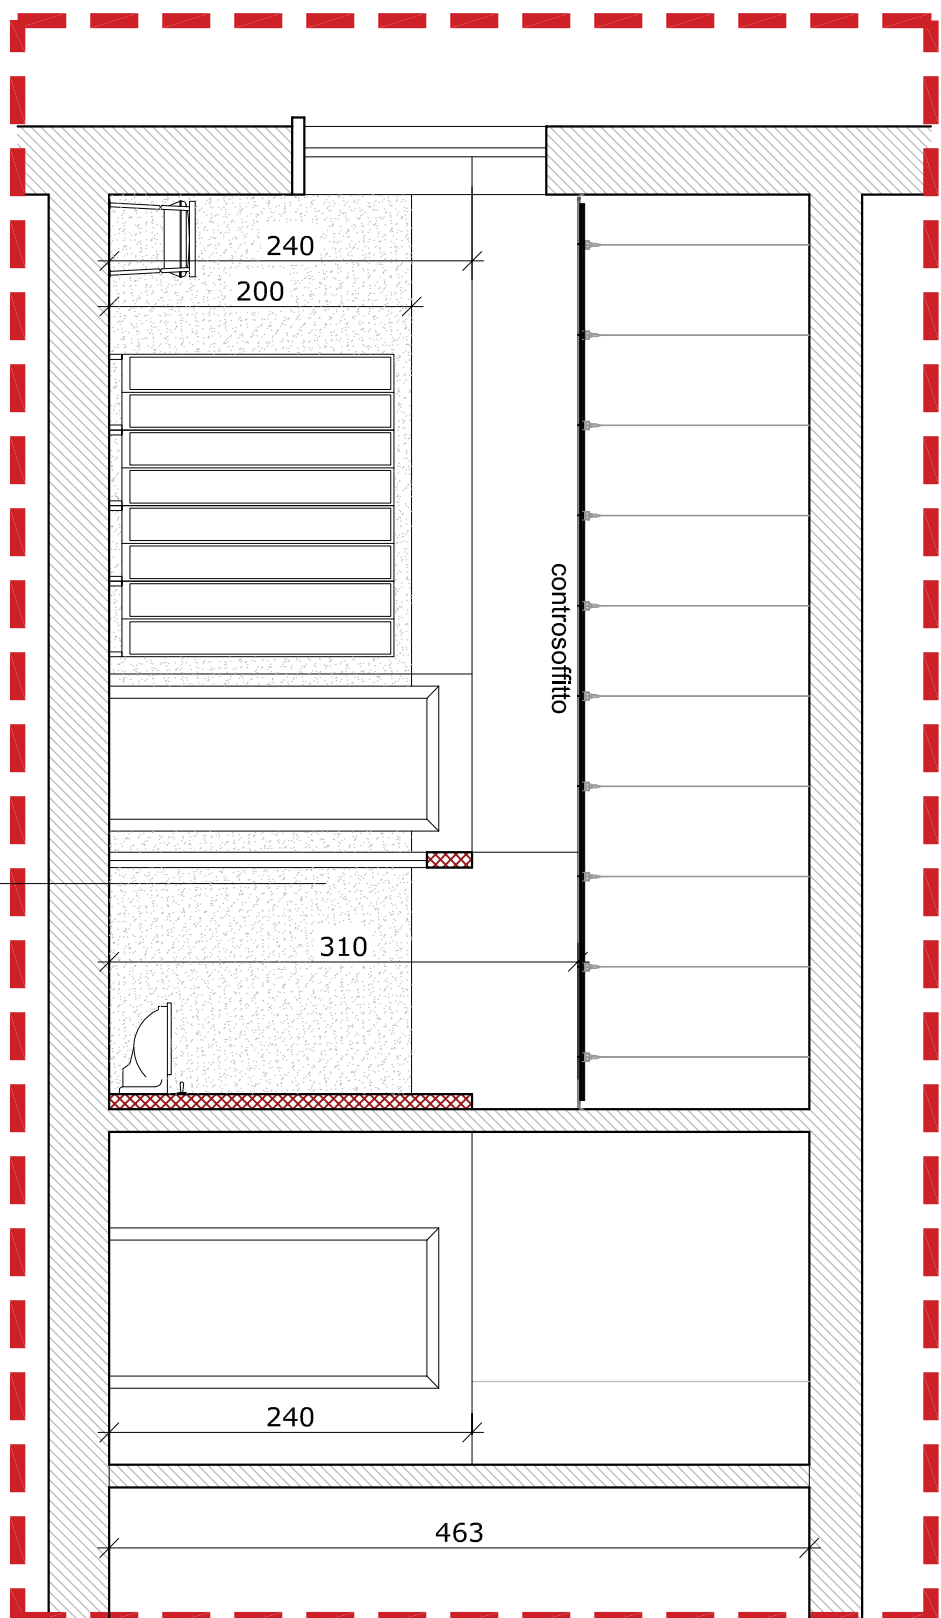


PIANTA AREA INTERVENTO - Progetto

Scala 1: 50

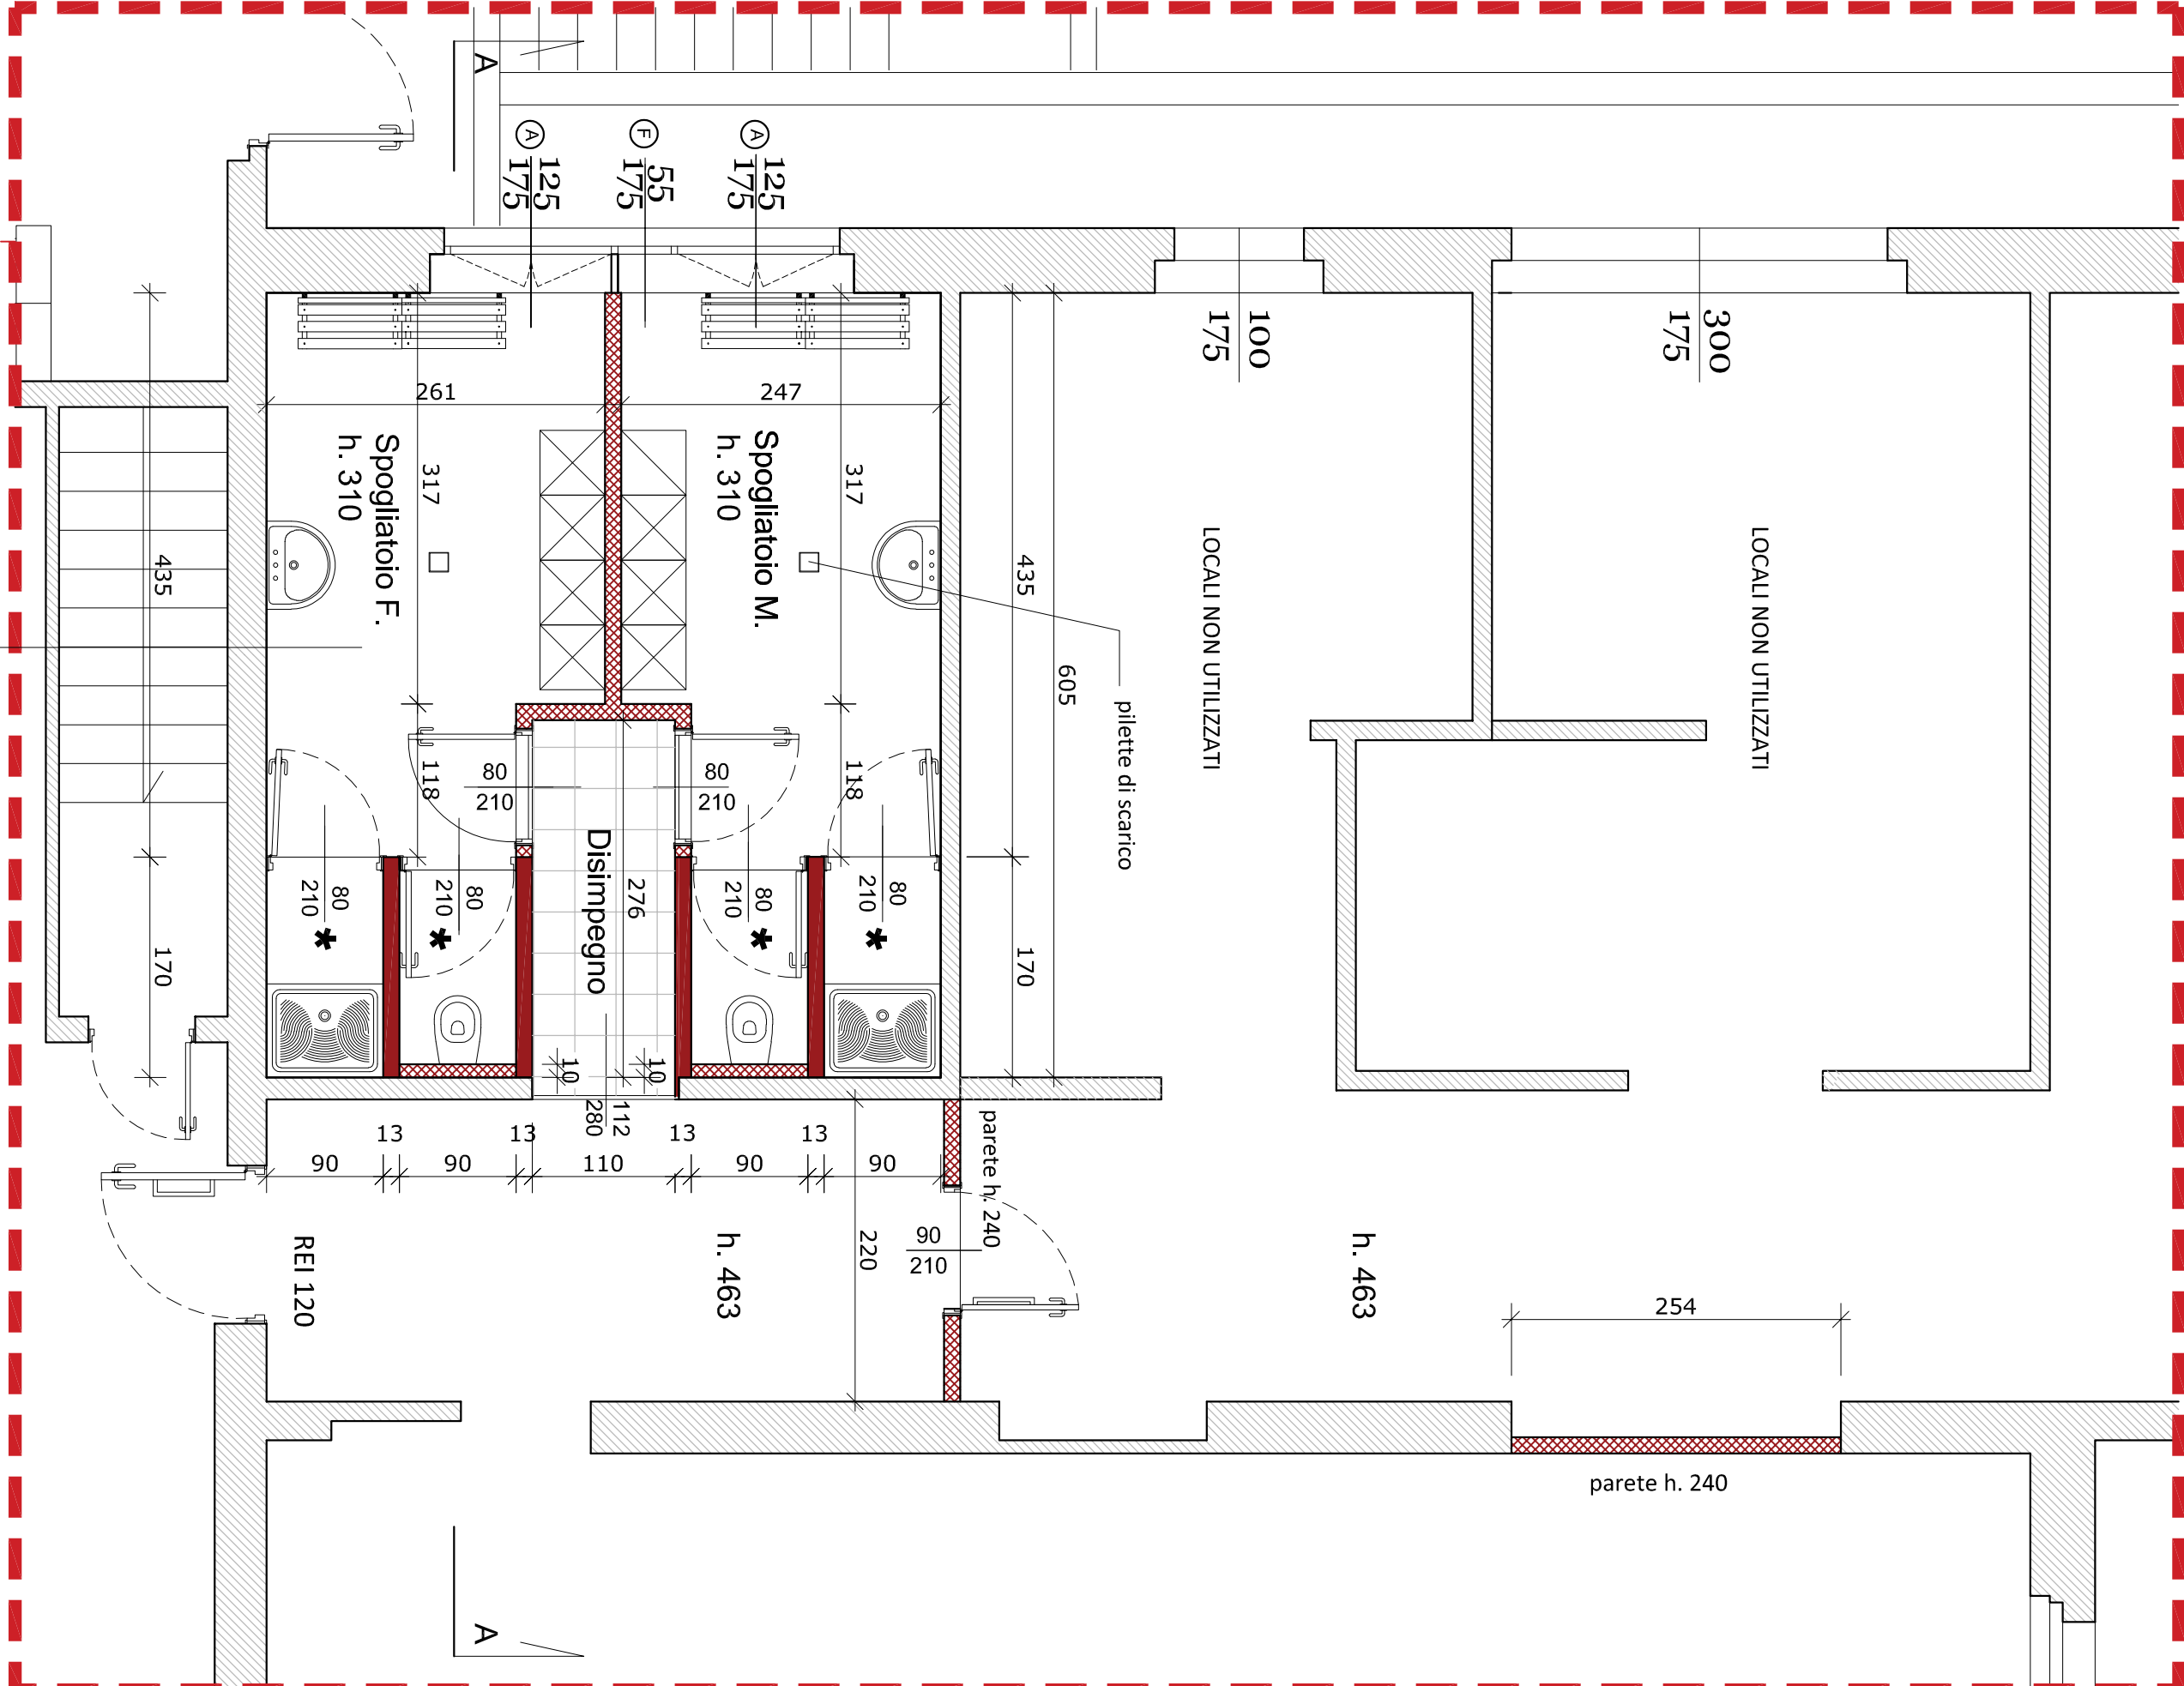

PIANTA PIANO RIALZATO - Stato di fatto

Scala 1: 100

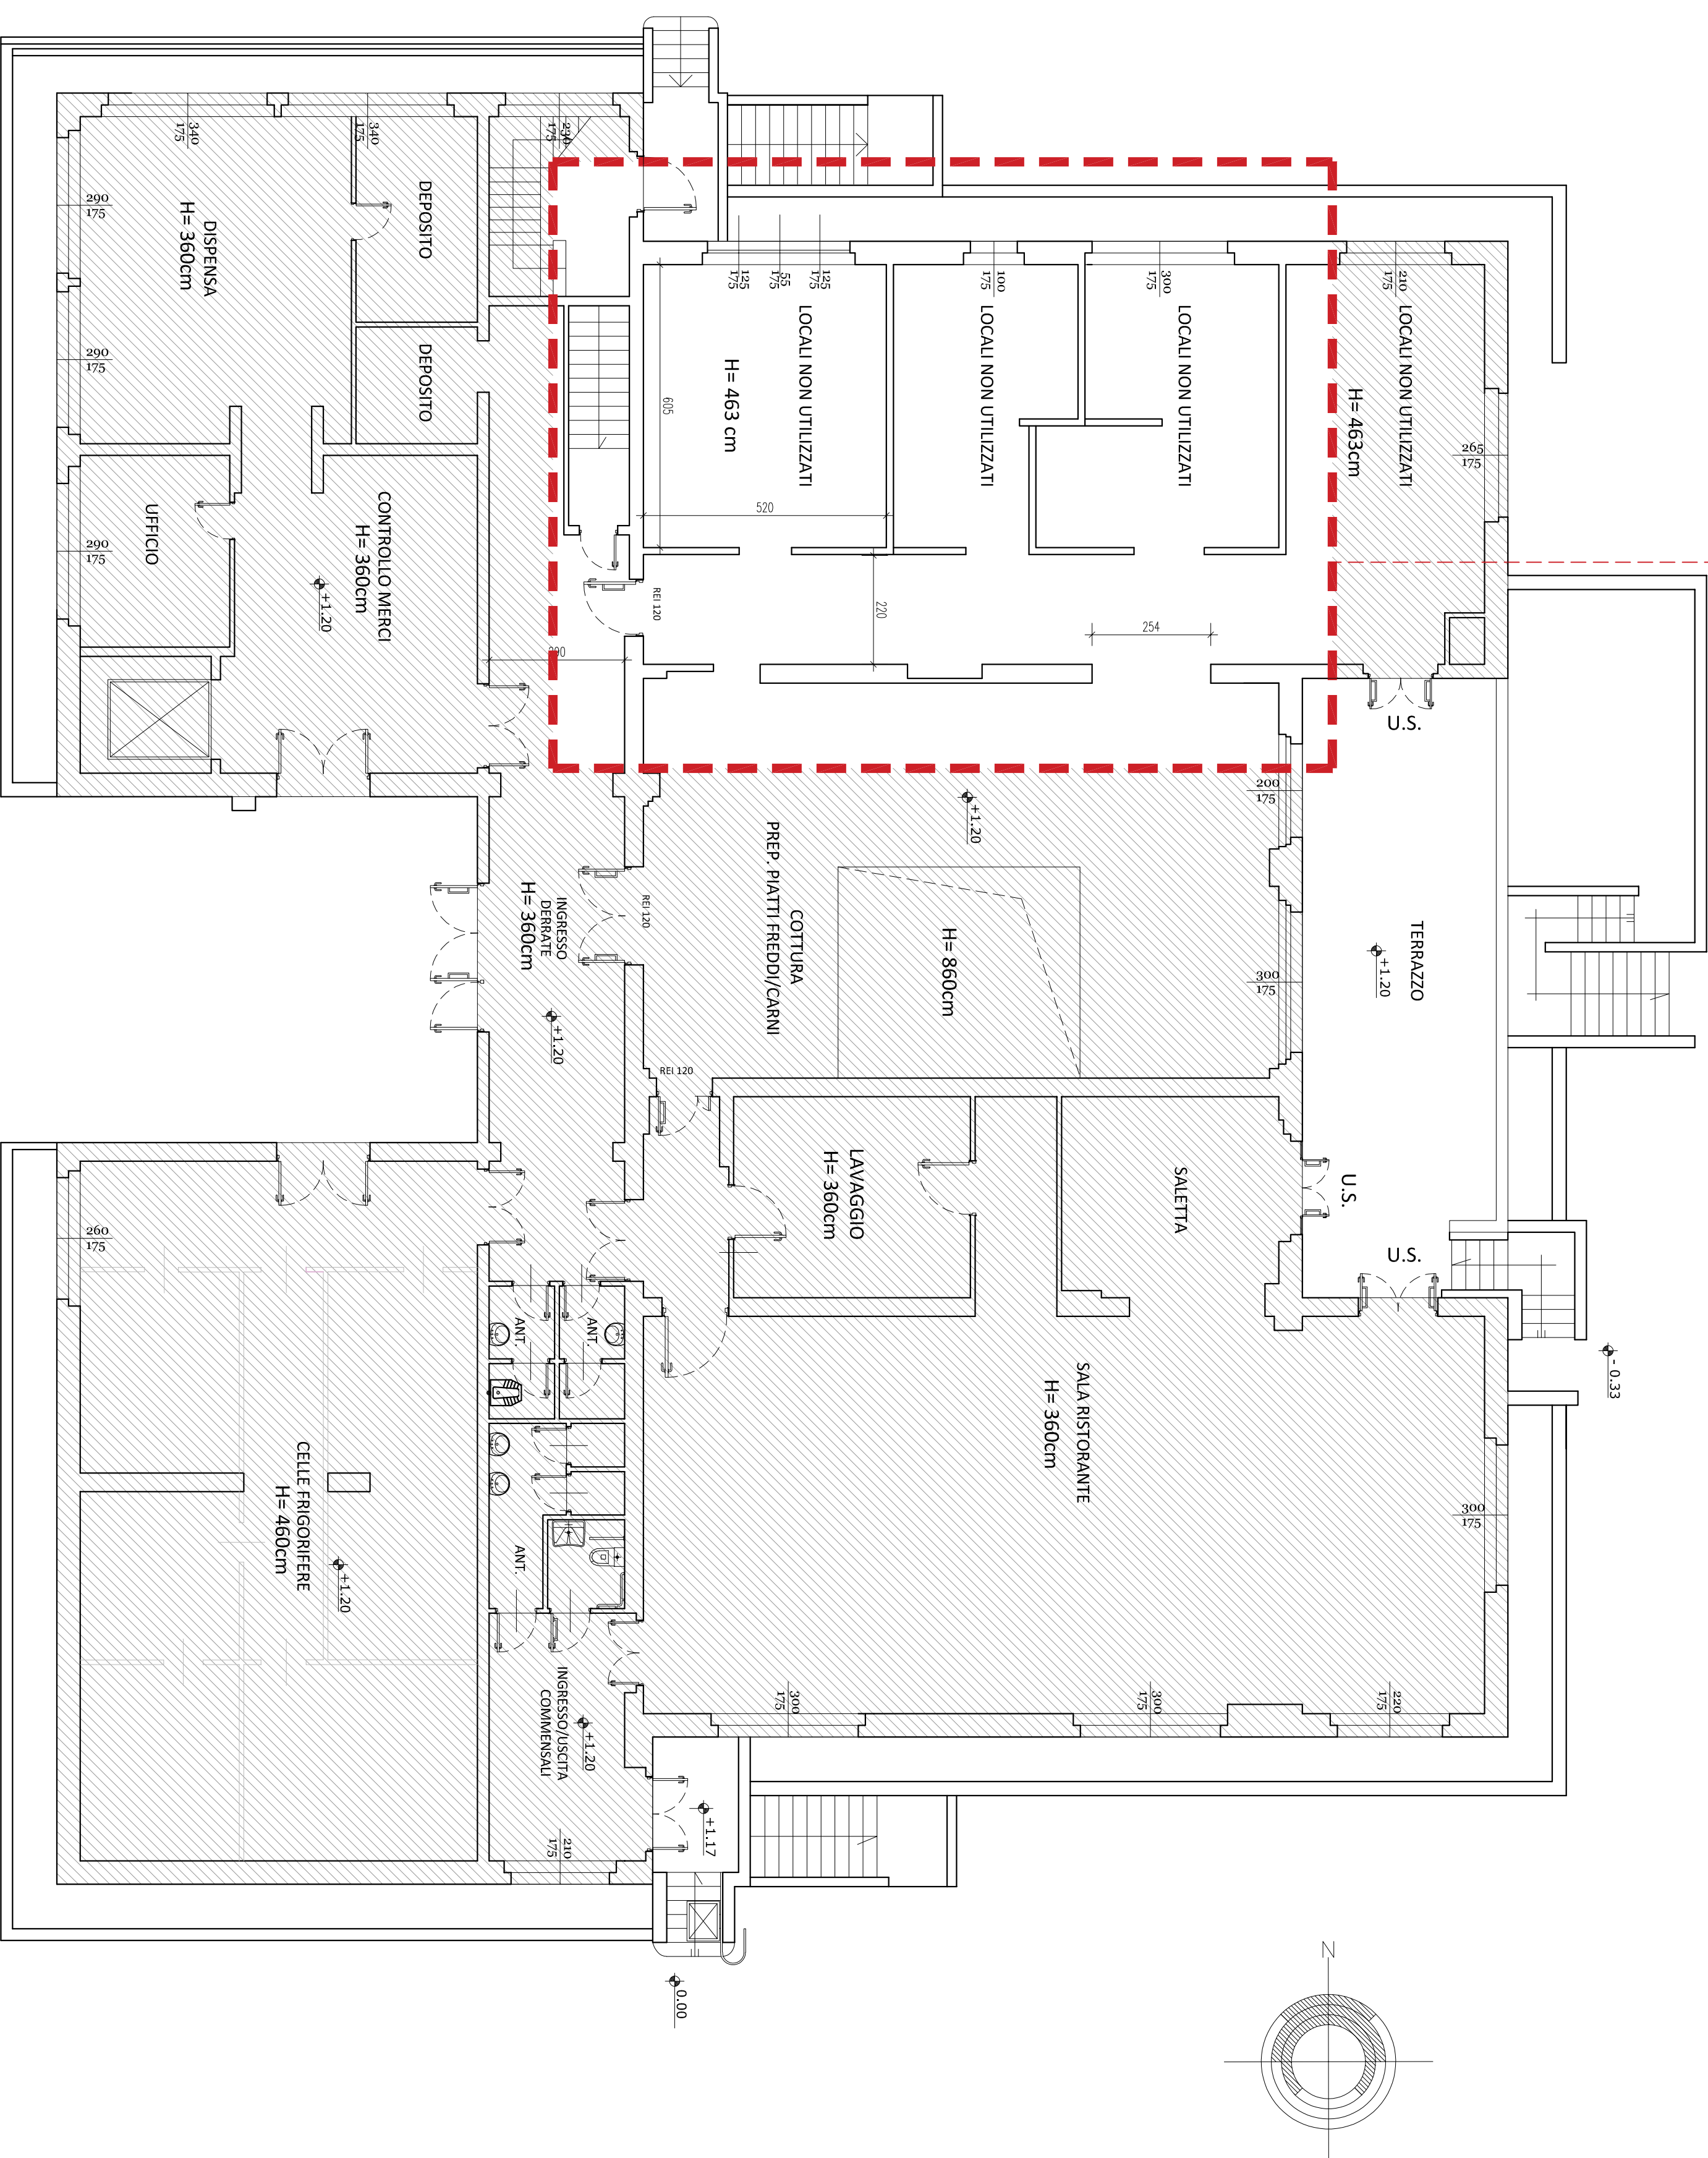

PIANTA PIANO RIALZATO - Progetto

Scala 1: 100

