



PIANTA PIANO RIALZATO - Comparativa

Scala 1: 100



PIANTA AREA INTERVENTO - Comparativa

Scala 1: 50

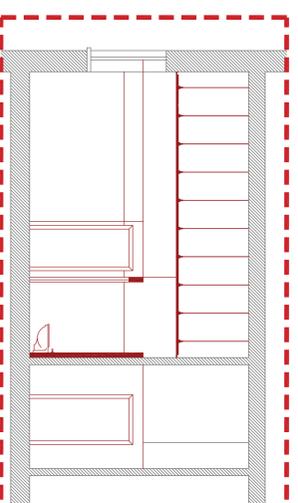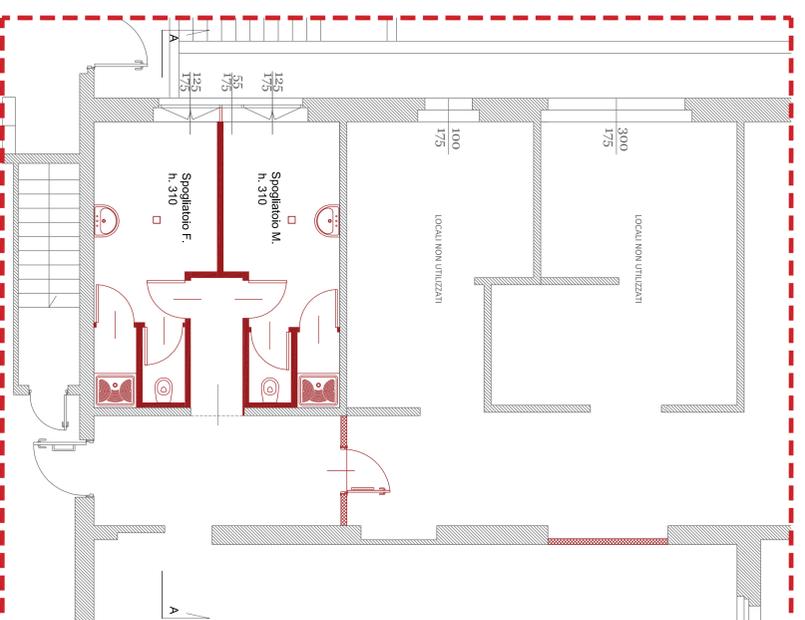

SEZIONE A-A - Comparativa

Scala 1: 50

LEGENDA

 NUOVE COSTRUZIONI

Sistema Socio Sanitario
Regione Lombardia
 AT'S Insubria

OGGETTO DEL PROGETTO:
 Opere Intervento
**LAVORI DI REALIZZAZIONE NUOVI
 SPOGLIATOI A SERVIZIO FADISOLE
 CUCINA PRESSO EX ONP DI VARESE**
 Via Ottavino Rossi, 3 - Varese



PIANTA PIANO RIALZATO - Comparativa
 SEZIONE

Il Direttore Generale Dott. Luca Vanni Colaninzi	Il R.U.P. Geom. Gemaro Cullari	Il Direttore U.O.S. Gestione Tecnico Parametriche Ing. Maria Kollia	DATA: Dicembre 2021	TRACCE: 3
Il progettista Arch. Giancarlo Manzoni Geom. Massimo Trocchi			SCALA: 1:100 - 1:50	
			REVISIONI:	POSIZIONE ADOTTATA:

UNITA' OPERATIVA COMPLESSA GESTIONE TECNICO-PATRIMONIALE Via O. Rossi N°9 - 21100 VARESE