


PAD. BIANCHI - PIANO AMMEZZATO

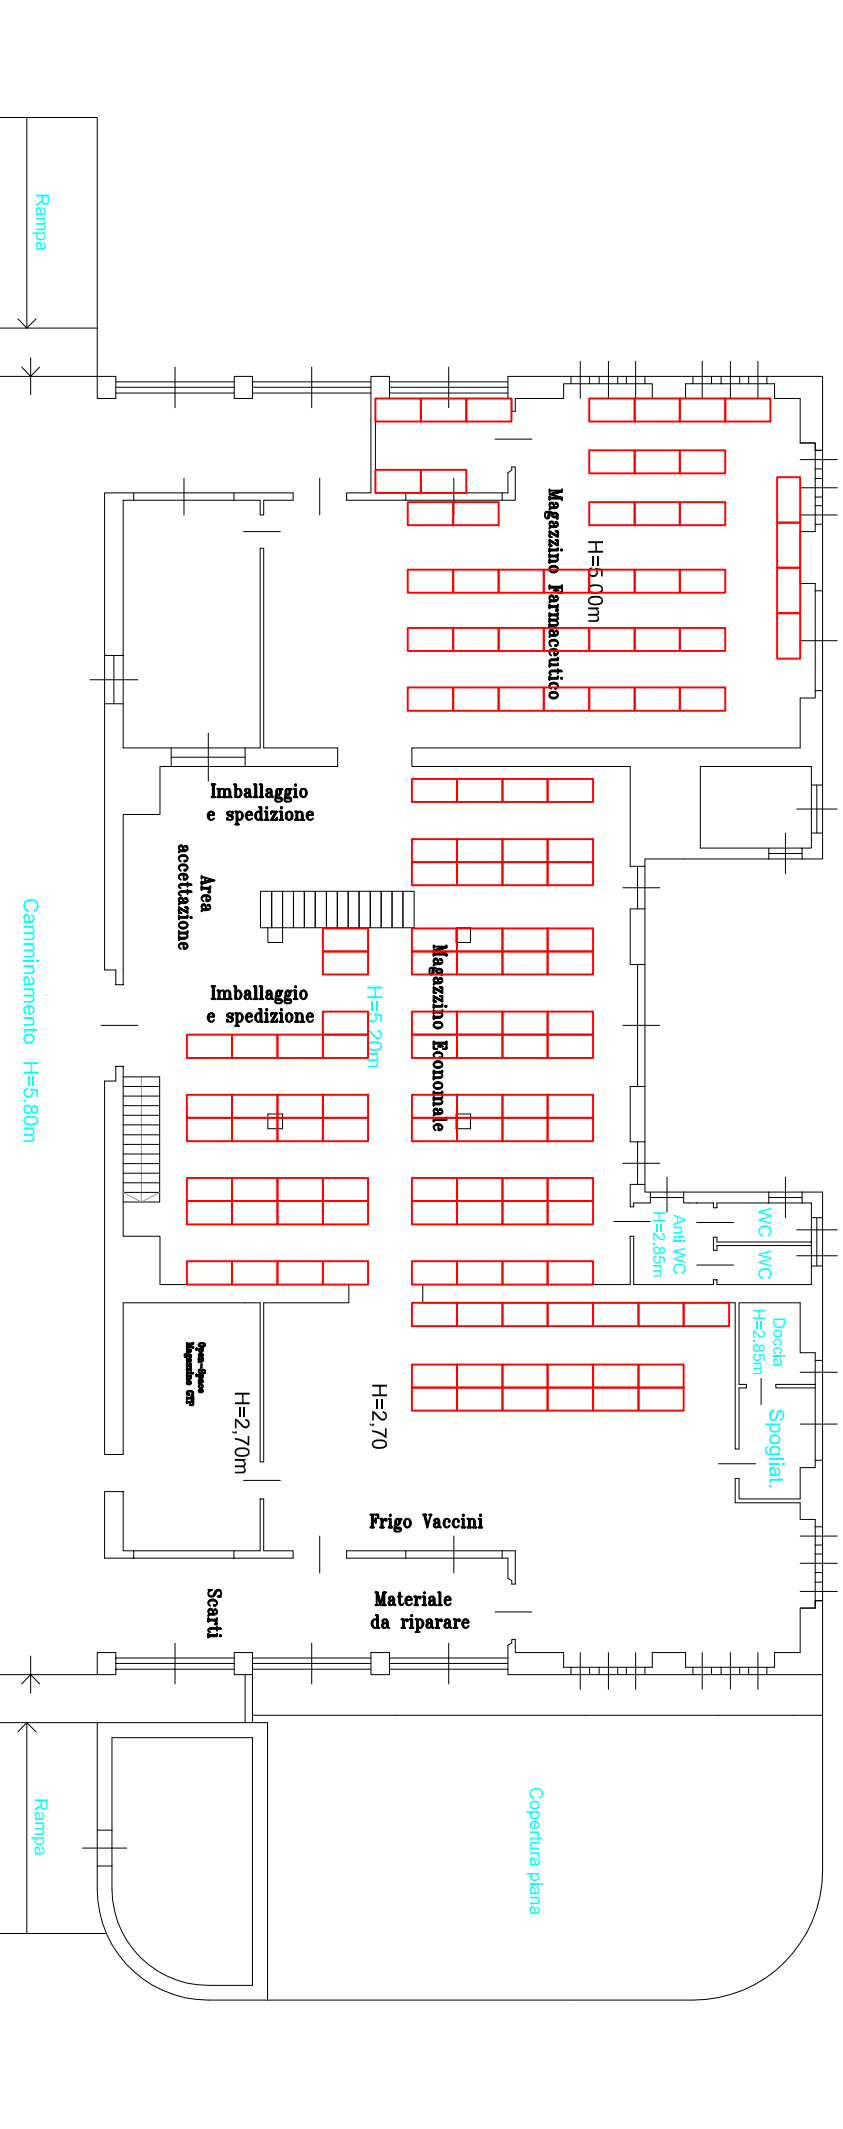

PAD. BIANCHI - PIANO TERRA

<p>Committente ATS INSUBRIA U.O.C. Gestione Tecnico Patrimoniale</p>			
<p>Progetto <i>Verifica statica sopporti e scaffalature metalliche esistenti all'interno del magazzino economico presso il padiglione Bianchi ex ONP Varese.</i></p>			
<p>Progettista: <i>dot. ing. Riccardo Molta</i> <i>via Orrigoni, 25 - 21050 Cusso al Piano (VA)</i> <i>iscritto all'ordine degli Ingegneri di Varese al num. 1563</i></p>			
Commune	Quote	Scala	Tavola
VARESE		1:100	
	Data	Rep. Tecnico	Ref. n°
	09/07/2018		
Committente	Progettista	Impresa	
ATS INSUBRIA			