



PIANTA - STATO DI FATTO

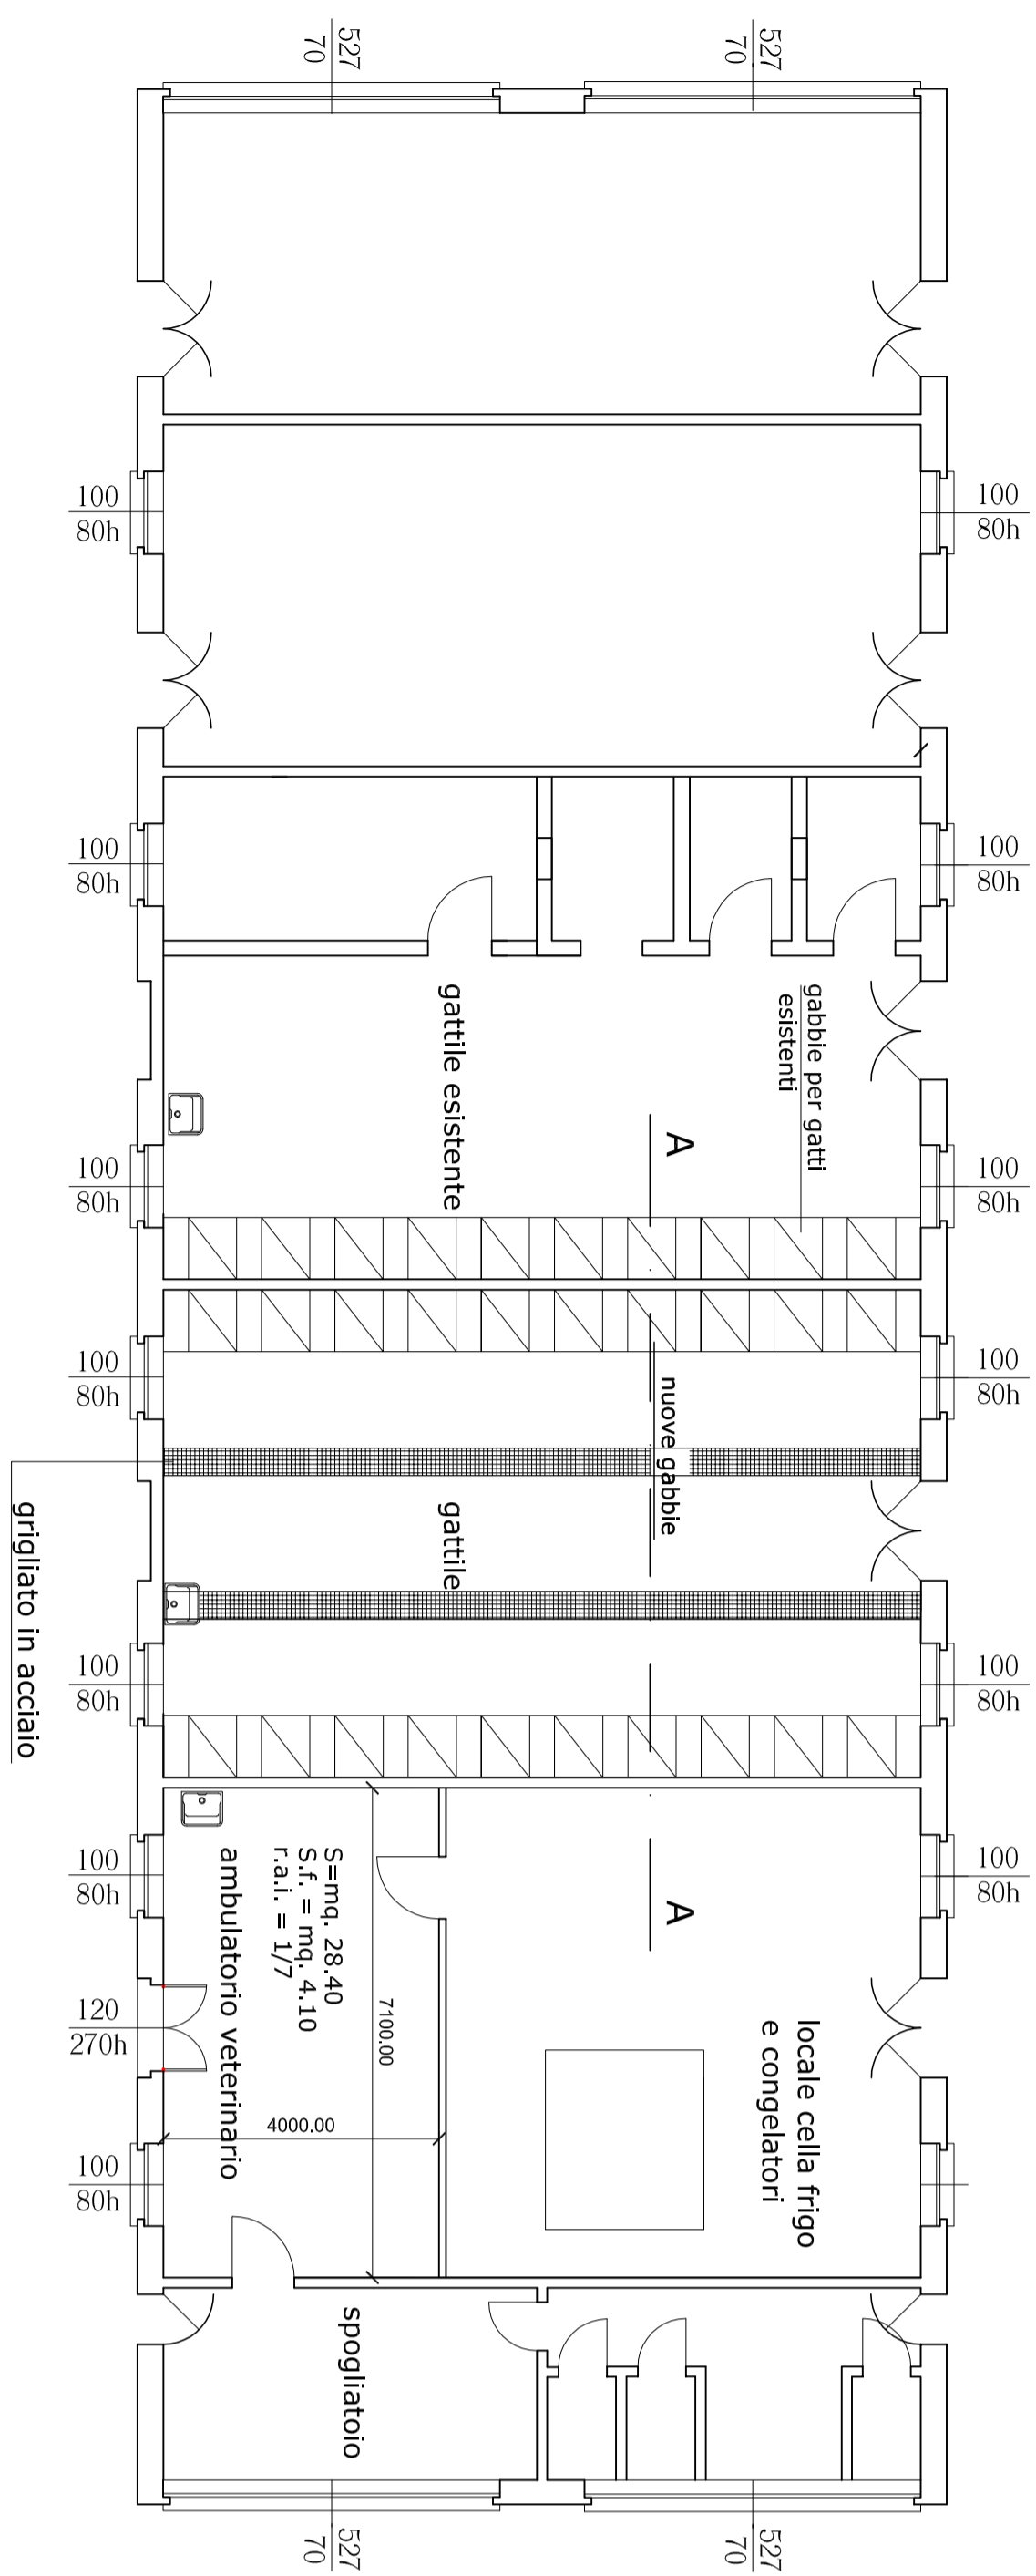


PIANTA - STATO DI PROGETTO

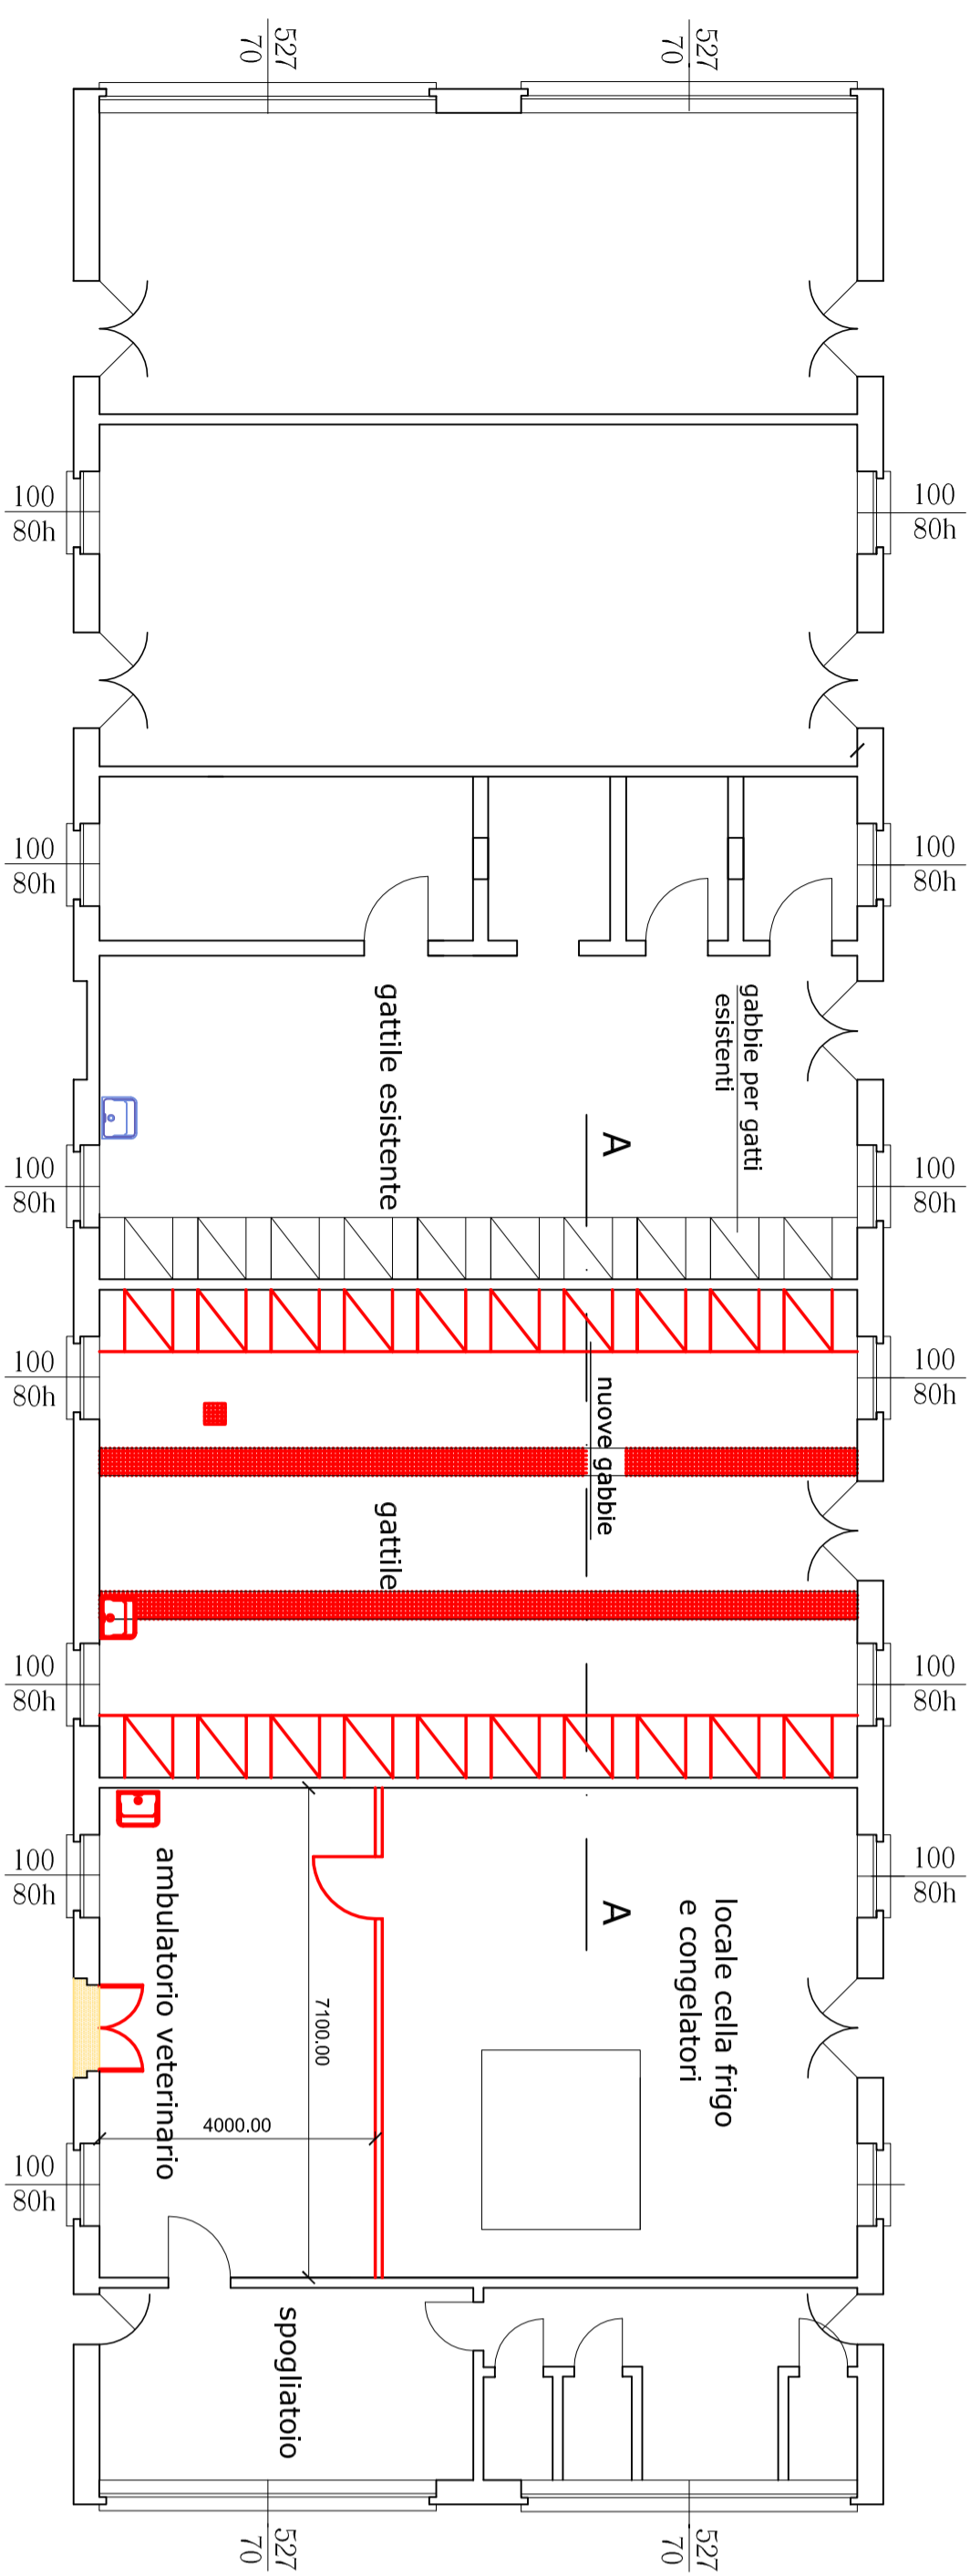


PIANTA - SOVRAPPORZIONE INIZIALE/PROGETTO


demolizione  
costruzione

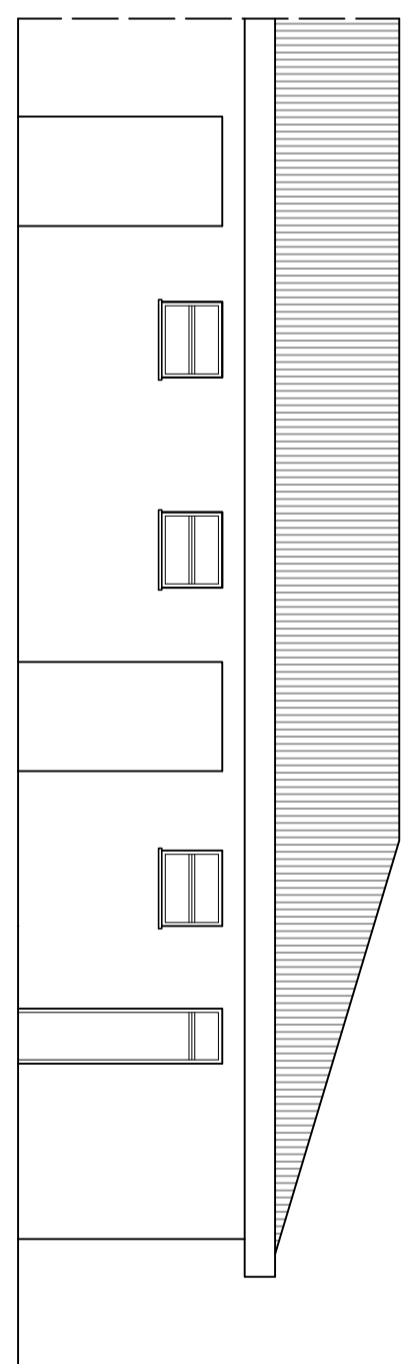


PROSPETTO OVEST - STATO DI FATTO

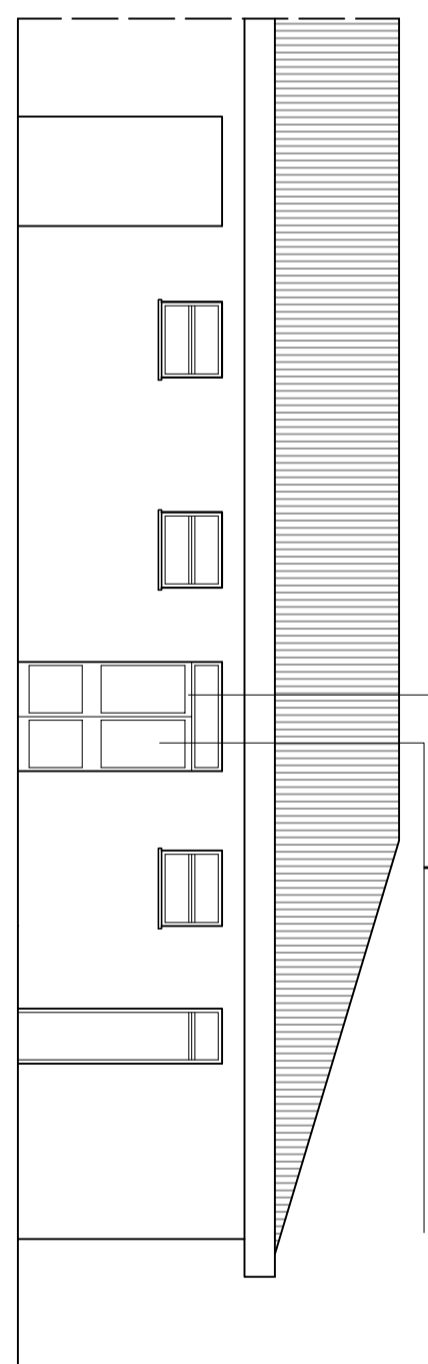


PROSPETTO OVEST - STATO DI PROGETTO

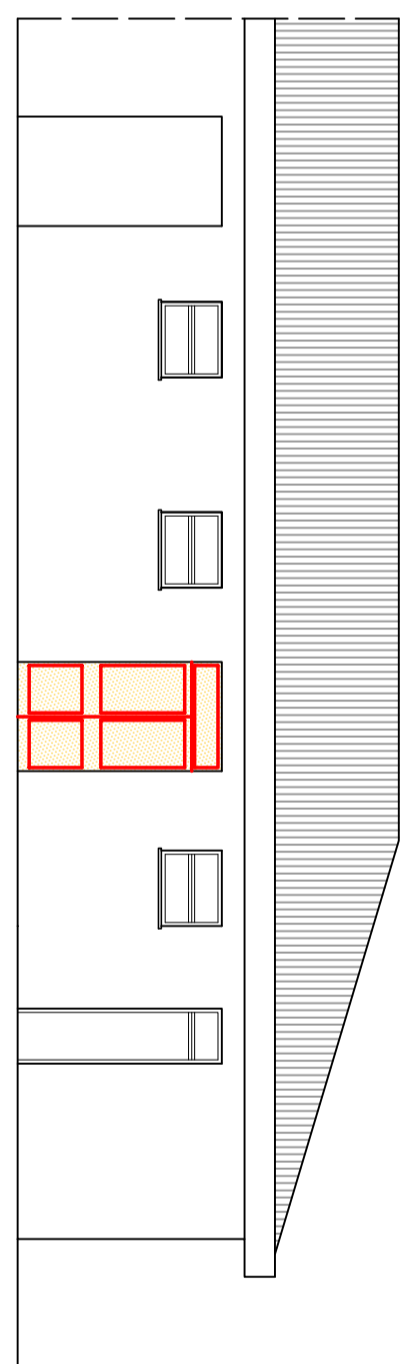


PROSPETTO OVEST - STATO DI FATTO SOVRAPPORZIONE INIZIALE/PROGETTO

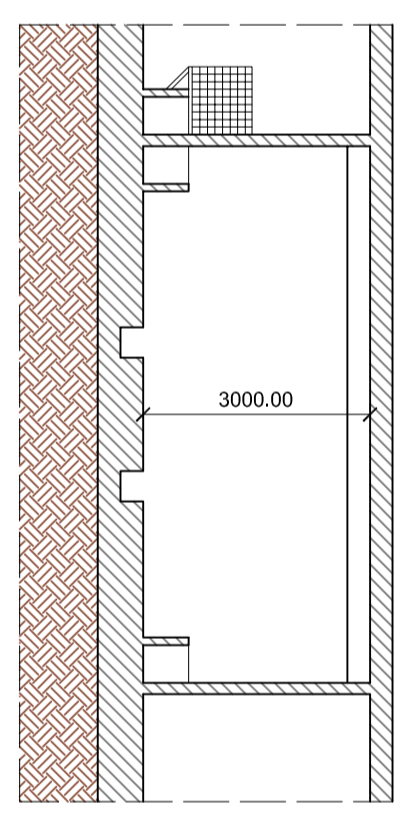

SEZIONE A - A - STATO DI FATTO

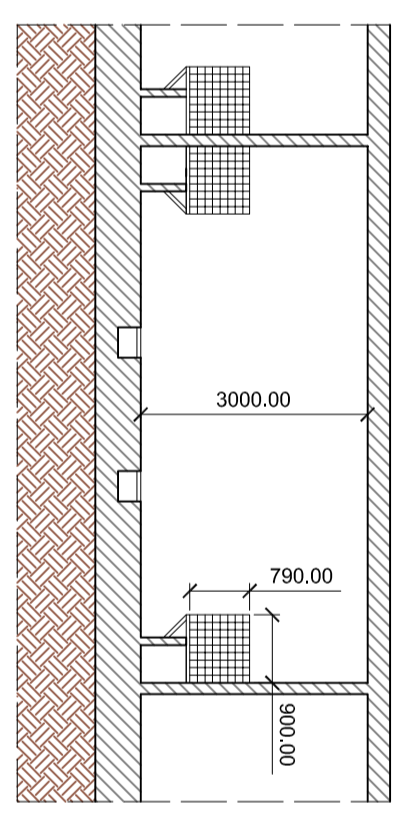

SEZIONE A - A - STATO DI PROGETTO

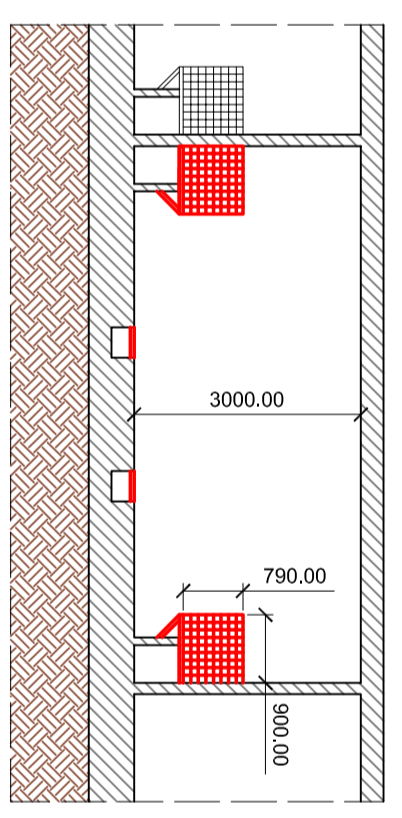

SEZIONE A - A - SOVRAPPORZIONE INIZIALE/PROGETTO

demolizione  
costruzione



ESTRATTO ORTOFOTO



DISTRETTO DI COMO

OGGETTO DELL'ELABORATO:

DISTRETTO VETERINARIO  
VIA STAZZI - COMO  
PROGETTO AMBULATORIO  
VETERINARIO E GATTILE

Il Direttore Amministrativo  
Il Direttore Sanitario  
Il Direttore Sociale

Il Progettista  
Arch. Mauro Maresani  
Ordine Arch. di Como n. 1152

Il Direttore U.O.C. Gestione  
Tecnico Patrimoniale  
Arch. Marco Felizzoni

DATA:	Maggio 2018	TAVOLA:	1
SCALA:	1:100	POSIZIONE ARCHINQ:	
REVISIONI:	0		

UNITA' OPERATIVA COMPLESSA GESTIONE TECNICO-PATRIMONIALE VIA O. ROSSI N°9 - 21100 VARESE-