


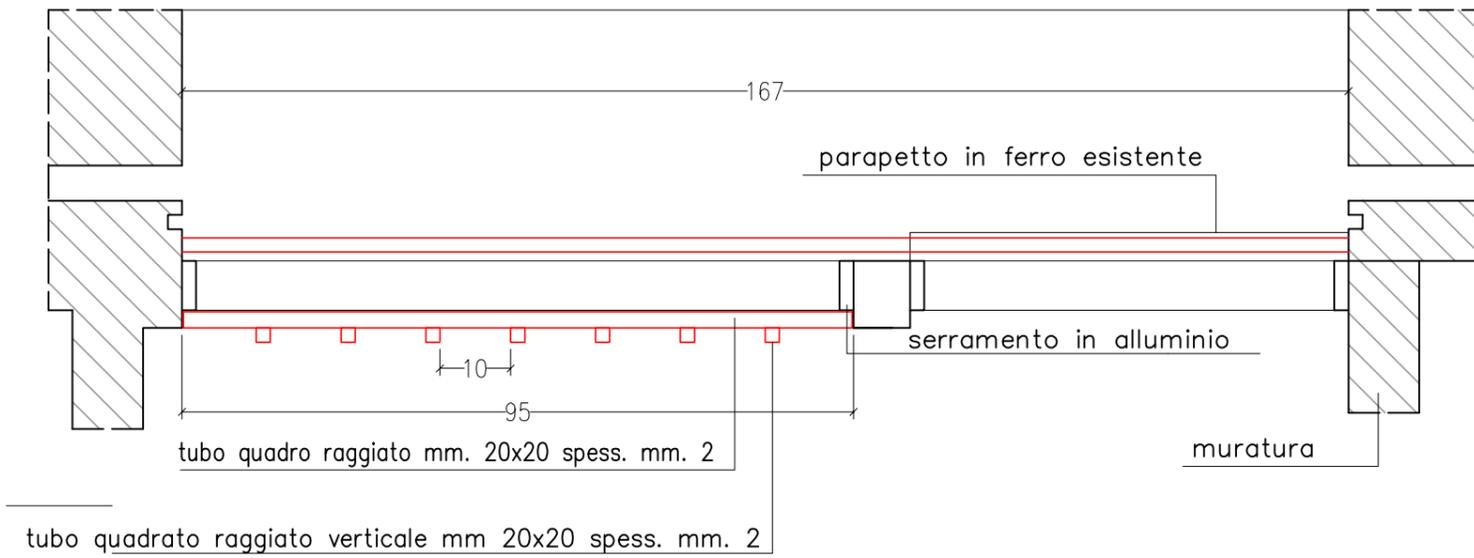

SCHEMA TIPO PER PROTEZIONE
VETRI DEI SERRAMENTI
SEDE DI VIA PESSINA – COMO
SCALA 1:10



SERRAMENTO TIPO B

serramento in alluminio

barra tubolare diam. mm. 20 spess. mm 2
posata ad altezza cm. 100

profilo raggiato mm 40x5

tubo quadrato raggiato verticale mm 20x20 spess. mm. 2

tubo quadro raggiato mm. 20x20 spess. mm. 2


muratura

serramento in alluminio

tubo quadro raggiato mm. 20x20 spess. mm. 2

tubo quadrato raggiato verticale mm 20x20 spess. mm. 2

SERRAMENTO TIPO A

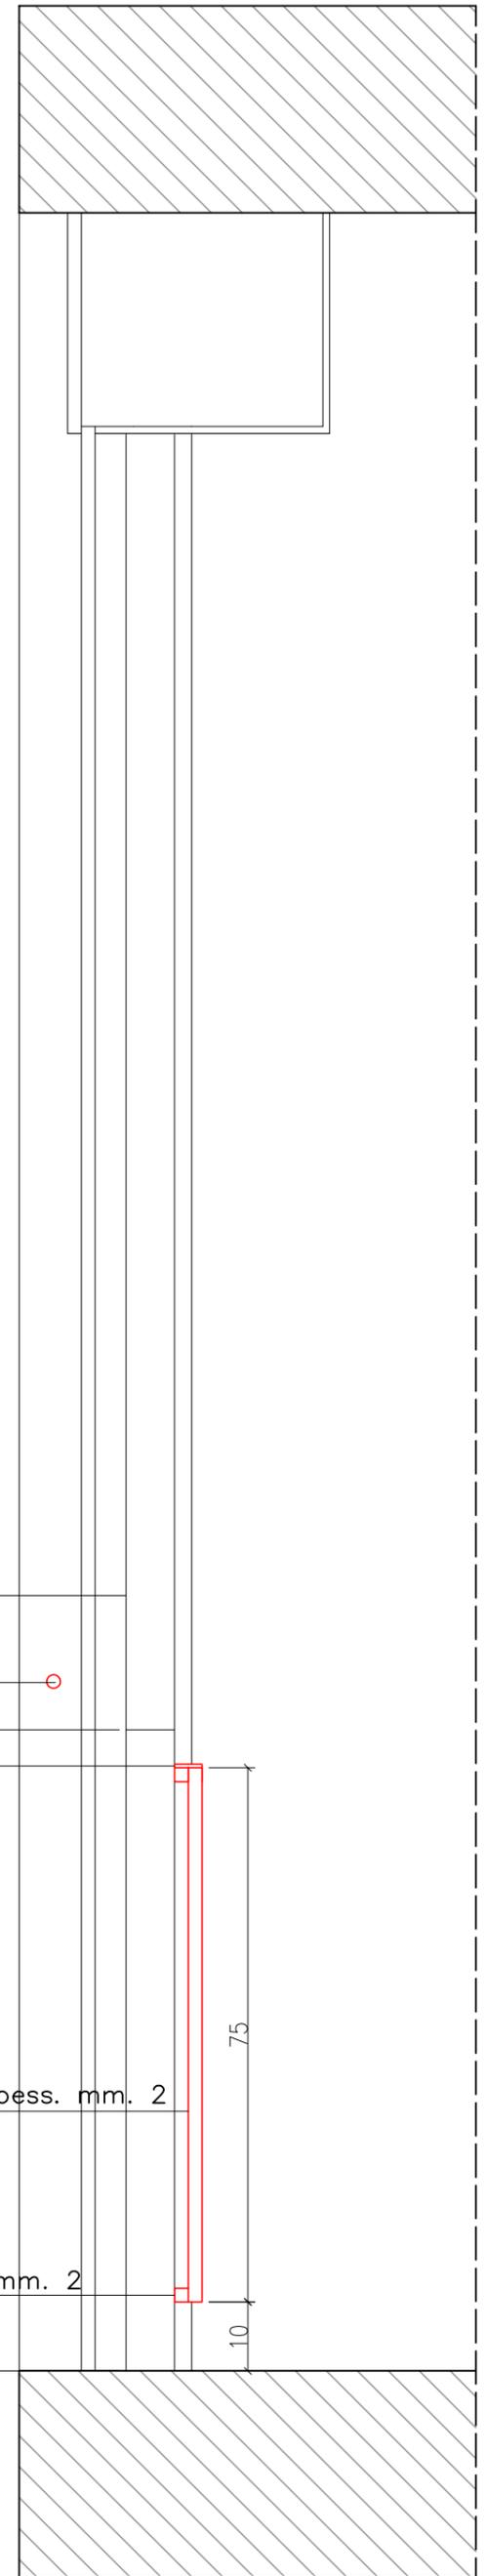

SEZIONE