



PROSPETTO SU STRADA
comparativa

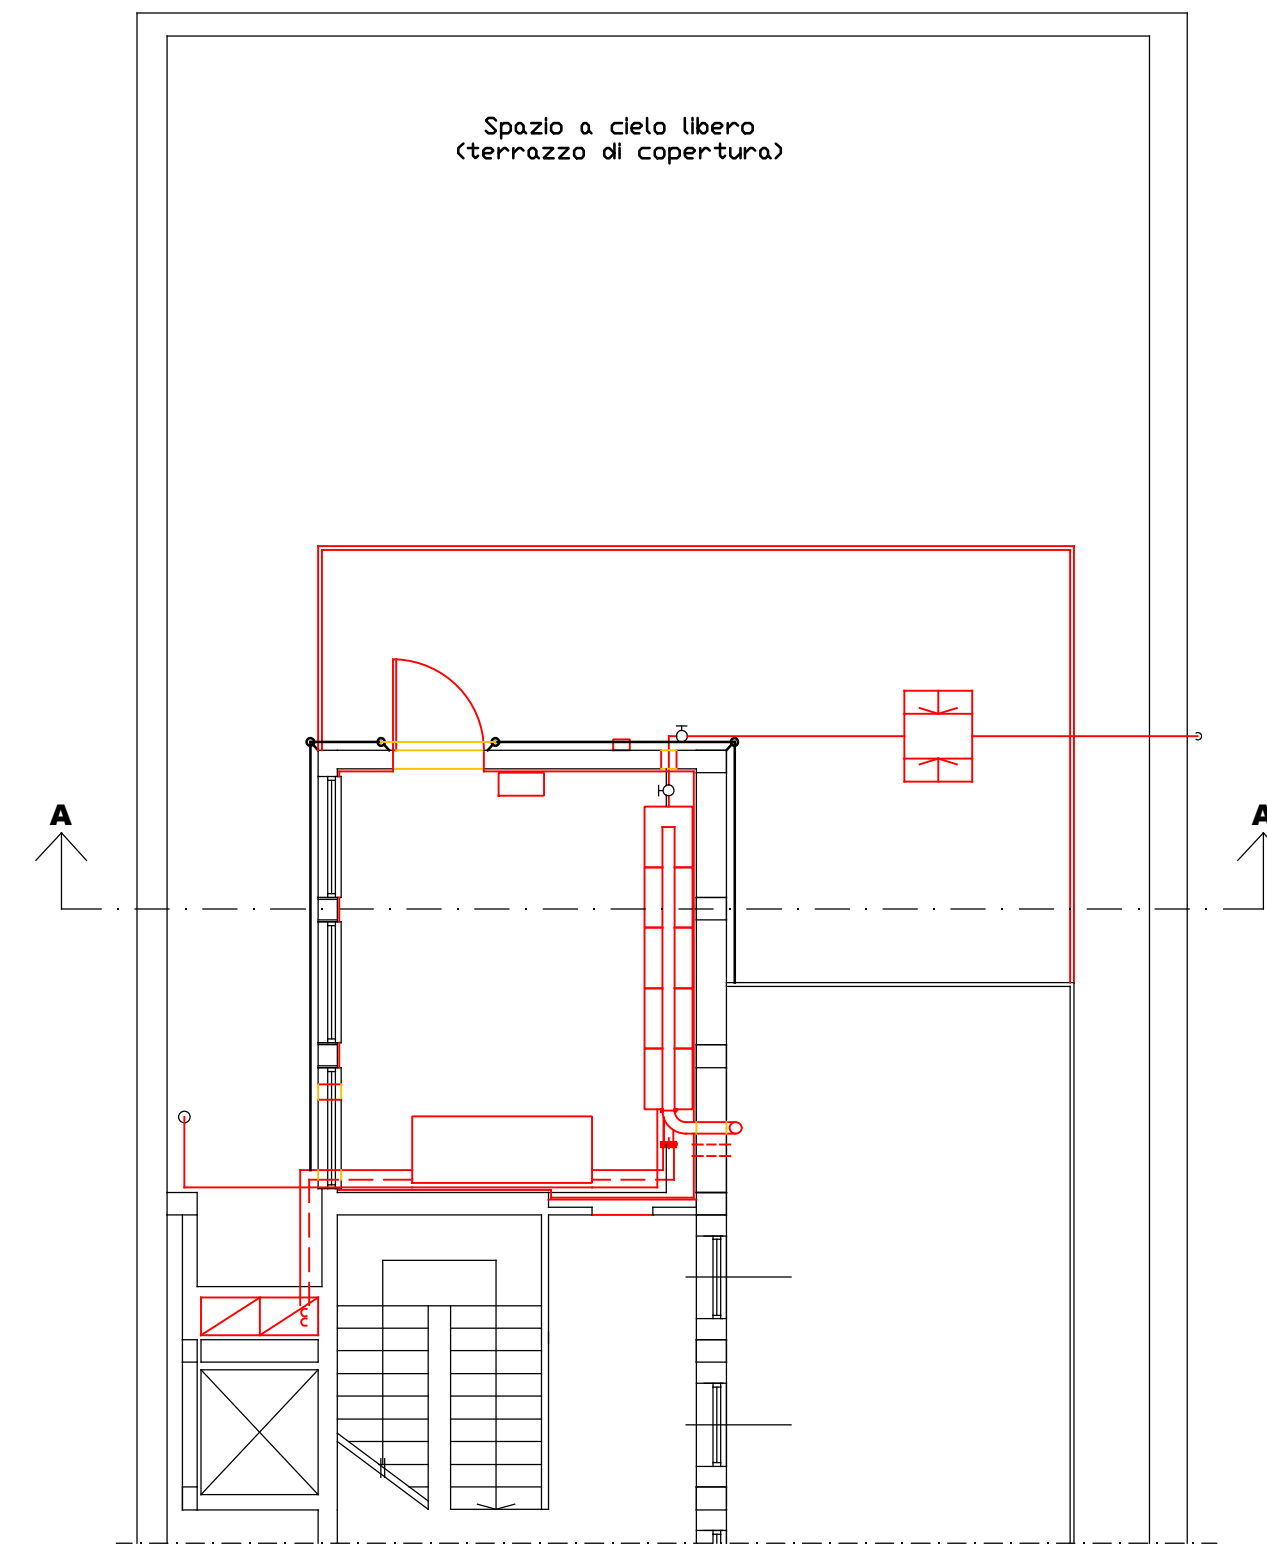


PIANO COPERTURA
comparativa

VIA DEI PARTIGIANI

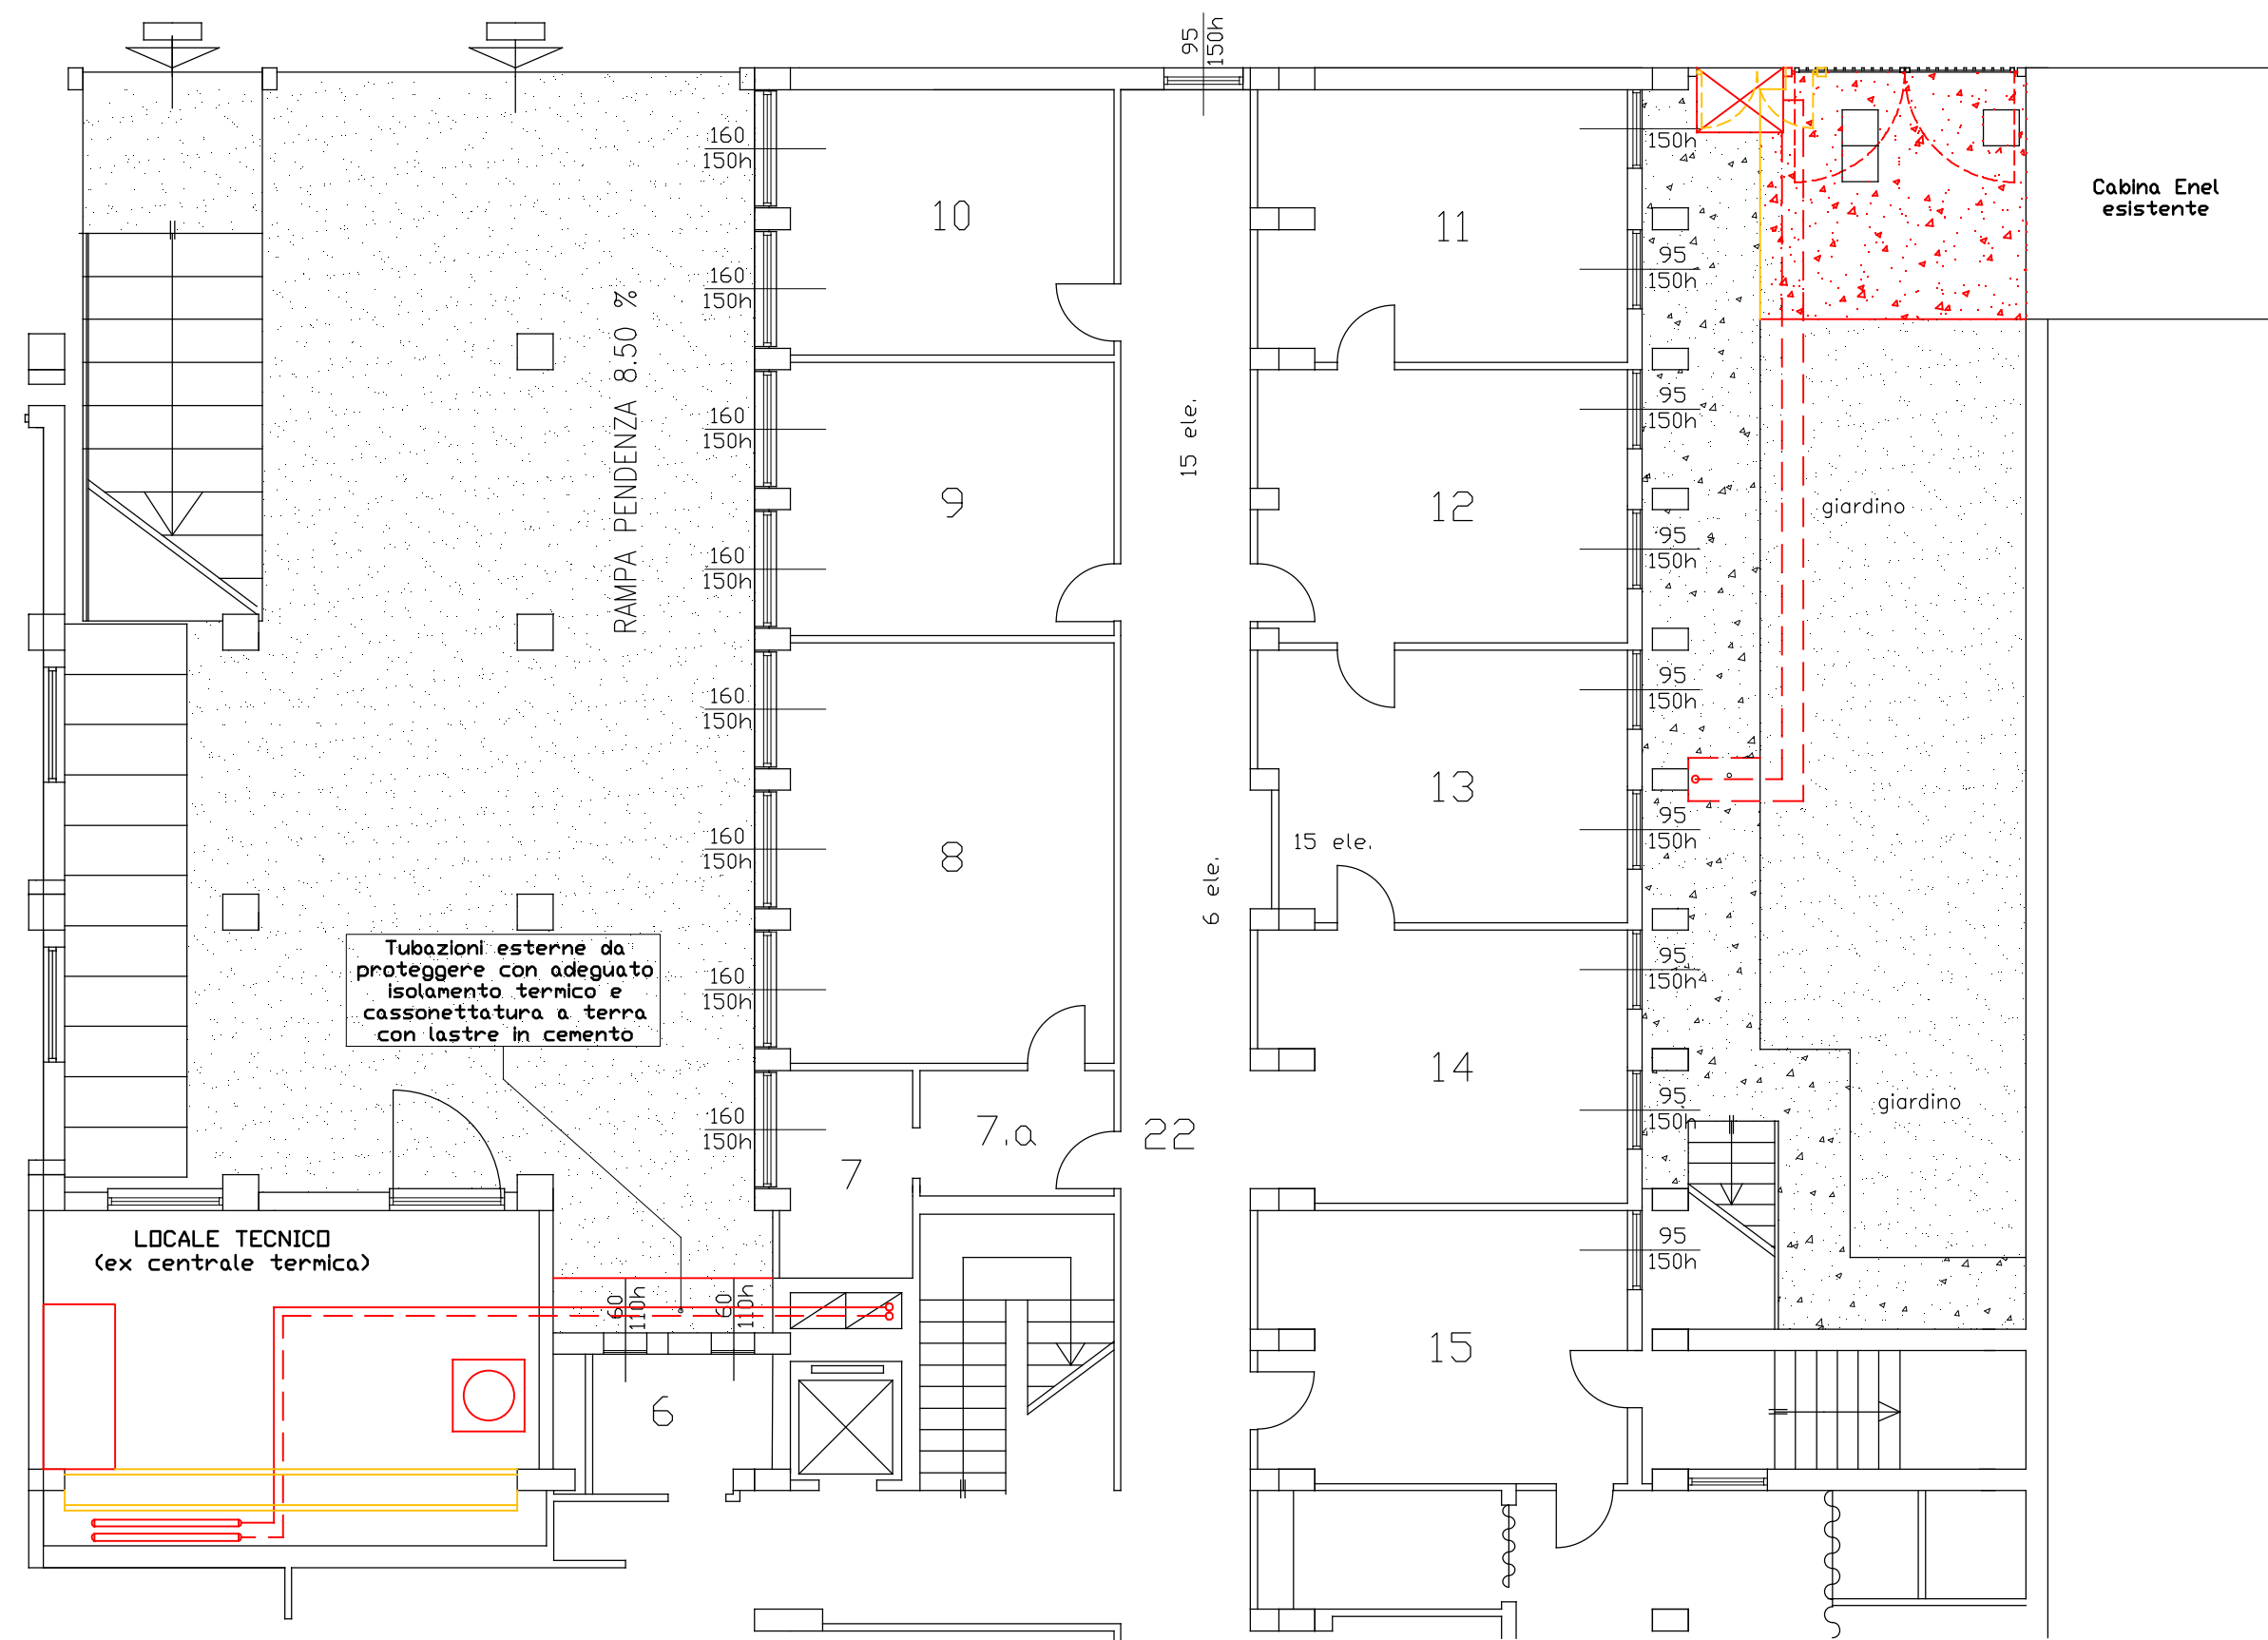

PIANO SEMINTERRATO
comparativa

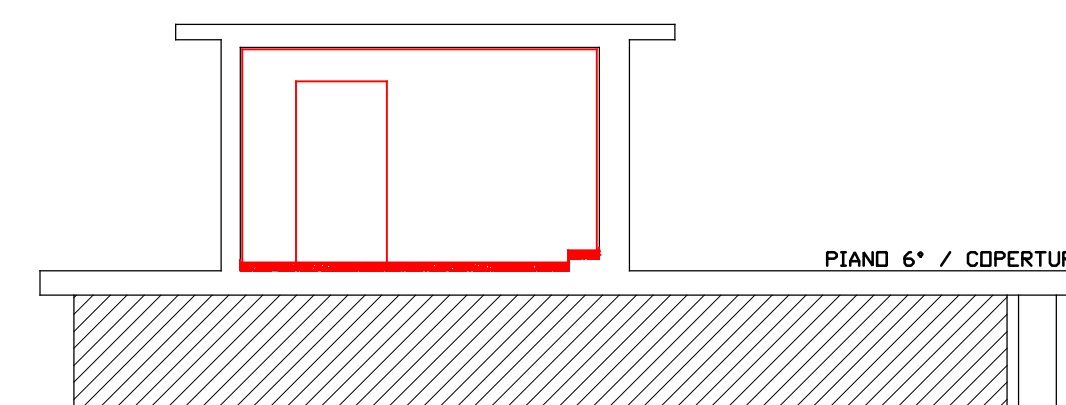

SEZIONE A - A
comparativa

- LEGENDA COMPARATIVA**
- opere invariate
 - demolizioni
 - nuove opere

ESECUTIVO

REV.	DATA	DESCRIZIONE	CONTROLLATO	APPROVATO	
0	31-08-2017	PRIMA EMISSIONE			
23899 ROBBIALE (Lecco) Via Mario Greppi 34/B Telefono: (039) 597.12.30 E-MAIL: info@salvioni mauri.it					
PROFESSIONISTA: Dott. Arch. Giuseppe Cerrano					
PROGETTAZIONE E CONSULENZE Impianti civili e industriali Impianti termici elettrici condizionamento e ventilazione risparmio energetico Impianti antincendio					
DISEGNO:	ED-03	COMMITTENTE	A.T.S. DELL'INSUBRIA - SEDE DI COMO VIA PESSINA 8	SCALA	1:100-1:50
COMM:	N142-16	PROGETTO	NUOVA C.T. CON ADEGUAMENTO IMPIANTO TERMICO	DIMENS.	A1
CTB:	S&M ED	OGGETTO	PIANTE PIANO TERRA E COPERTURA COMPARATIVA	DISEGN.	
APPR.			TUTTI I DIRITTI DI AUTORE RISERVATI	DATA	31/08/2017

