

Sistema Socio Sanitario



Regione  
Lombardia

ATS Insubria

DIPARTIMENTO AMMINISTRATIVO DI CONTROLLO E DEGLI AFFARI GENERALI E LEGALI

**U.O.C. GESTIONE TECNICO PATRIMONIALE**

Via Otorino Rossi n. 9 - 21100 Varese

Tel. 0332/277.251

e-mail: [gtp@ats-insubria.it](mailto:gtp@ats-insubria.it)

[www.ats-insubria.it](http://www.ats-insubria.it)

[protocollo@pec.ats-insubria.it](mailto:protocollo@pec.ats-insubria.it)

Sistema Qualità Certificato – UNI EN ISO 9001:2015

**Oggetto: Lavori di tinteggiatura e verniciatura immobiliare comunale di Castellanza via Roma per nuova sede DIPS.**

**DISEGNI con piante edificio**  
**(P. Seminterrato, P. Terra, 1° piano, 2° Piano)**

**Progettisti**

Geom. Gennaro Cuffari

Geom. Damiano Daolio

**Direttore dei Lavori**

Geom. Gennaro Cuffari

**RUP-Rdl**

Arch. Roberto Brughnori

Visto: **Il Direttore**


**U.O.C. Gestione Tecnico Patrimoniale**

(arch. M. Pelizzoni)

Varese, 20-2-2019




Aree da tinteggiare

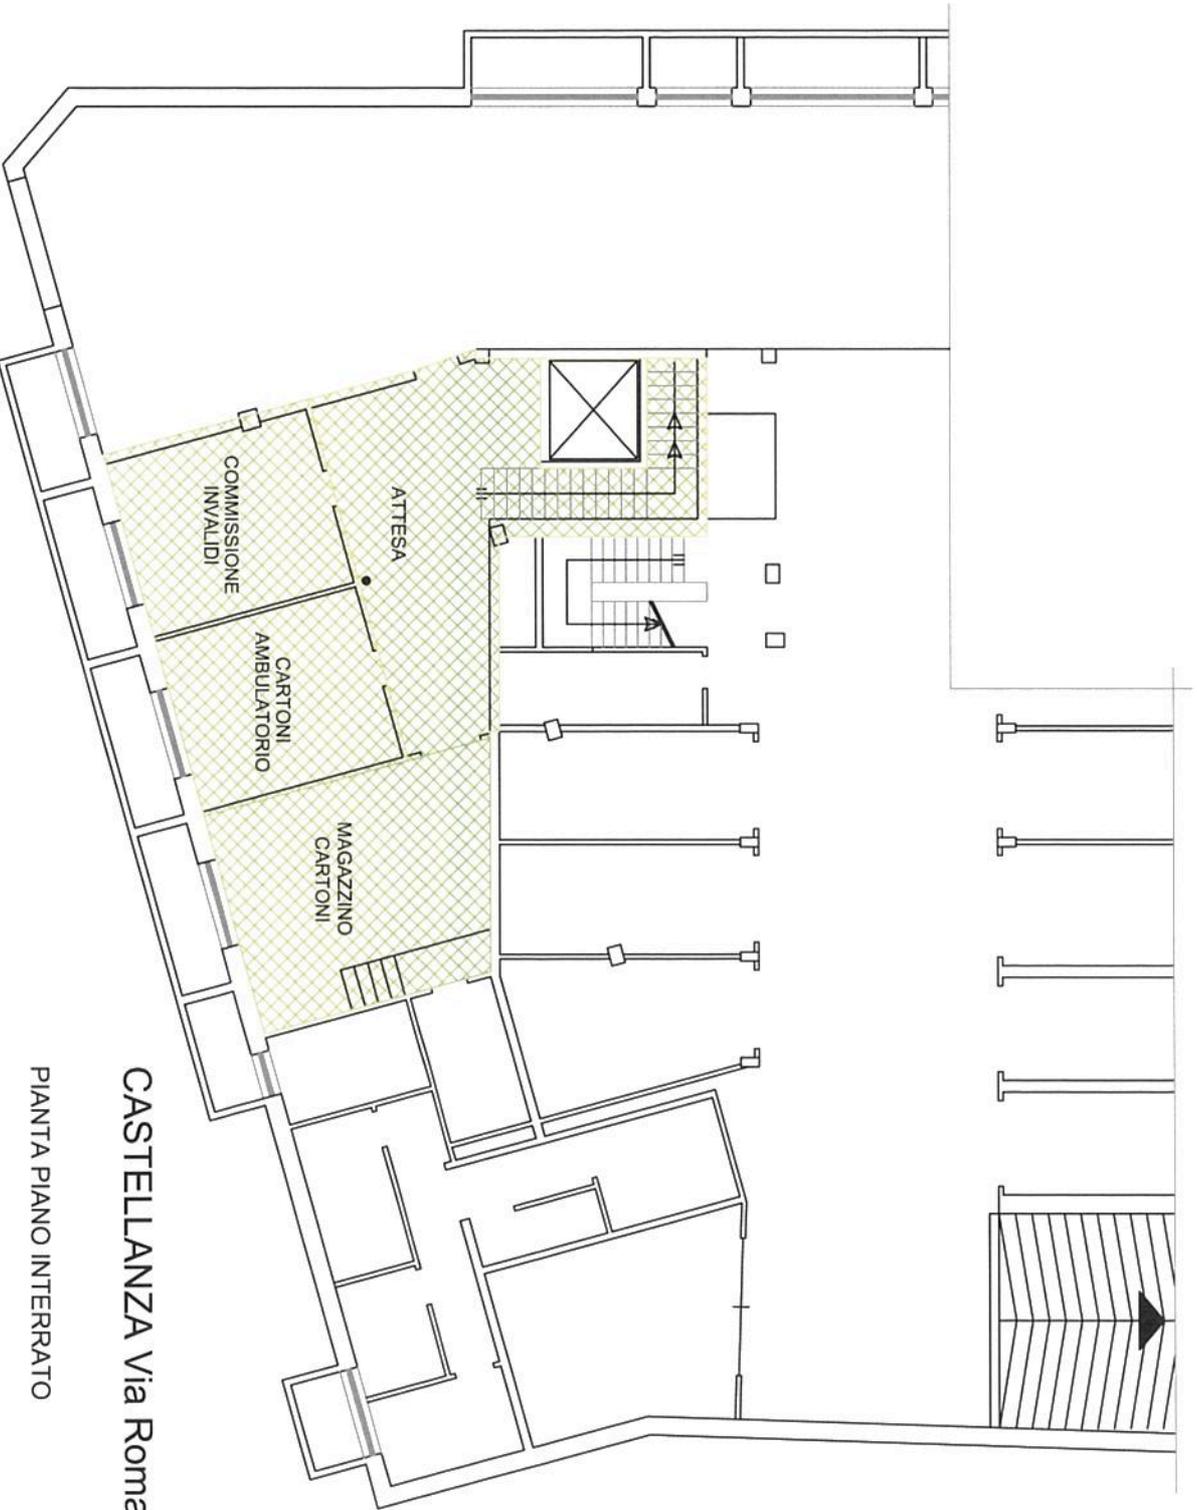

CASTELLANZA Via Roma

PIANTA PIANO INTERRATO

PASSO CARRAIO

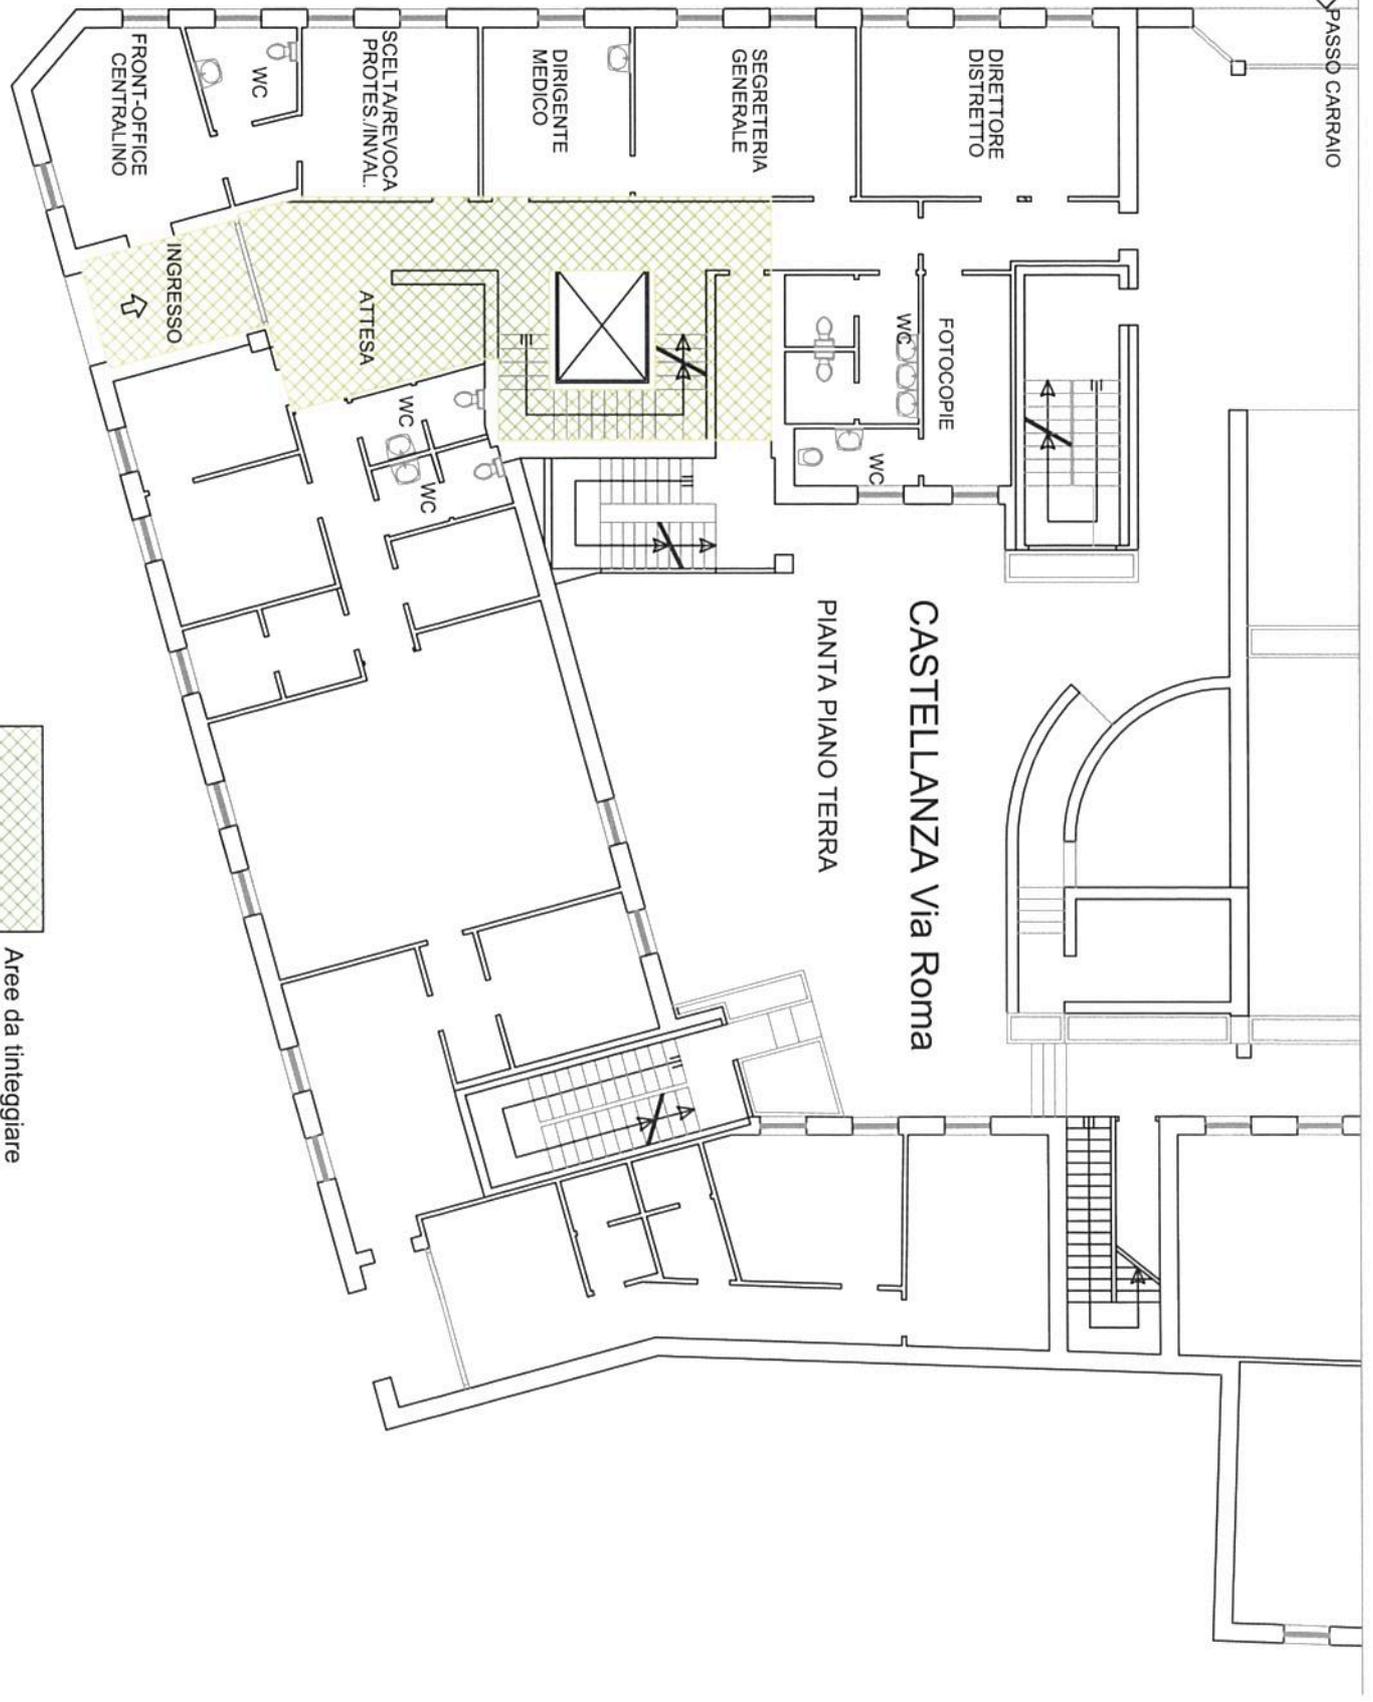

CASTELLANZA Via Roma  
PIANTA PIANO TERRA




Aree da tinteggiare





Aree da tinteggiare

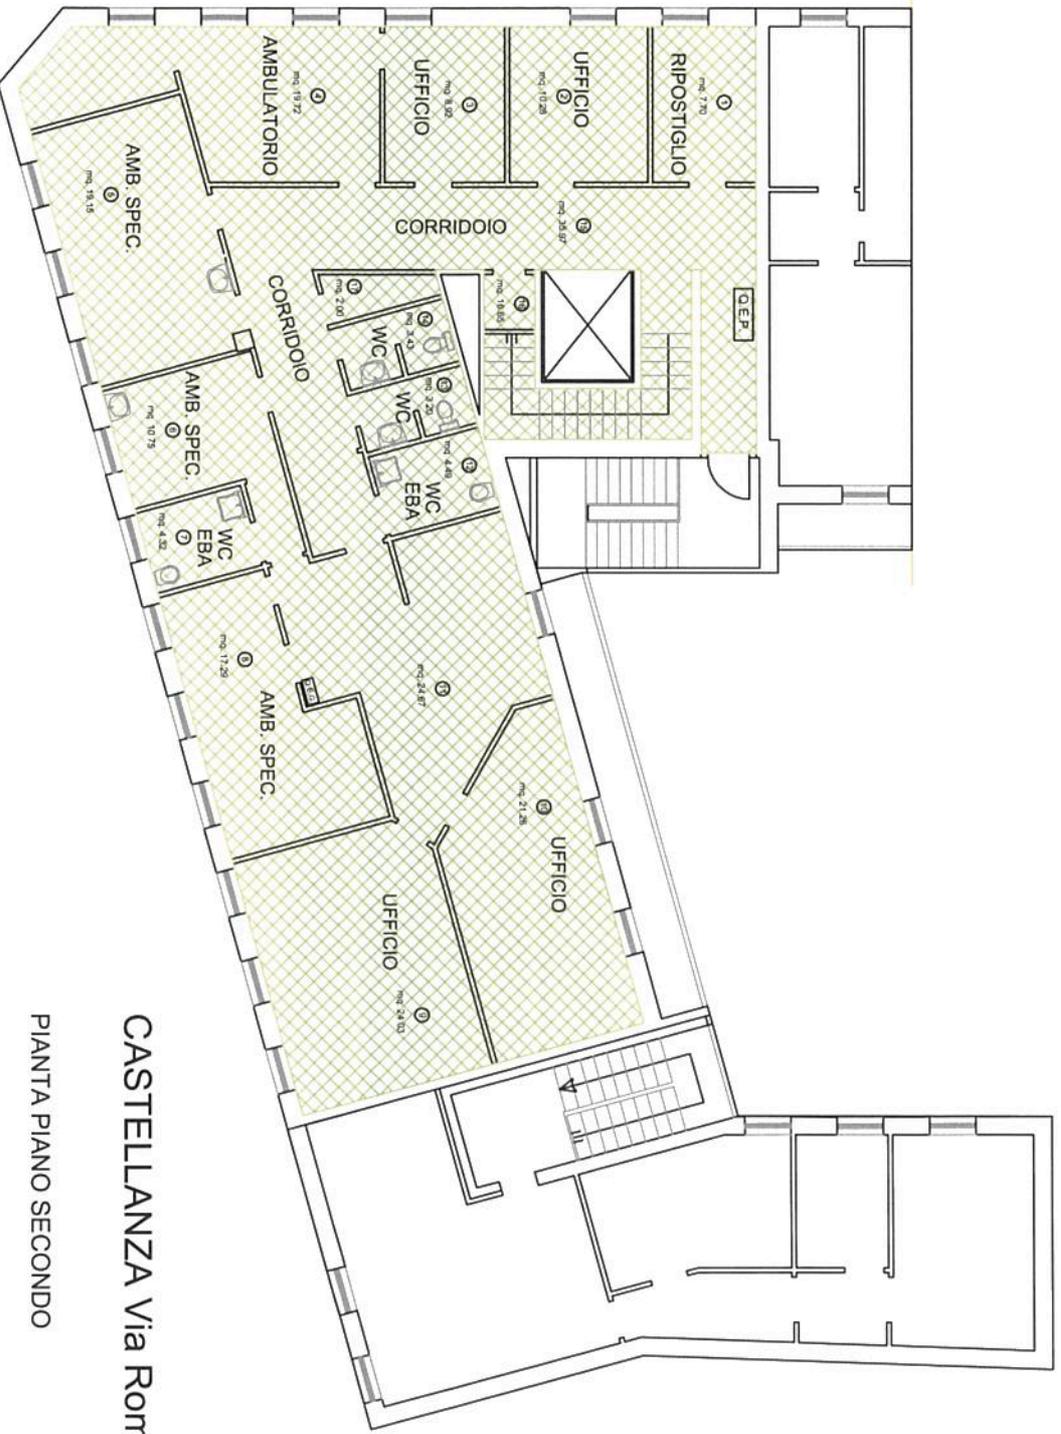

CASTELLANZA Via Roma  
PIANTA PIANO SECONDO