
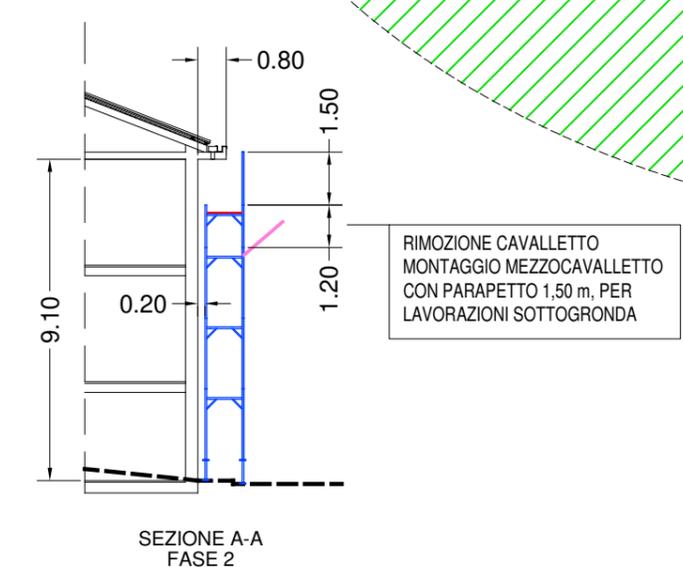
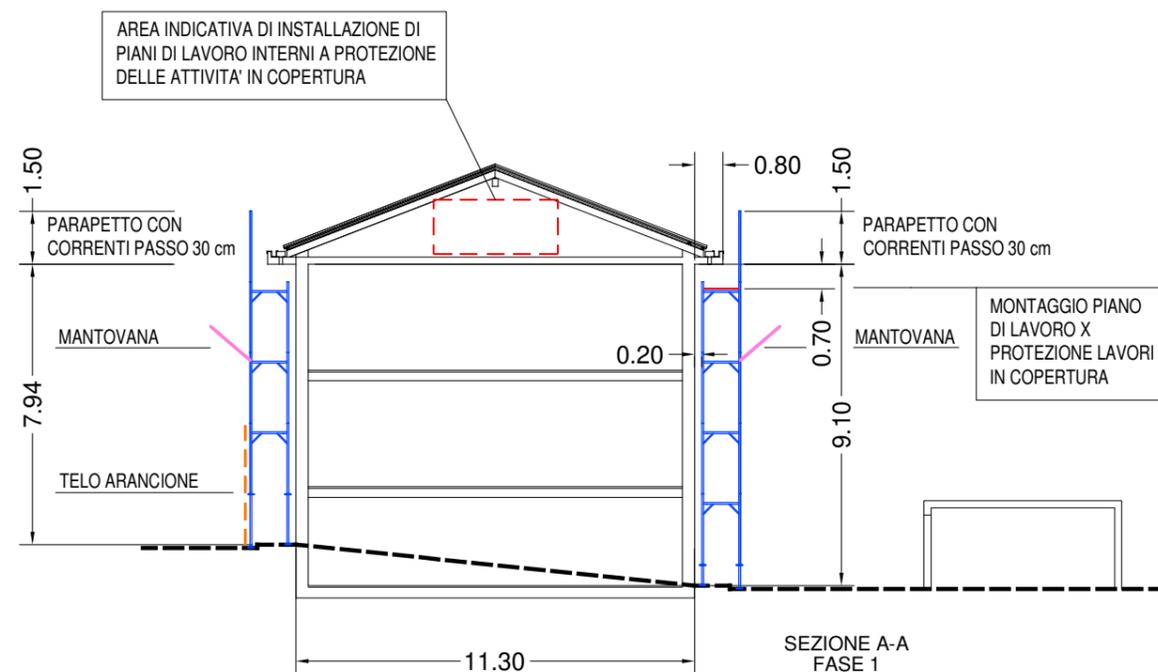


LEGENDA

-  PONTEGGIO PERIMETRALE IN TELAI PREFABBRICATI
-  MANTOVANA SU TUTTI I LATI DEL FABBRICATO
-  LATO PONTEGGIO CON TELO ARANCIONE ULTERIORE PROTEZIONE PEDONI
-  TELO PROTETTIVO X POLVERI E MATERIALE SOLO SU 2 LATI PONTEGGIO
-  RECINZIONE MOBILE DI CANTIERE IN PANNELLI DI ACCIAIO ZINCATO
-  NASTRO BIANCO E ROSSO PER SEGNALARE IL DIVIETO DI PARCHEGGIO DEL PERSONALE INTORNO ALLA AIUOLA ESISTENTE
-  CARTELLO PERICOLO AREA DI CANTIERE
-  CARTELLO OBBLIGO PEDONI A DX
-  CARTELLO GENERALE DI PERICOLO DI CANTIERE, DIVIETO DI ACCESSO NON ADDETTI + NOTIFICA PRELIMINARE
-  CARTELLO OBBLIGO MACCHINE A SX
-  AREA CARICO/SCARICO SOLLEVATORE TELESOPICOA VERSO CASTELLO DI TIRO IN QUOTA
-  AREA INDICATIVA MOVIMENTAZIONE MEZZI IN CANTIERE
-  ESTINTORE
-  CASSETTA PRONTO SOCCORSO
-  WC CHIMICO DI CANTIERE
-  AREA INDICATIVA DI STOCCAGGIO MATERIALE
-  LOCALE AD USO BARACCA DI CANTIERE

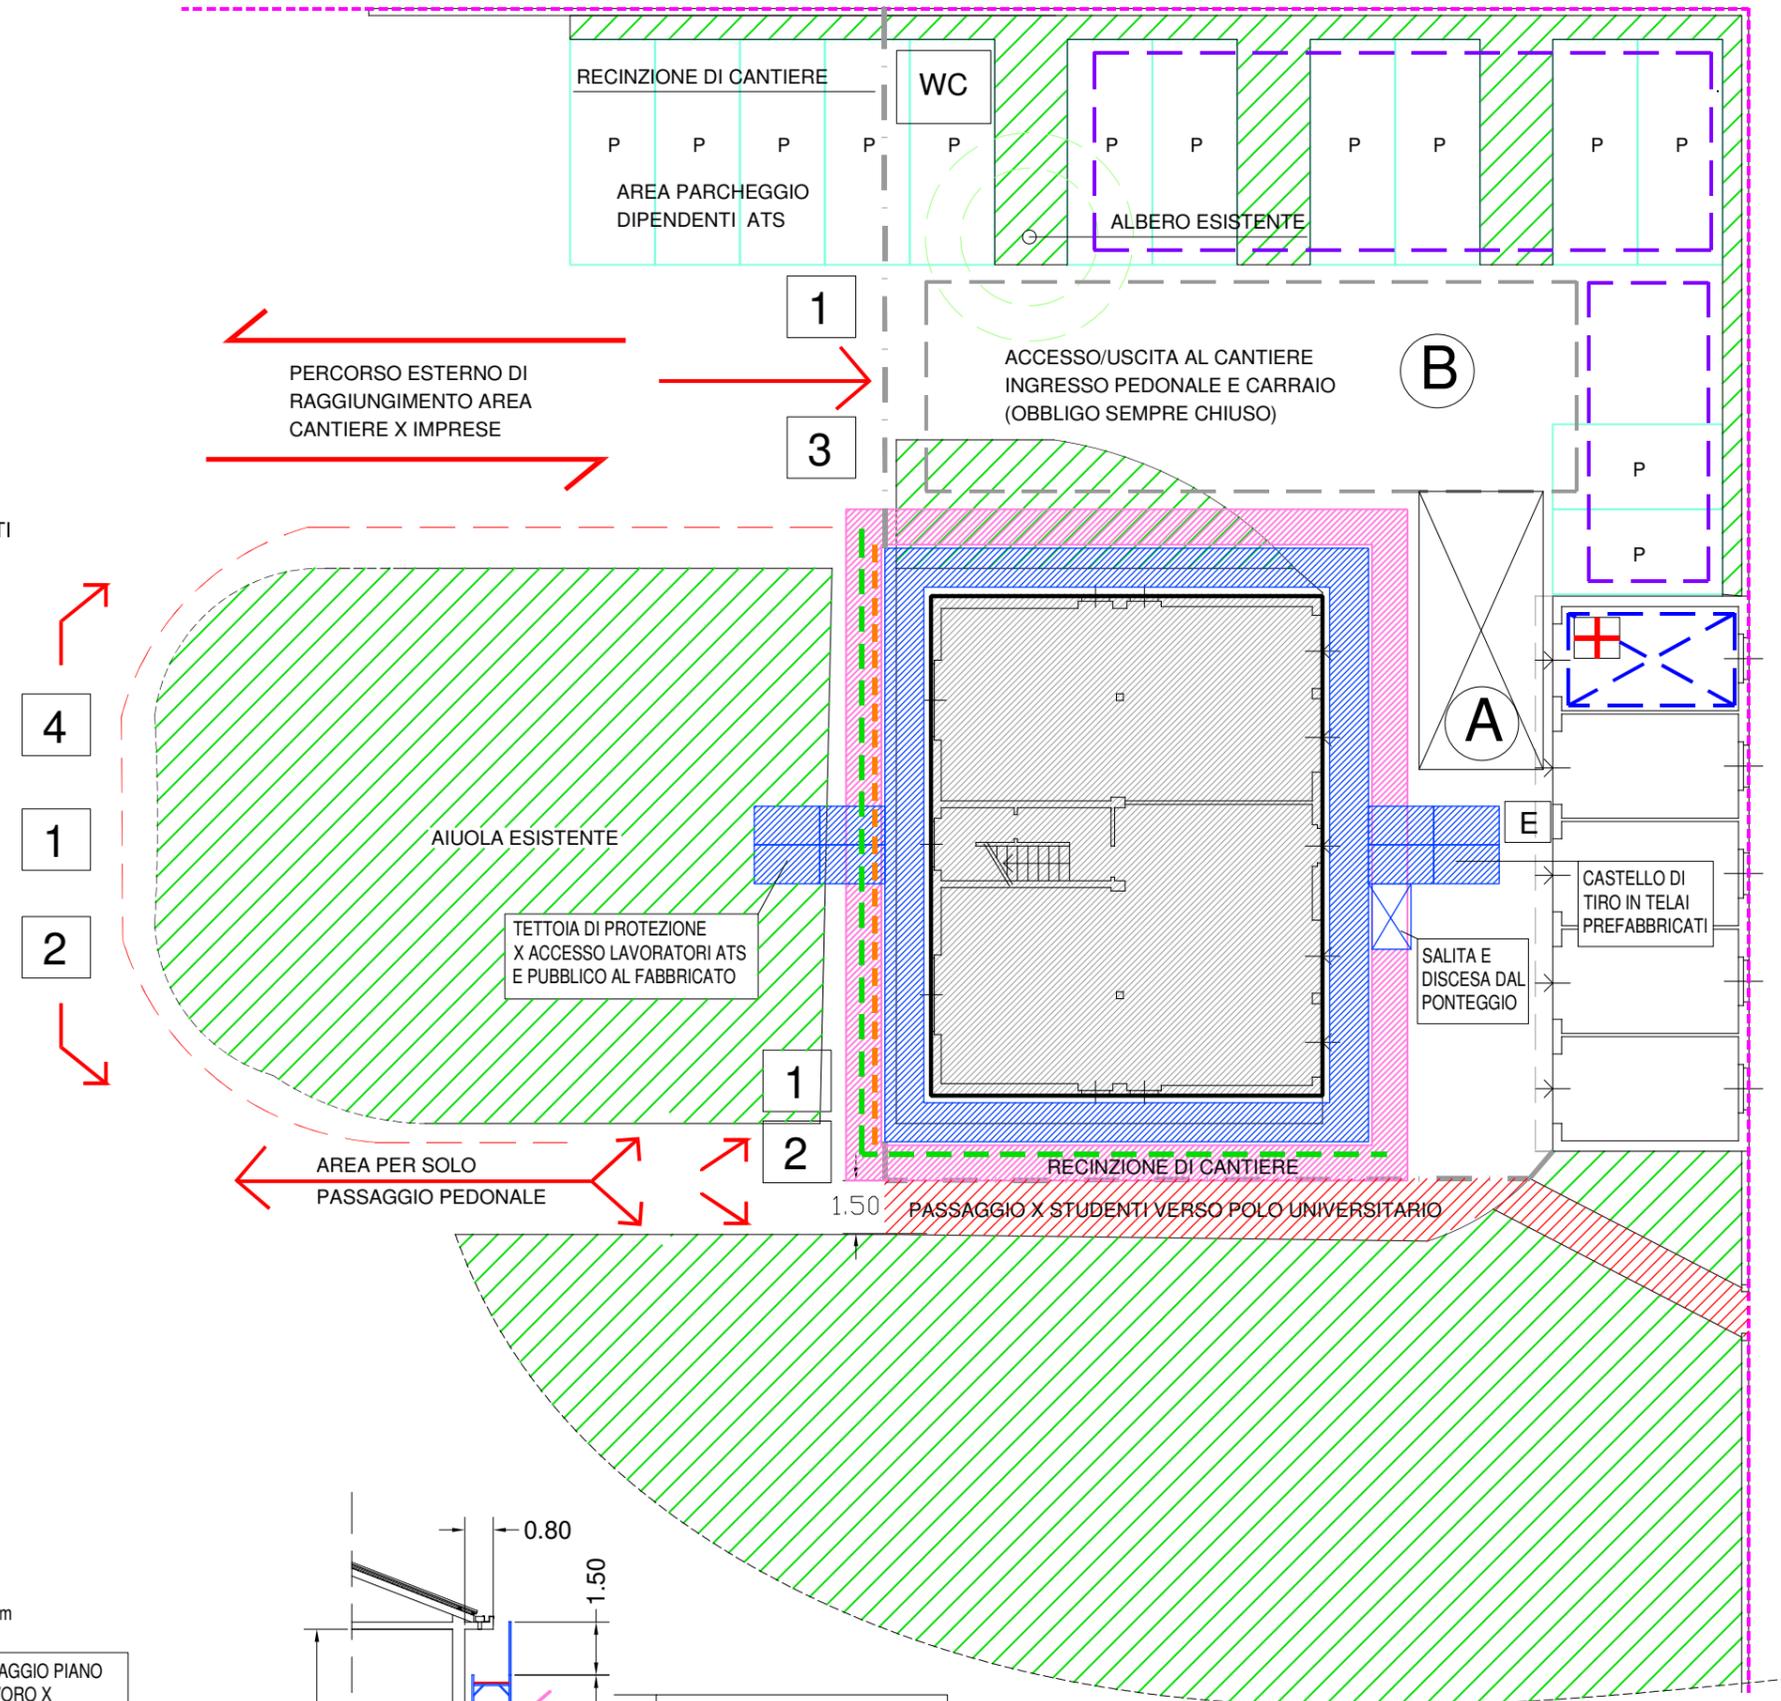

LAYOUT DI CANTIERE sc. 1:200
Via Ottorino Rossi 9 - VARESE
ex ONP - casa del Prete