

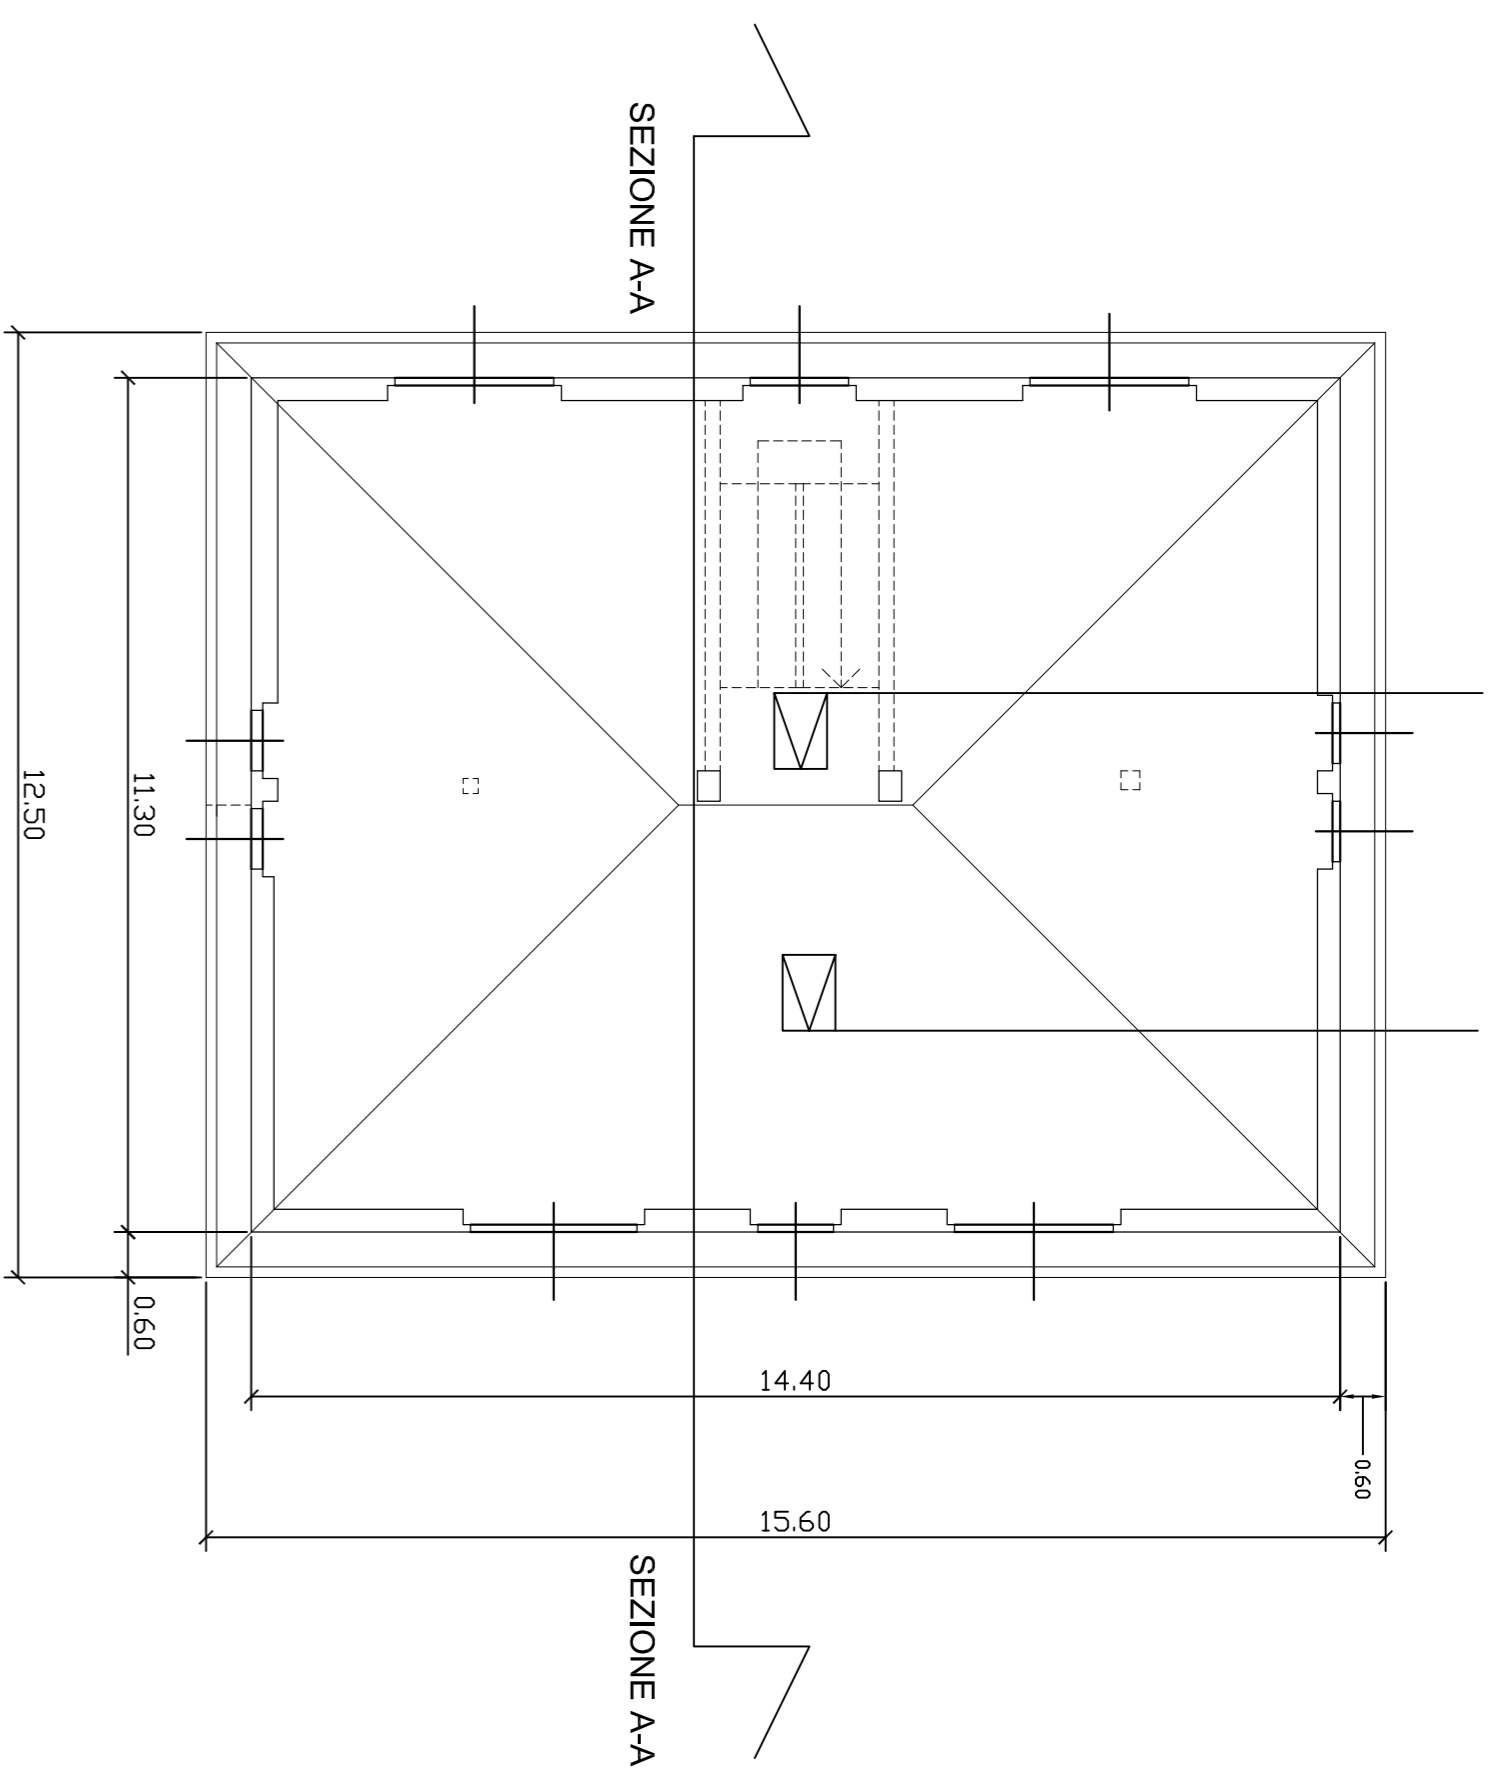


Lucernario per accesso alla copertura


botola per accesso al sottotetto

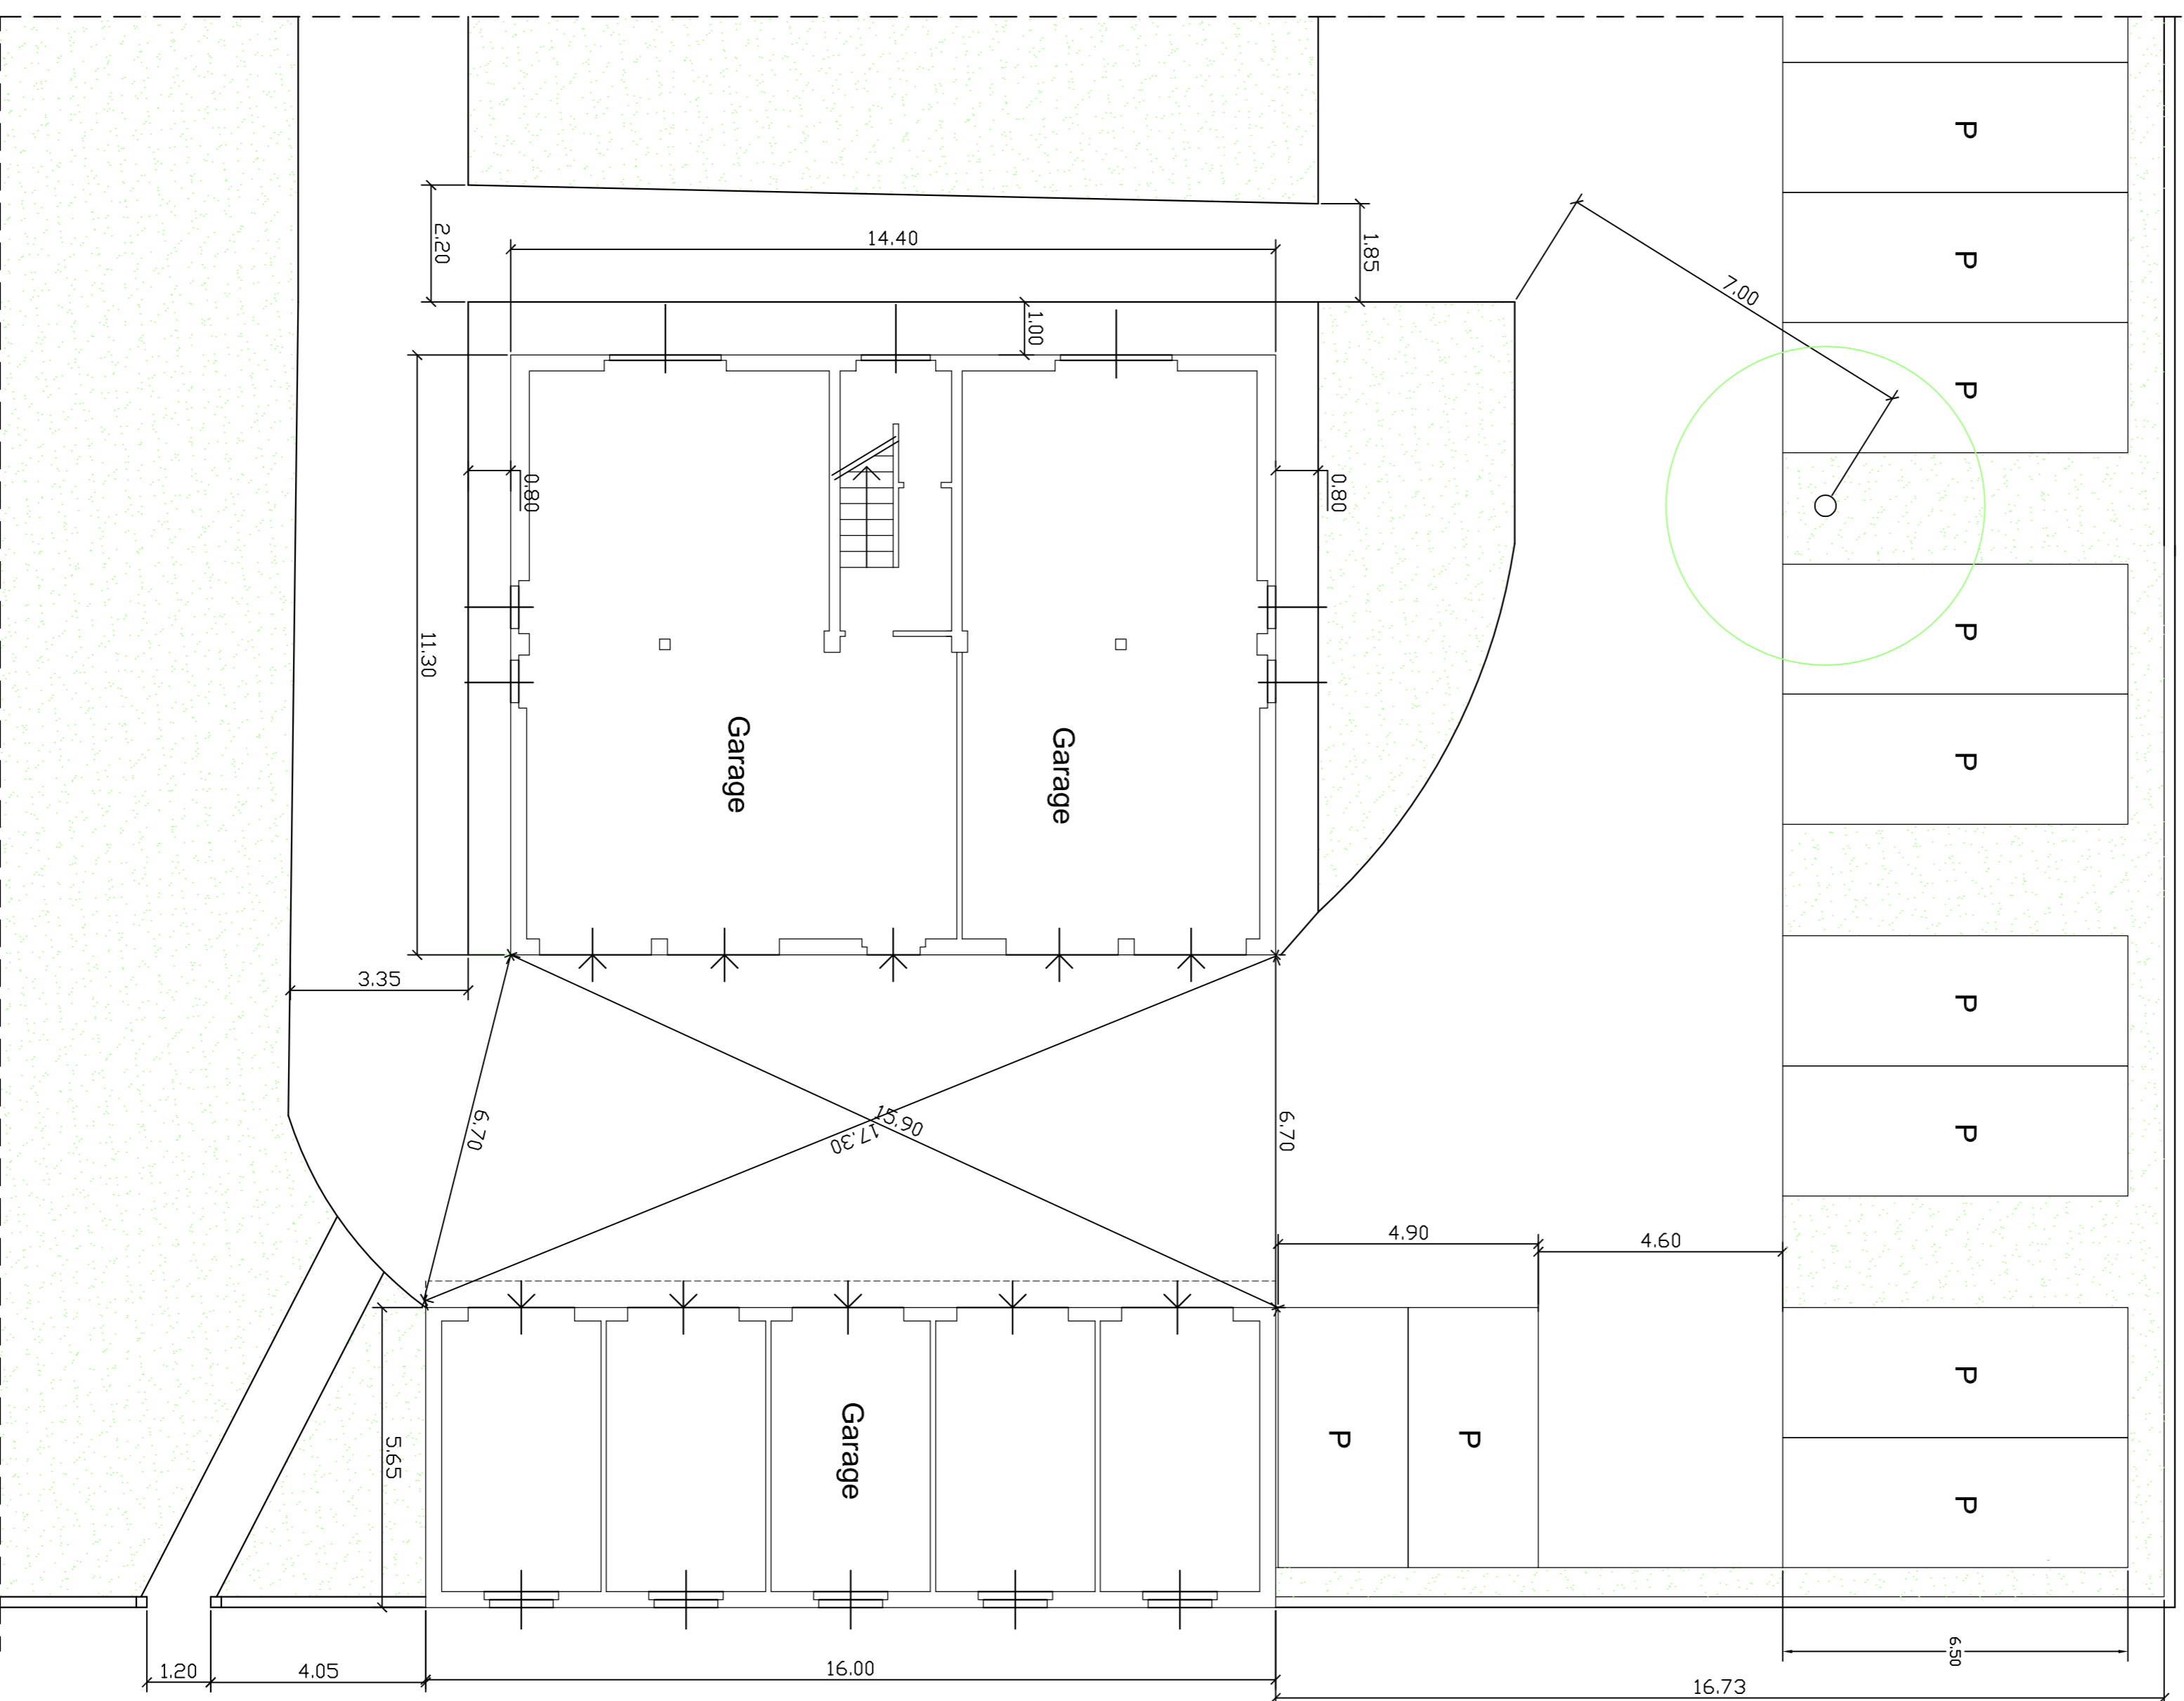

PIANTA SOTTOTETTO E COPERTURA

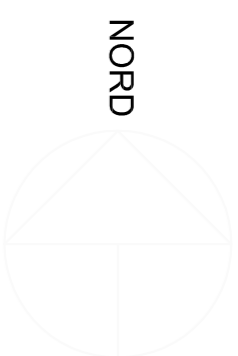

PLANIMETRIA CON Pianta P. TERRENO

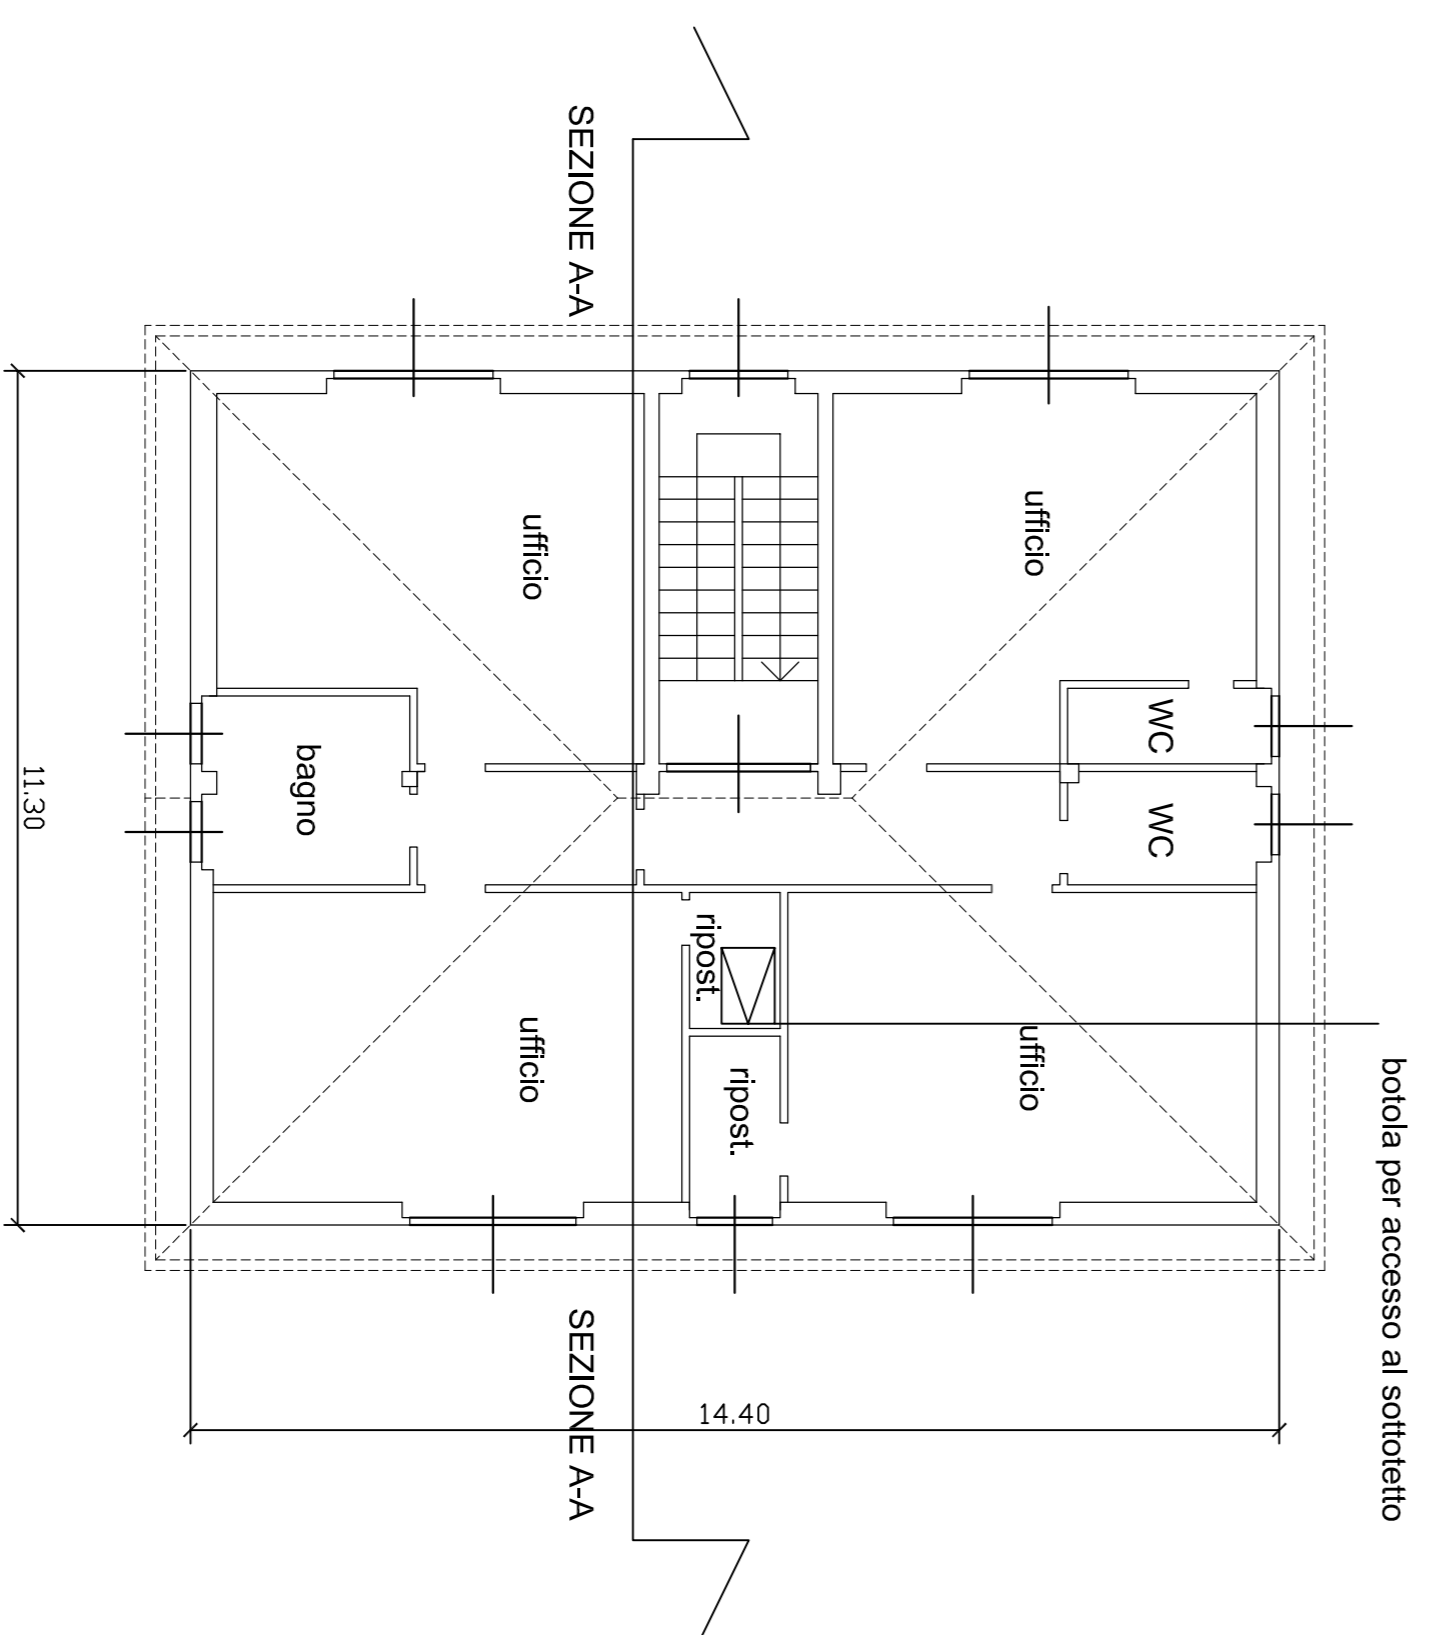

PIANTA 1° PIANO

Sistema Socio Sanitario
Regione Lombardia
ATS Insubria

OGGETTO DELL'ELABORATO:

CASA DEL PRETE
 PRESSO EX O.N.P.
 VIA O. ROSSI - VARESE

RIFACIMENTO COPERTURA
 A FALDE (TRAVI IN LEGNO E MANTO)
 PROGETTO AGGIORNATO

PLANIMETRIA - PIANTE

I Progettisti:
 geom. Genaro Cullari
 geom. Damiano Dacilio

Il R.U.P.
 Arch. Roberto Brugnoni

Il Direttore U.O.C. Gestione
 Tecnico Patrimoniale
 Arch. Marco Felizzini

DATA: 15-4-2019

TAVOLA:

Scala: 1:100

1

REVISIONE: 1/15-4-2019

POSIZIONE ARCHIVIO:

UNITA' OPERATIVA COMPLESSA GESTIONE TECNICO-PATRIMONIALE VIA O. Rossi N°9 - 21100 VARESE