




PROSPETTO EST

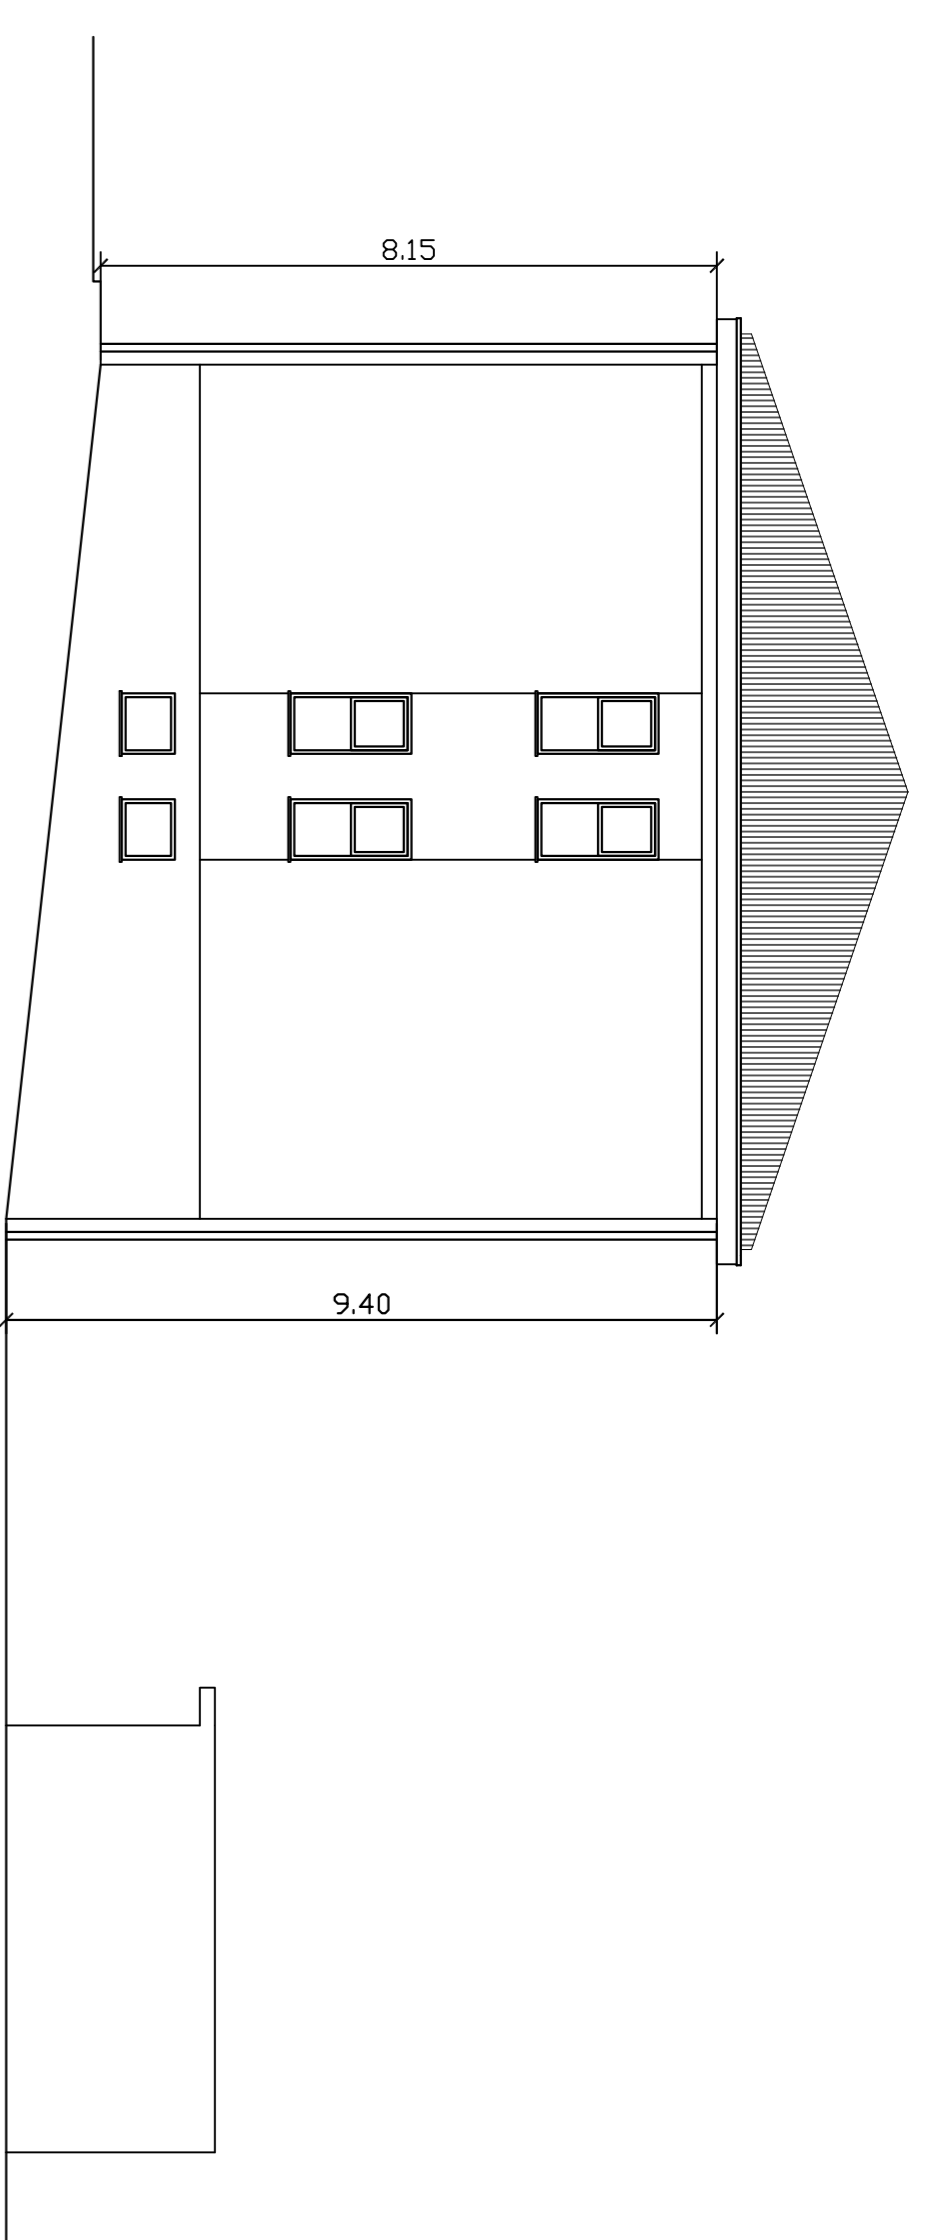


PROSPETTO OVEST

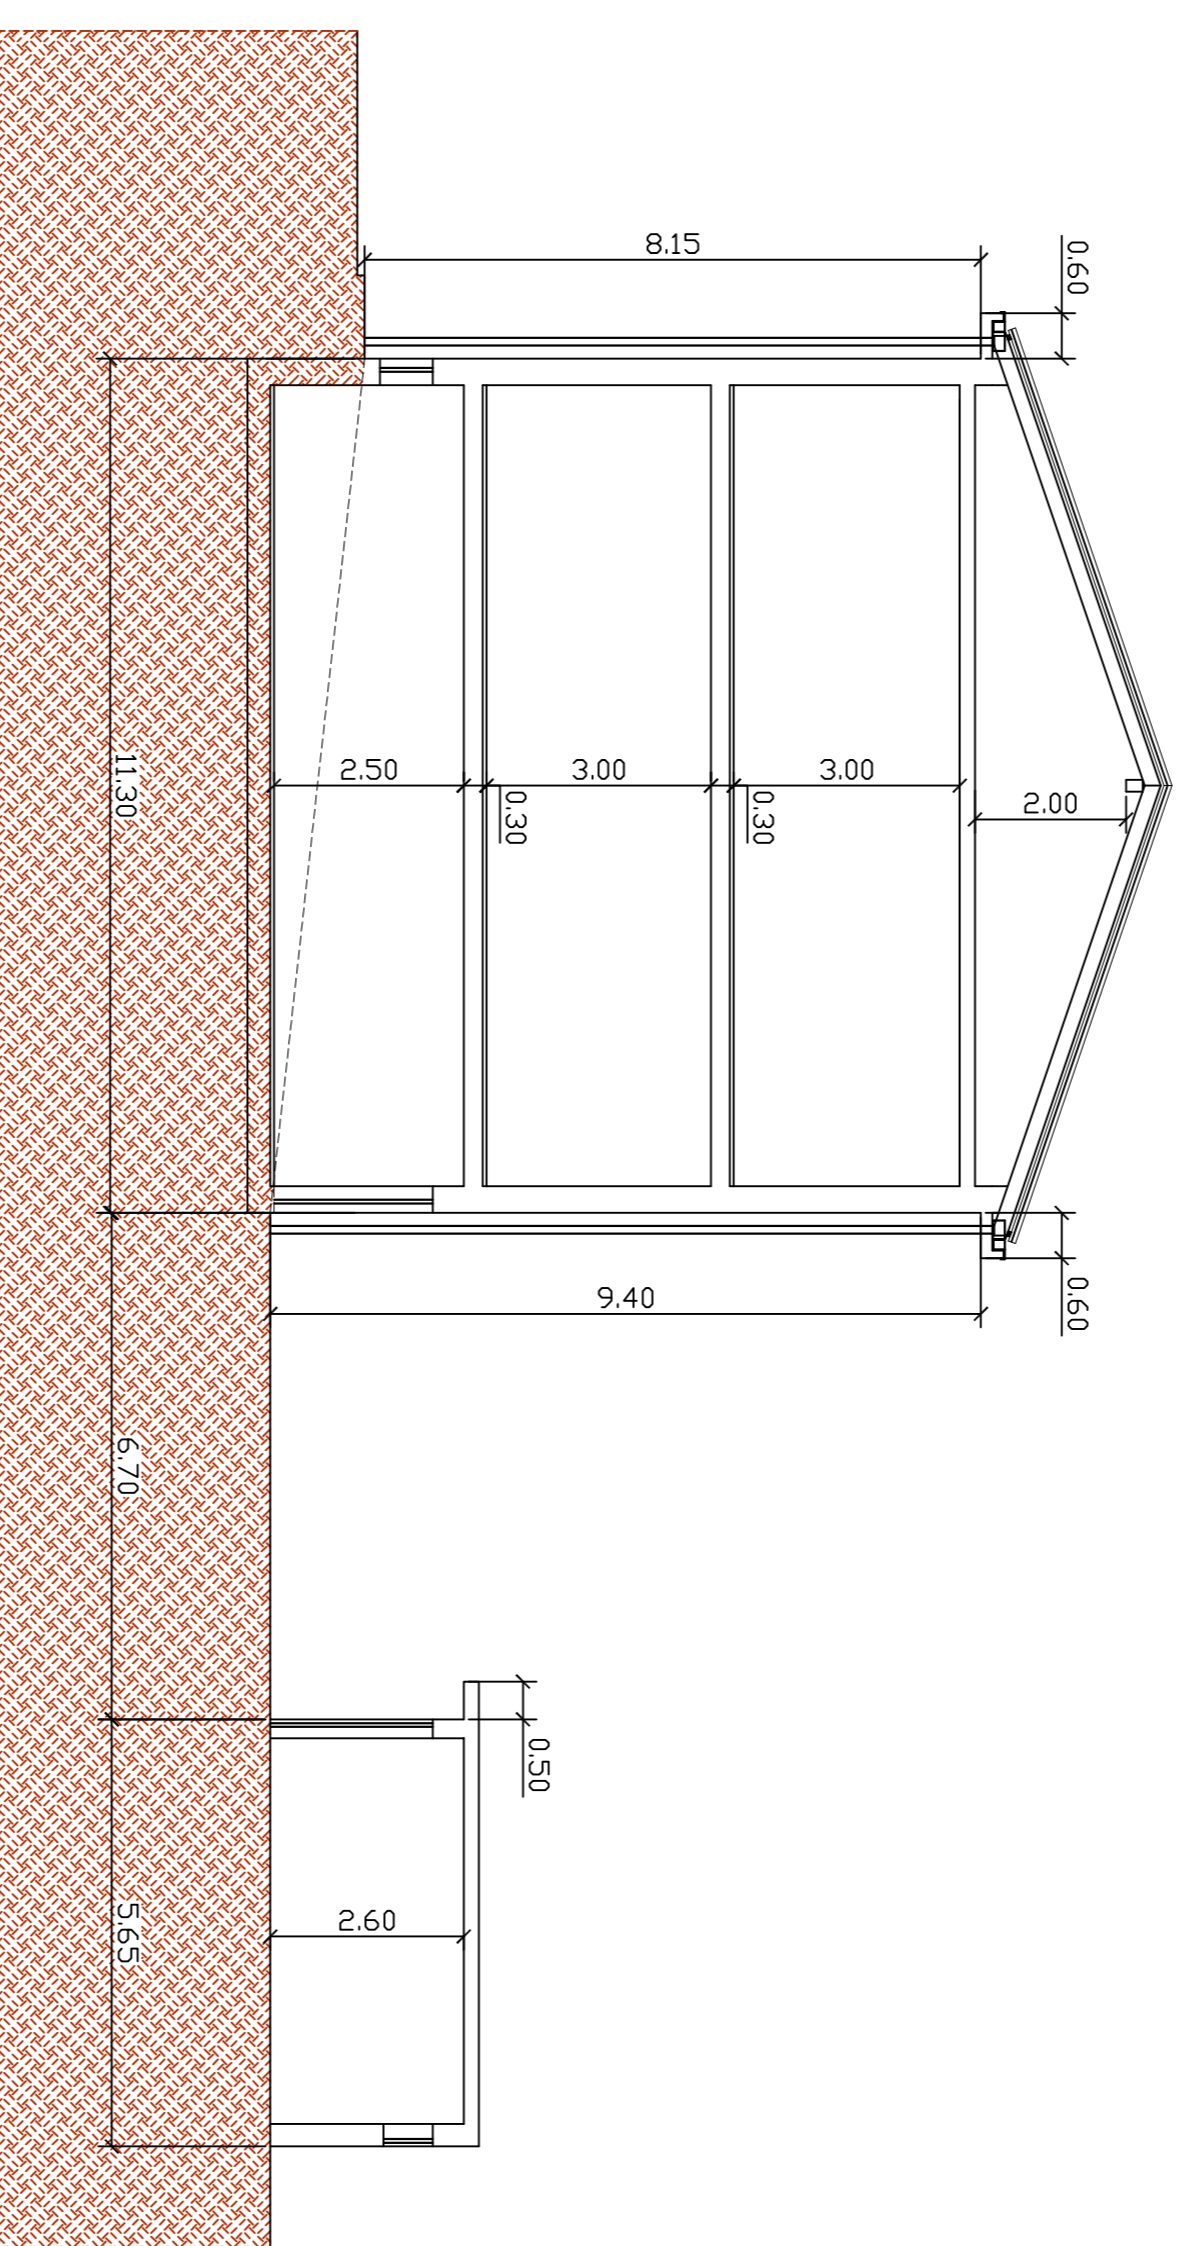

SEZIONE A-A

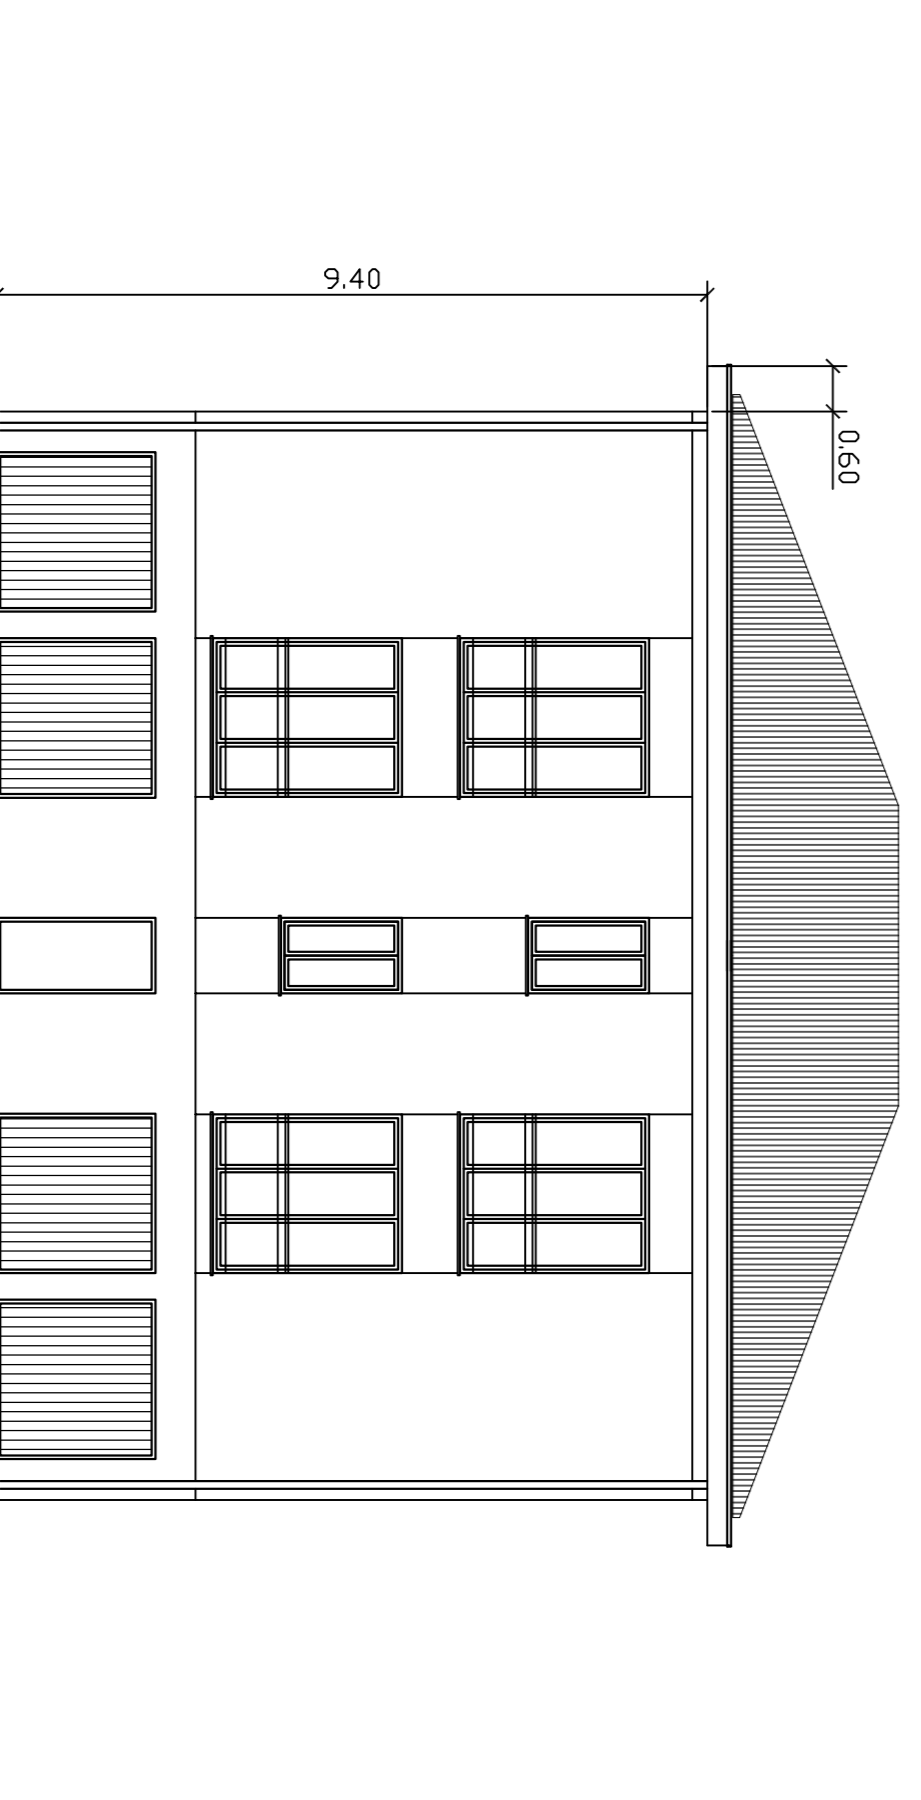

PROSPETTO SUD

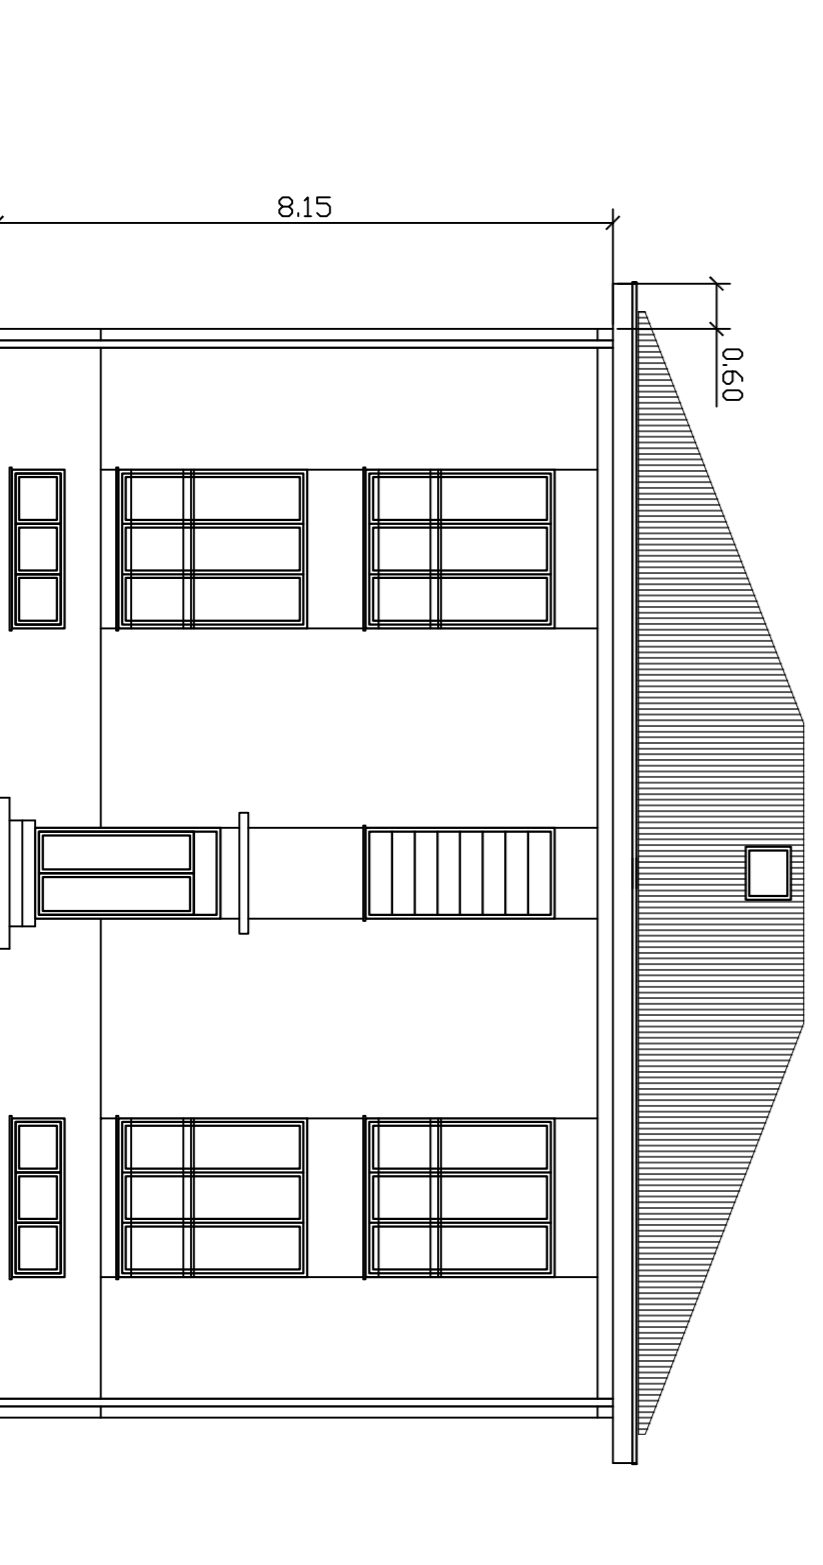

PROSPETTO NORD

OGGETTO DELL'ELABORATO:

CASA DEL PRETE
 PRESSO EX O.N.P.
 VIA O. ROSSI - VARESE

RIFACIMENTO COPERTURA
 A FALDE (TRAVI IN LEGNO E MANTO)
 PROGETTO AGGIORNATO

PROSPETTI - SEZIONE

I Progettisti:
 geom. Gianroberto Cullari
 geom. Damiano Dacilio

Il R.U.P.
 Arch. Roberto Brugnioni

Il Direttore U.O.C. Gestore
 Tecnico Patrimoniale
 Arch. Marco Felizzoli

DATA: 15-4-2019

TAVOLA:

SCALA: 1:100

2

REVISIONE: 1/15-4-2019

POSIZIONE ARCHIVIO: