




PROSPETTO EST

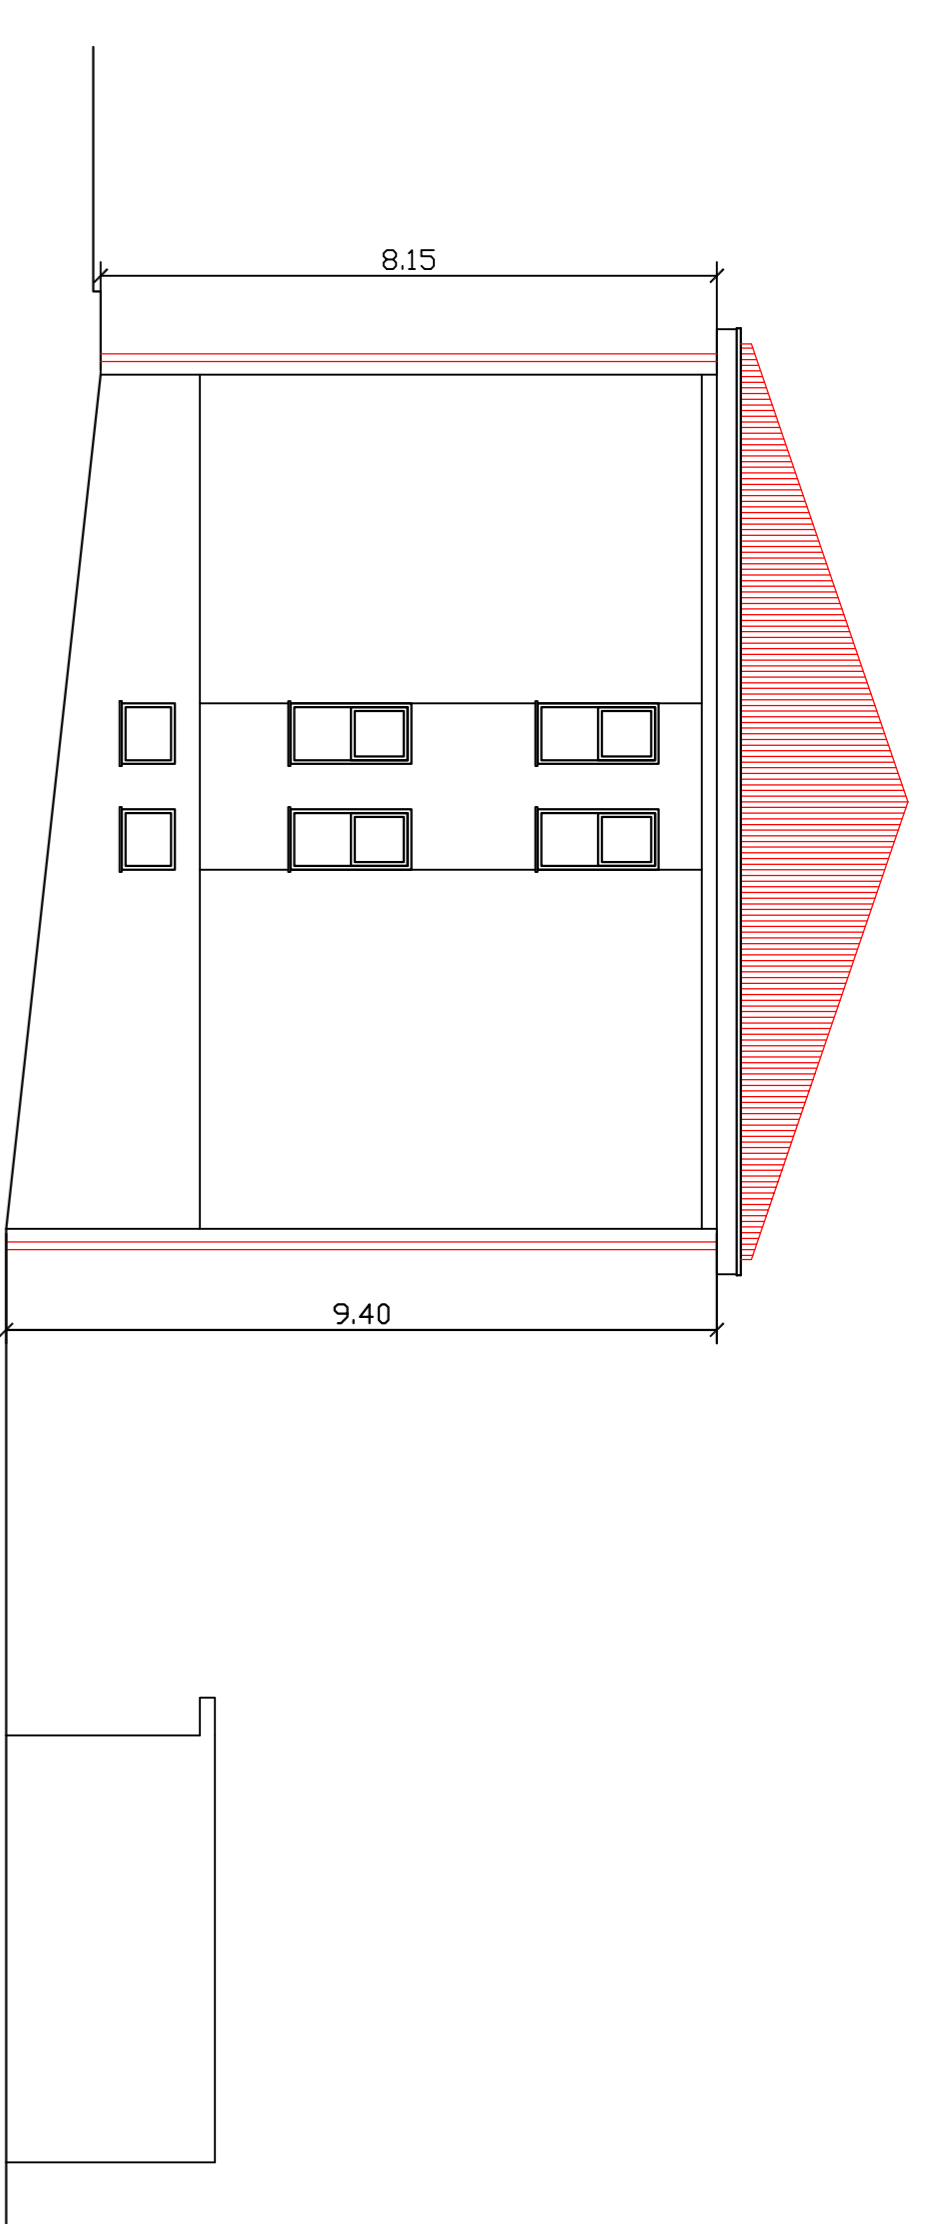

PROSPETTO OVEST

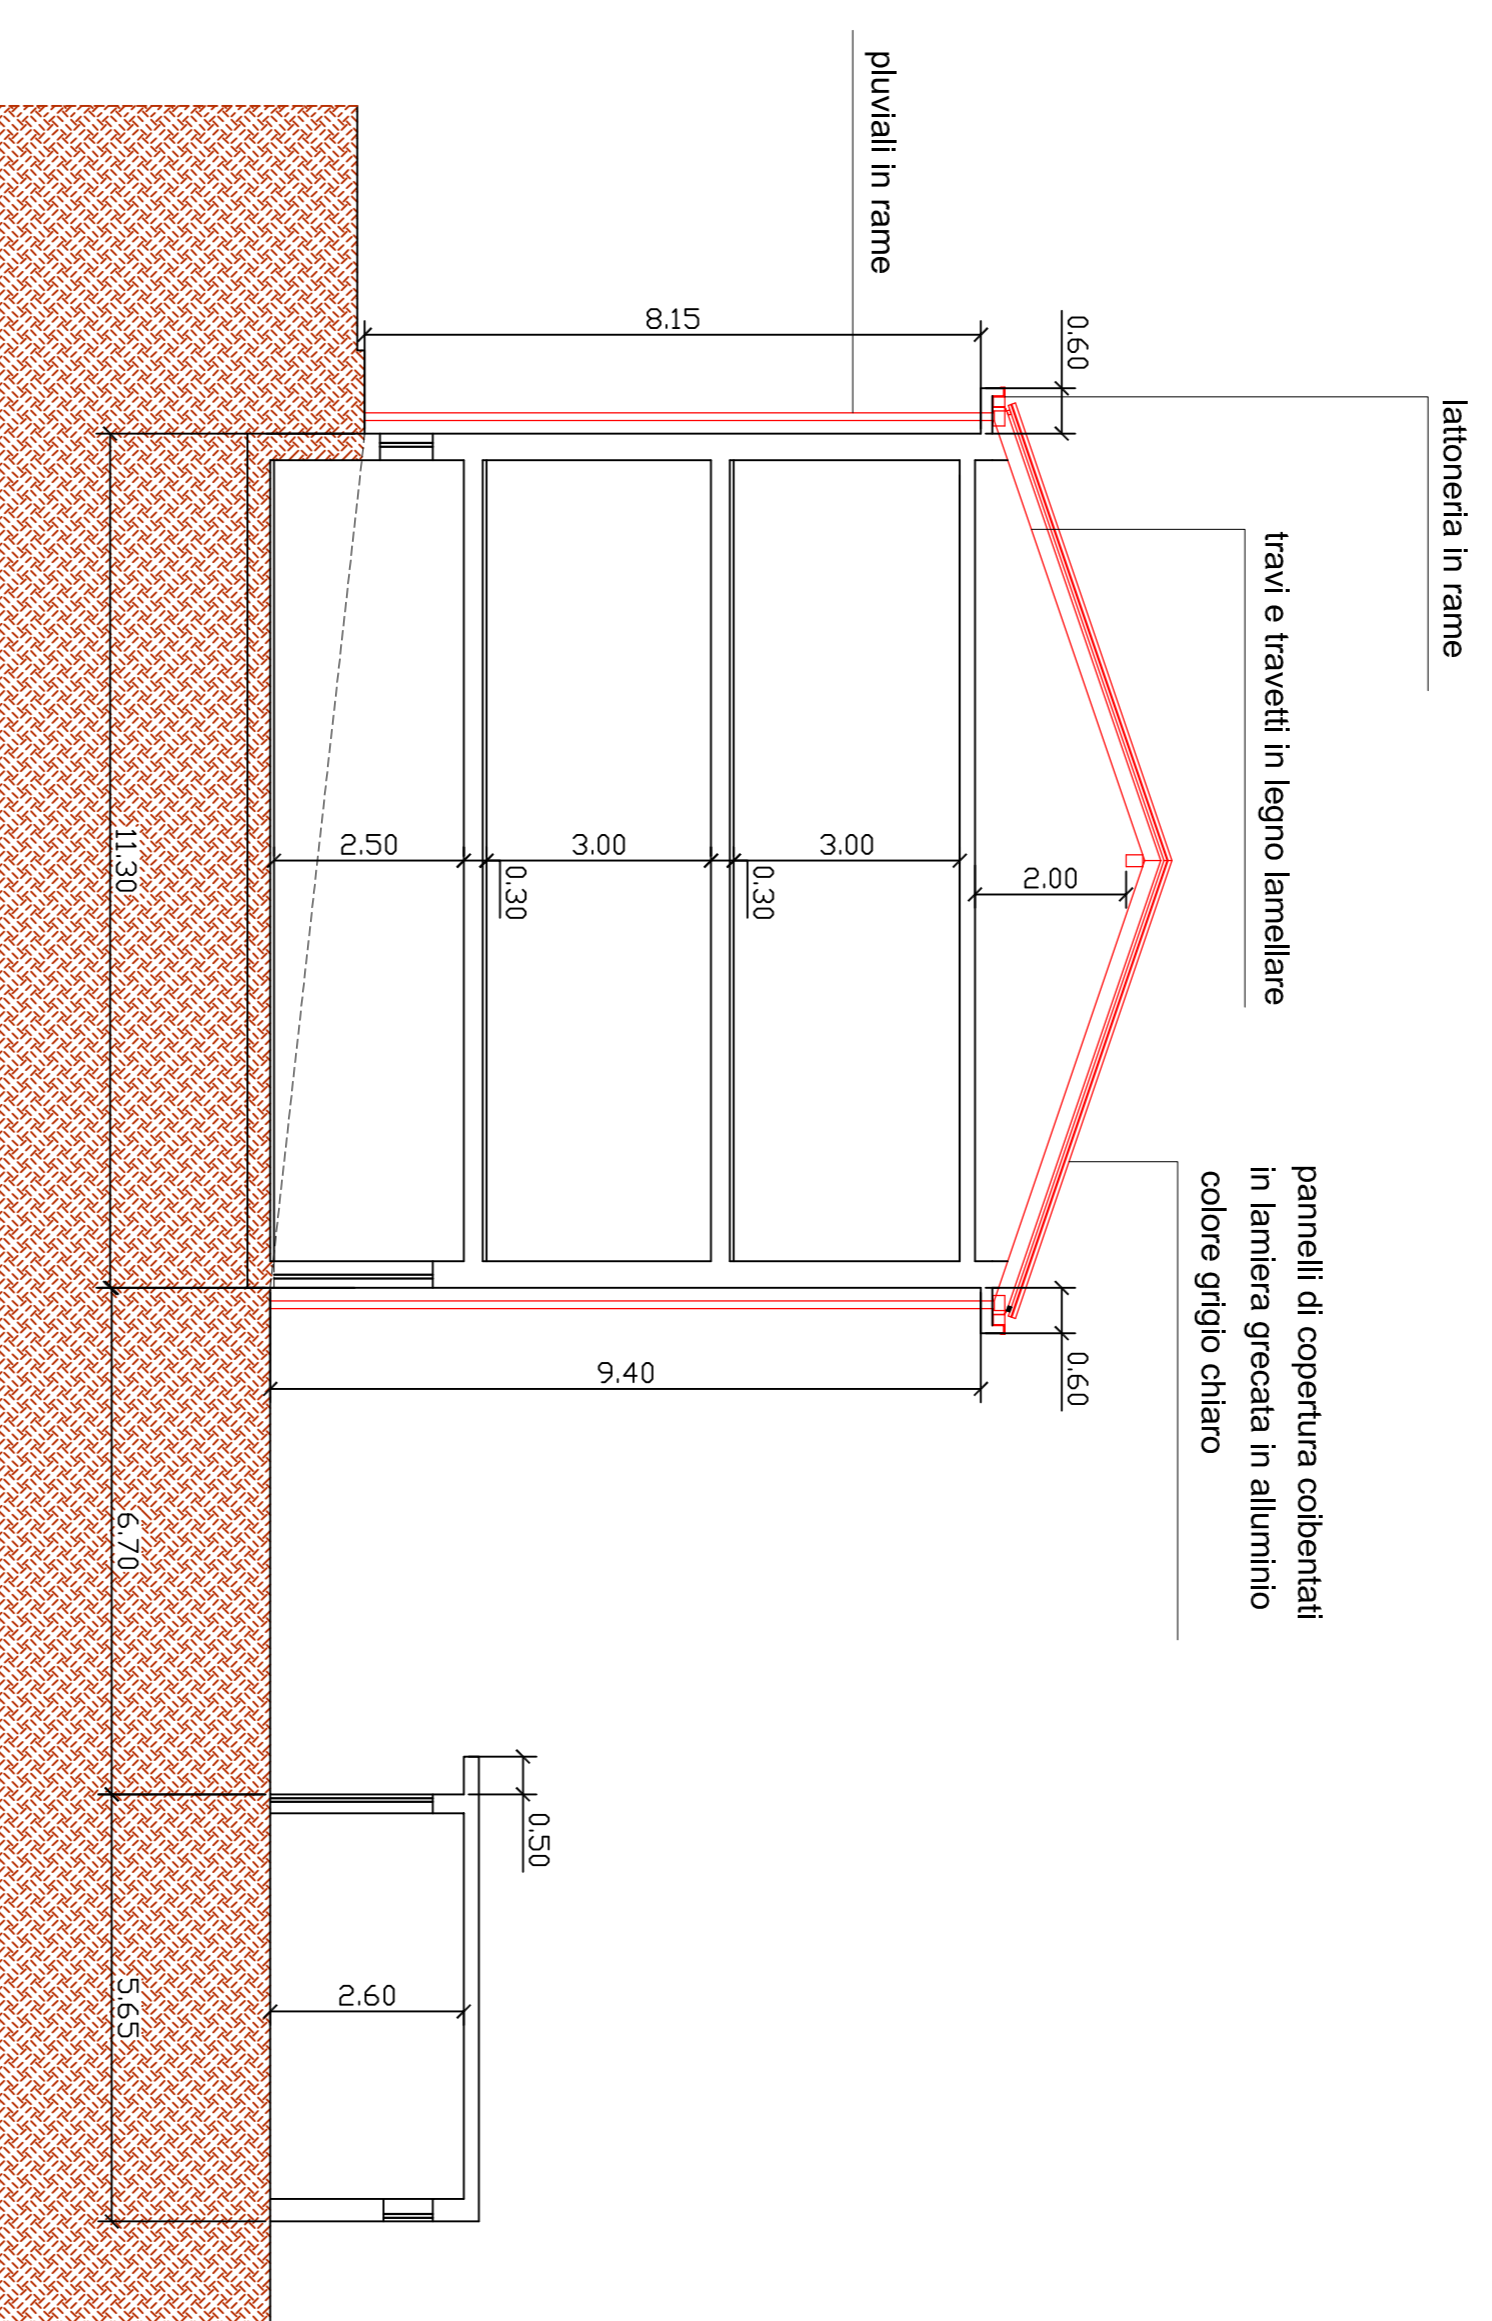

SEZIONE A-A

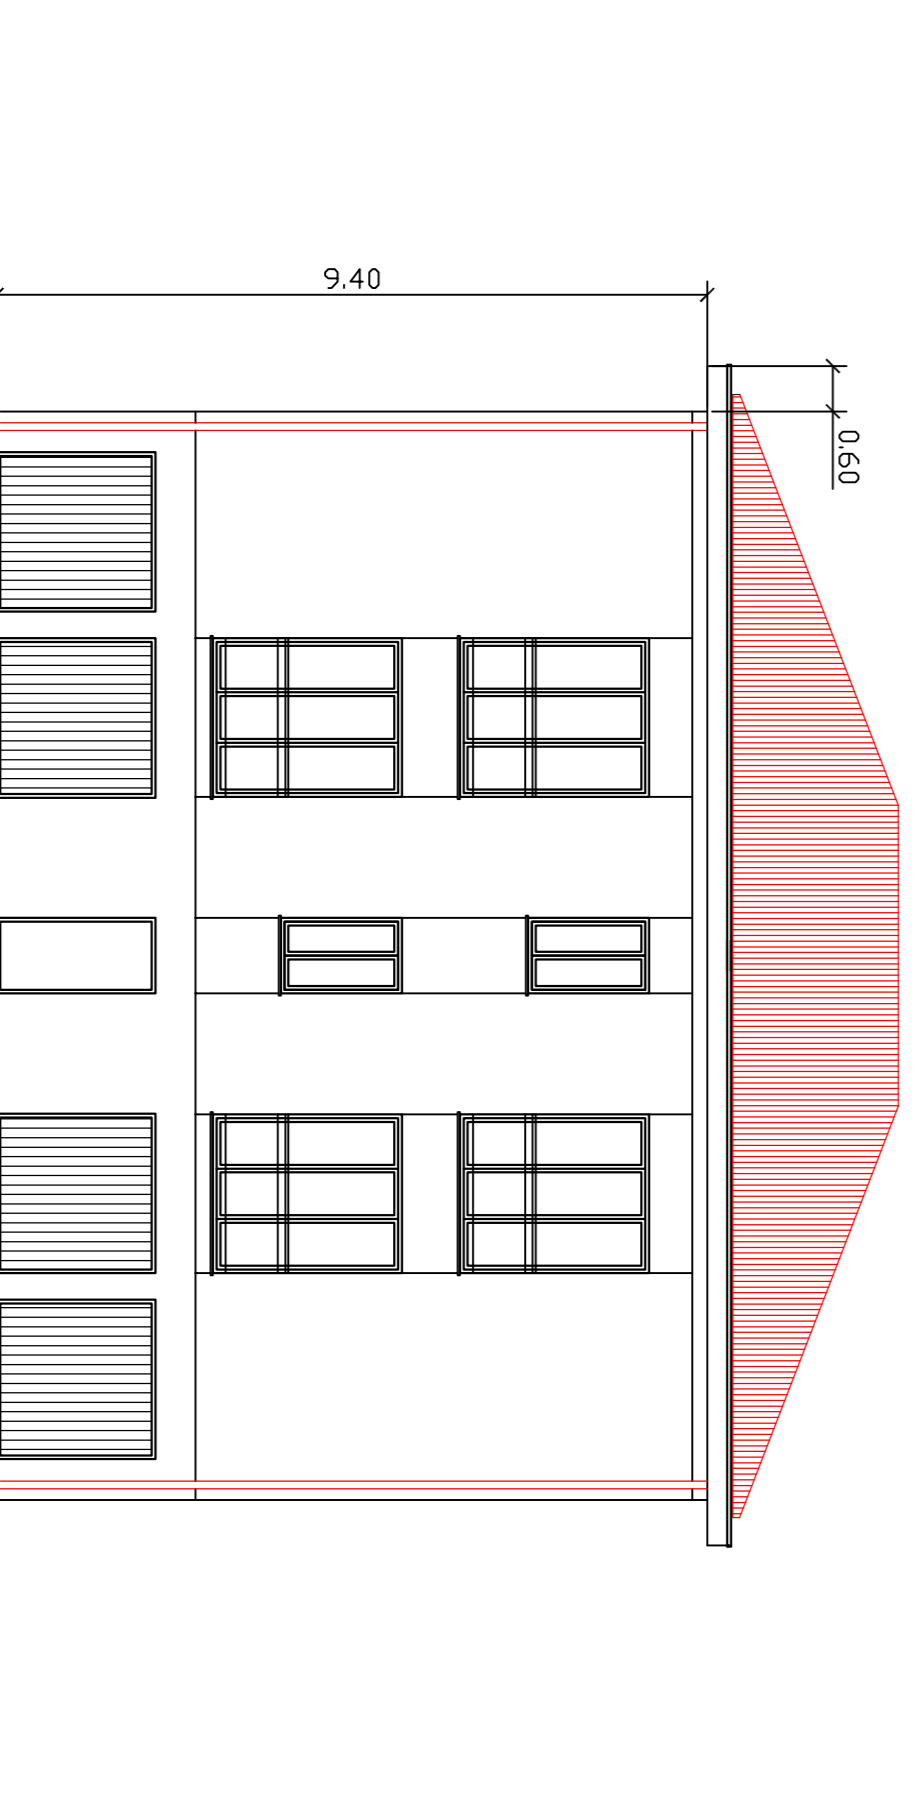

PROSPETTO SUD



PROSPETTO NORD

OGGETTO DELL'ELABORATO:

CASA DEL PRETE  
 PRESSO EX O.N.P.  
 VIA O. ROSSI - VARESE  
 RIFACIMENTO COPERTURA  
 A FALDE (TRAVI IN LEGNO E MANTO)  
 PROGETTO AGGIORNATO

PROSPETTI - SEZIONE  
 SOVRAPPOSIZIONE  
 STATO DI FATTO/PROGETTO

I Progettisti:  
 geom. Genaro Cullari  
 geom. Damiano Daele

Il R.U.P.  
 Arch. Roberto Brugnoli

Il Direttore U.O.C. Gestore  
 Tecnico Patrimoniale  
 Arch. Marco Felizzoli

DATA: 15-4-2019

TAVOLA:

SCALA: 1:100

**3**

REVISIONE: 1/15-4-2019

POSIZIONE ARCHIVIO: