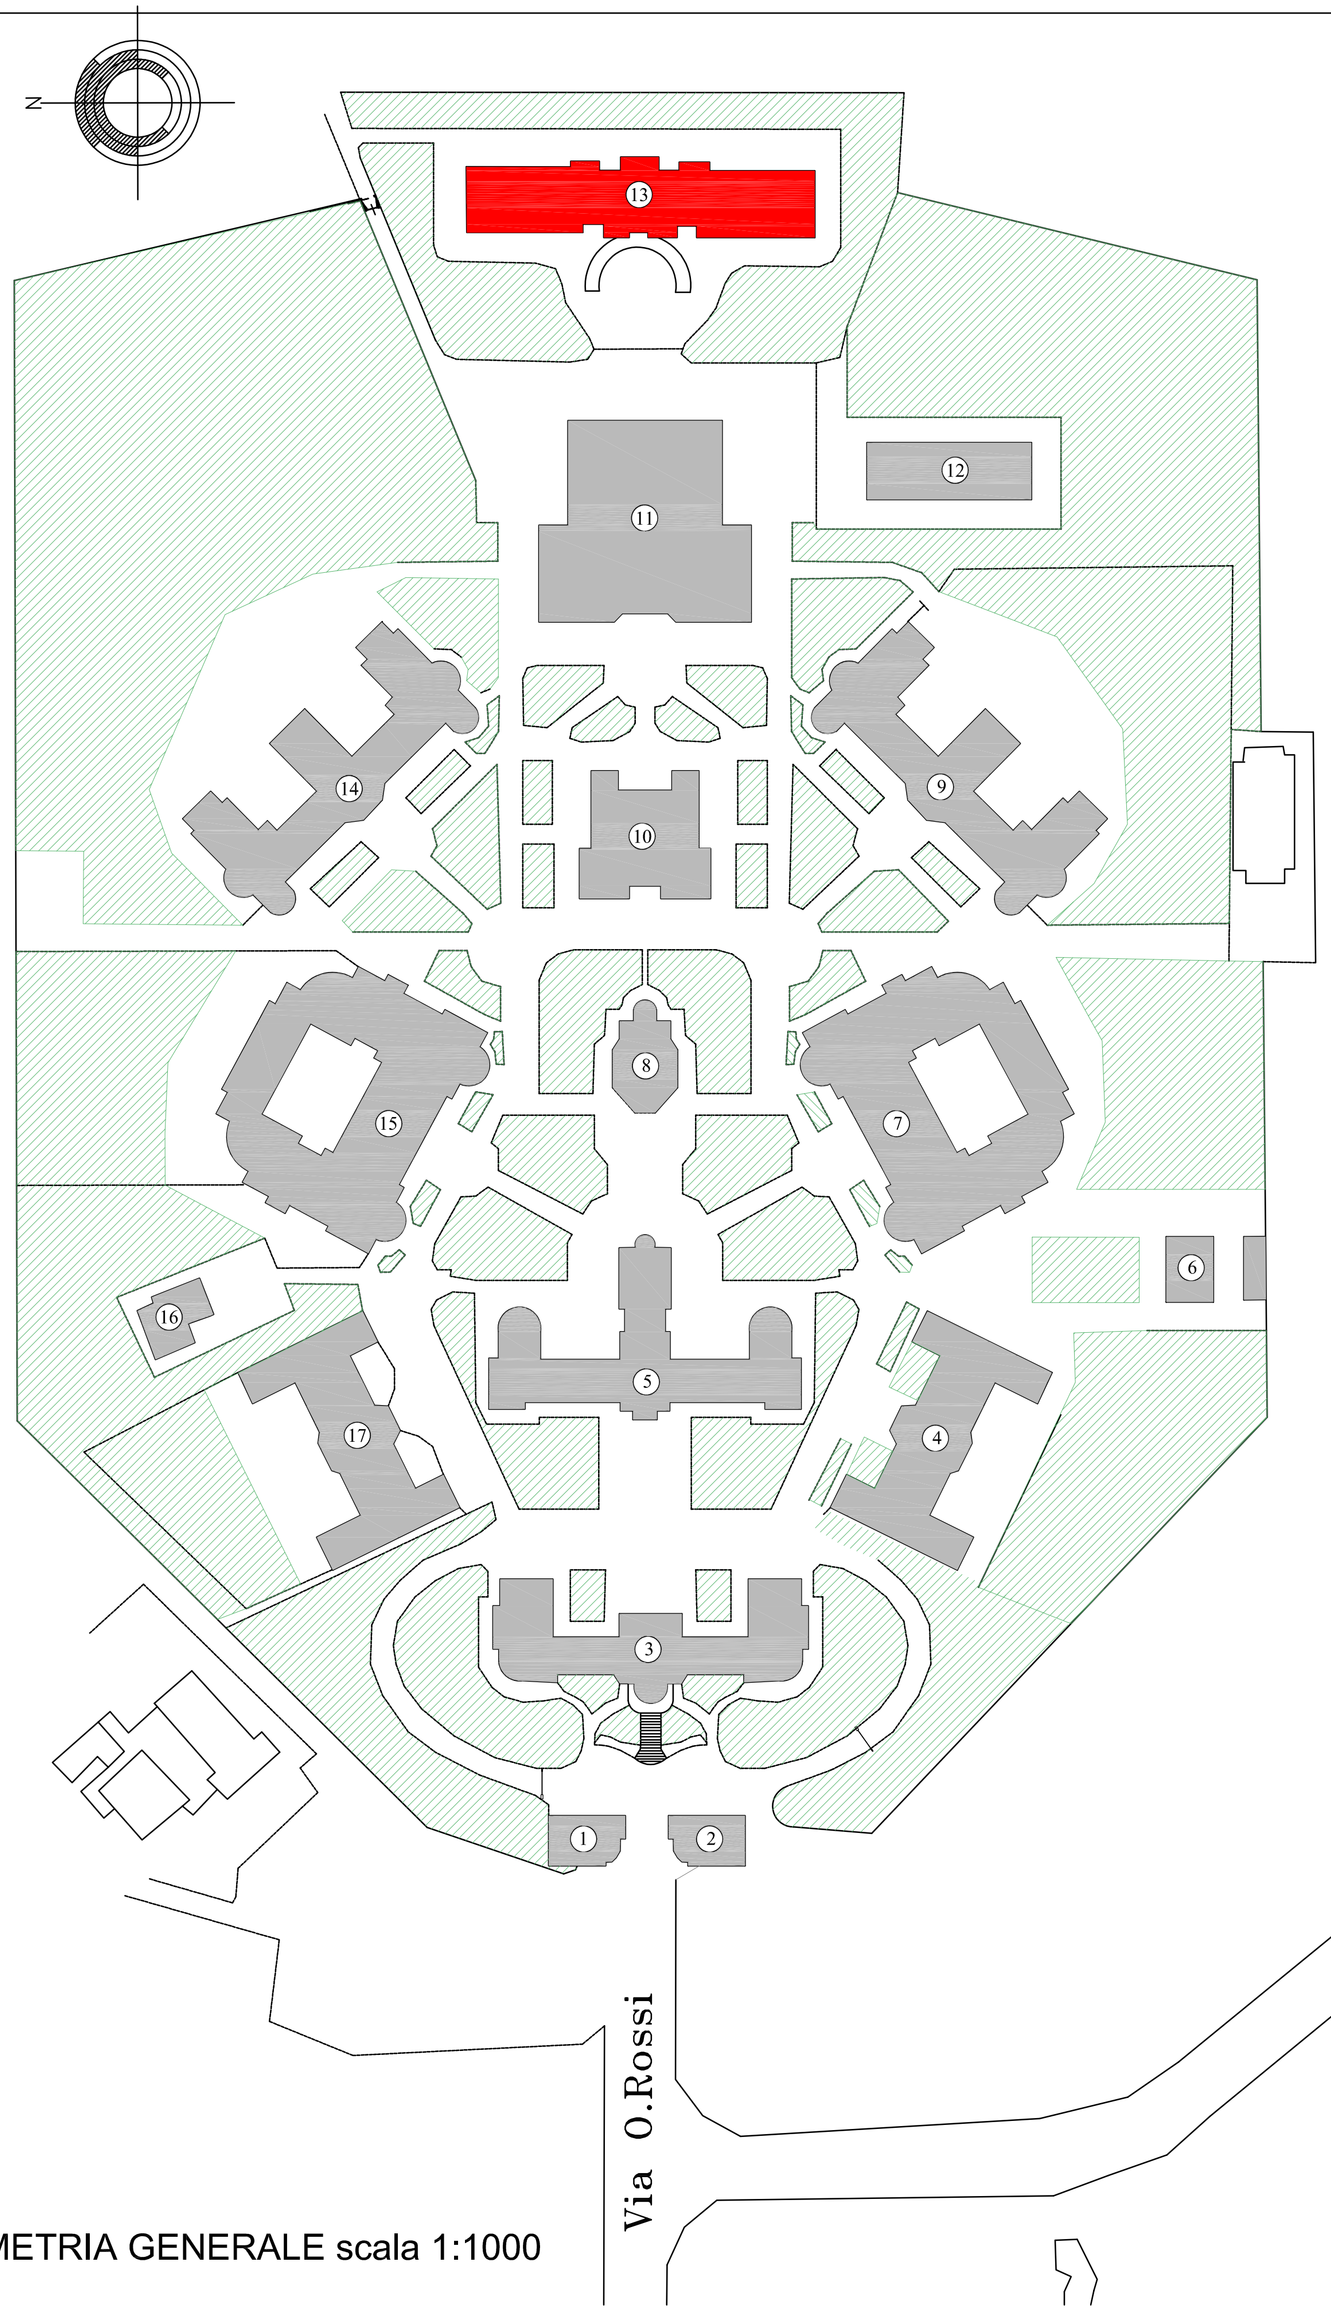

PLANIMETRIA GENERALE scala 1:1000

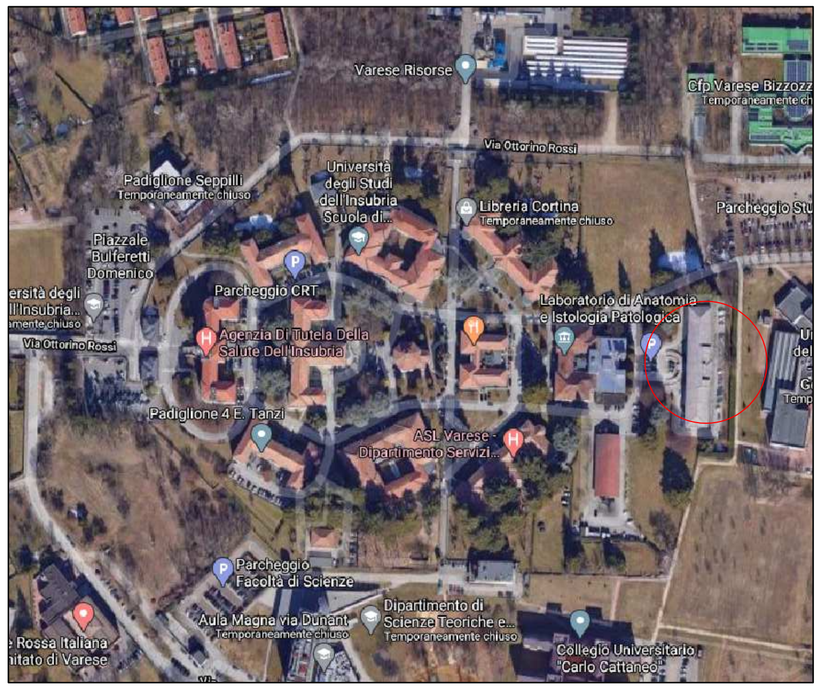

ESTRATTO ORTOFOTO

ESTRATTO PGT - PIANO DELLE REGOLE
FG. 40 - SANTA MARIA MADDALENA
AREA A SERVIZI CON EDIFICI A RILEVANTE
INTERESSE STORICO ARCHITETTONICO 1934-1953

Sistema Socio Sanitario
Regione Lombardia
ATS Insubria

Il Direttore Generale
Dott. Lucas Maria Gutierrez

I Progettisti:
Arch. Roberto Brugnoni
Geom. Gennaro Cullari
Geom. Damiano Daolio

Il R.U.P.
Arch. Mauro Maesani

Il Direttore U.O.C. Gestione Tecnico Patrimoniale
Arch. Marco Pelizzoni

OGGETTO DELL' ELABORATO:

LAVORI DI RIFACIMENTO DEL MANTO DI COPERTURA, COMPRESO BONIFICA AMIANTO, DEL PADIGLIONE MONTEGGIA PRESSO L'EX O.N.P. DI VARESE, VIA O. ROSSI N. 9

INQUADRAMENTO GENERALE

DATA: 1/12/2020	TAVOLA: 1
SCALA: 1:1000	
REVISIONE:	POSIZIONE ARCHIVIO:

UNITA' OPERATIVA COMPLESSA GESTIONE TECNICO-PATRIMONIALE Via O. Rossi N°9 - 21100 VARESE