




PROSPETTO EST

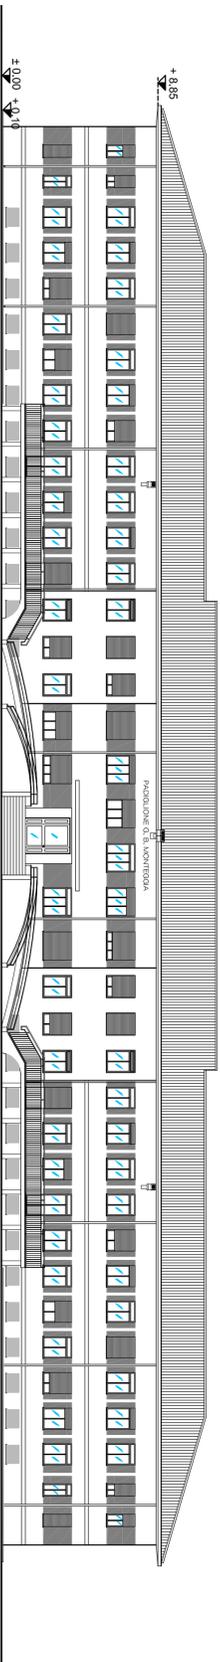


PROSPETTO OVEST

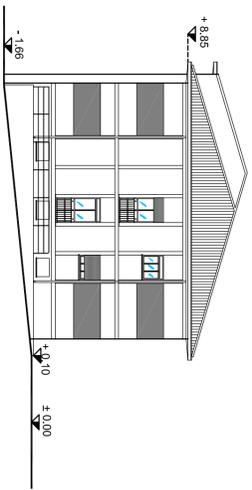


PROSPETTO NORD

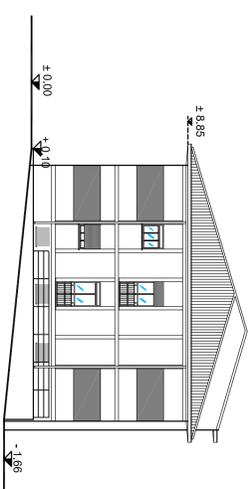

PROSPETTO SUD

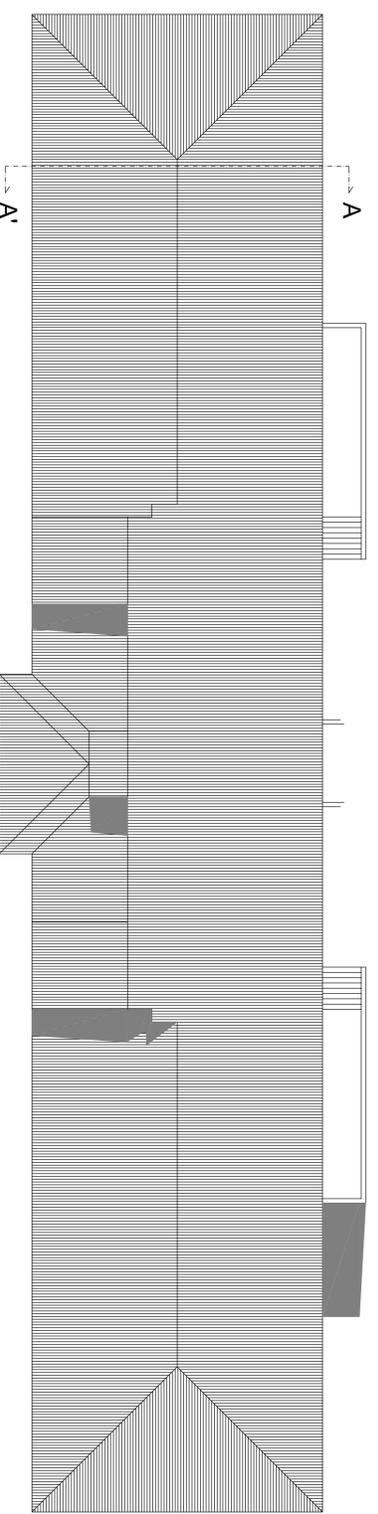

PIANTA COPERTURA

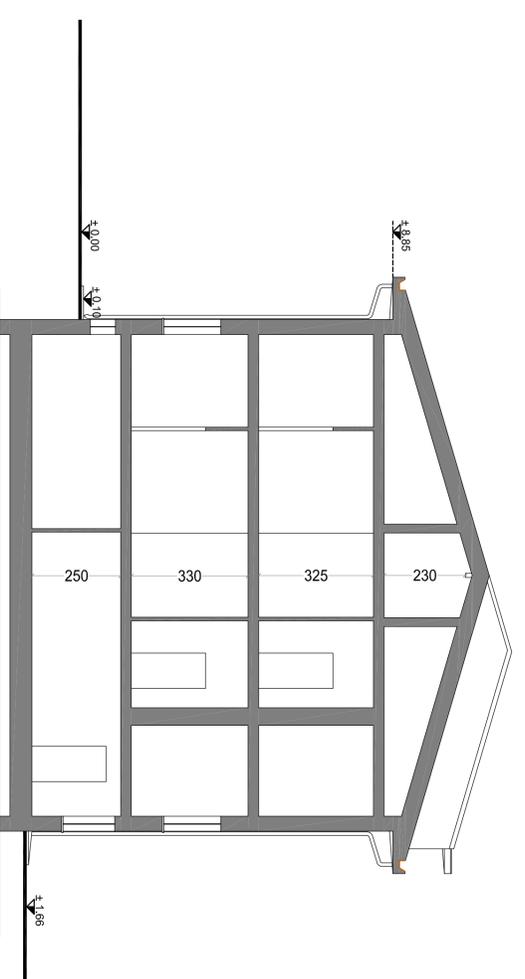

SEZIONE A-A SC. 1:100



OGGETTO DELL'ELABORATO:

LAVORI DI RIFACIMENTO DEL MANTO DI COPERTURA, COMPRESO BONIFICA AMIANTO, DEL PADIGLIONE MONTEGGIA PRESSO LEX O.N.P. DI VARESE, VIA O. ROSSI N. 9

PROSPETTI-SEZIONE
PIANTA COPERTURA
STATO DI FATTO

I Progettisti:
Arch. Roberto Brugnoli
Geom. Gennaro Cullari
Geom. Damiano Daolio

Il R.U.P.
Arch. Mauro Maesani

Il Direttore Generale
Dot. Lucas Maria Gutierrez

Il Direttore U.O.C. Gestore
Tecnico Patrimoniale
Arch. Marco Pelizzoni

DATA: 01/12/2020

TAVOLA:

SCALA: 1:100
1:200

2

REVISIONE: POSIZIONE ARCHIVIO:

UNITA' OPERATIVA COMPLESSA GESTIONE TECNICO-PATRIMONIALE VIA O. ROSSI N°9 - 21100 VARESE