




PROSPETTO EST

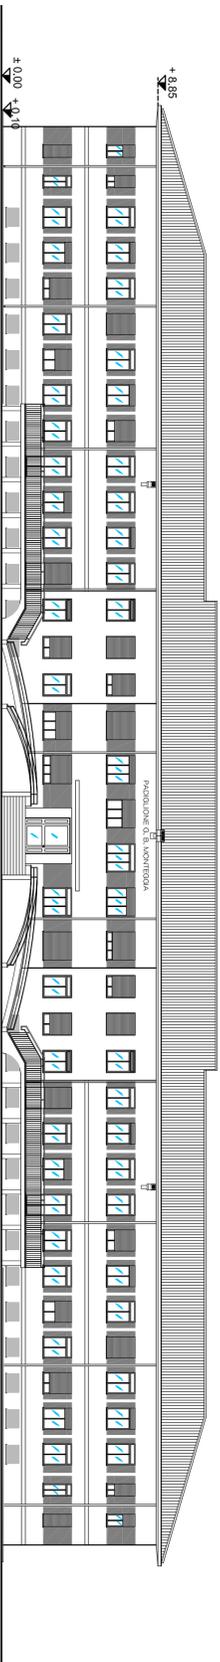


PROSPETTO OVEST

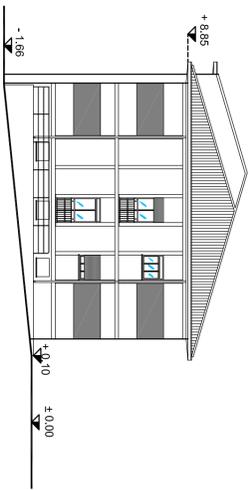


PROSPETTO NORD

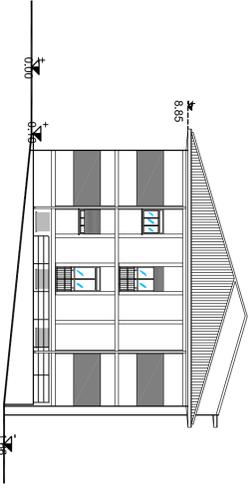

PROSPETTO SUD

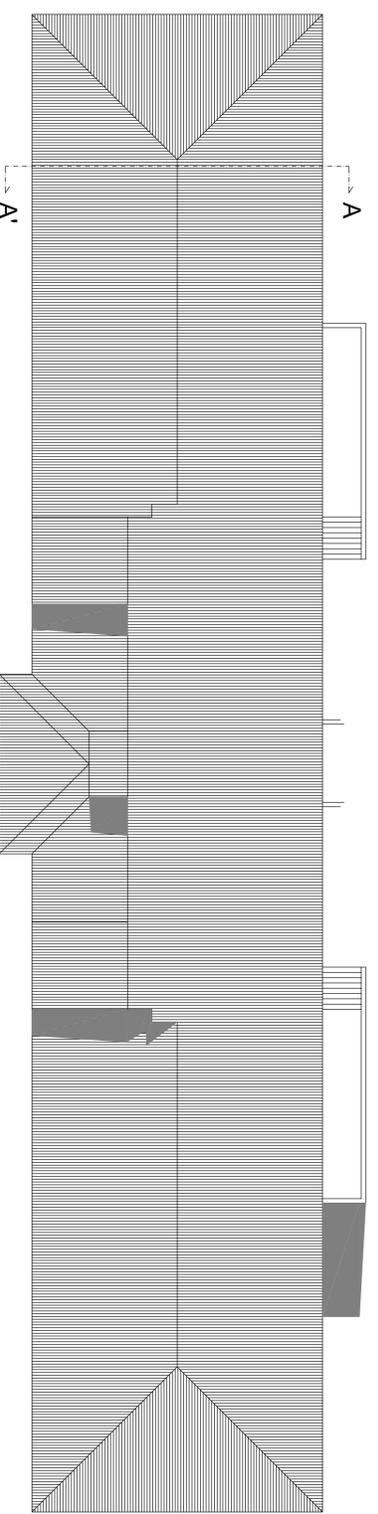

PIANTA COPERTURA

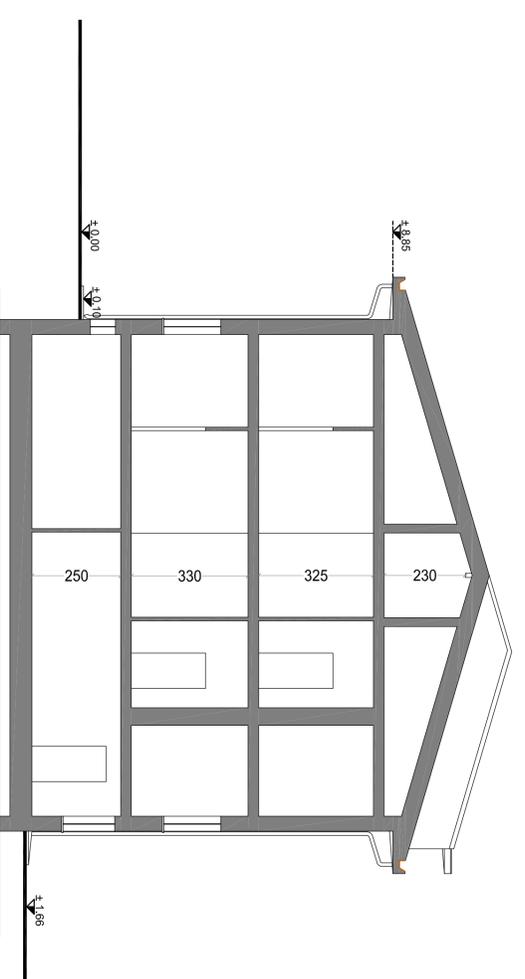

SEZIONE A-A SC. 1:100



OGGETTO DELL'ELABORATO:

LAVORI DI RIFACIMENTO DEL MANTO DI COPERTURA, COMPRESO BONIFICA AMIANTO, DEL PADIGLIONE MONTEGGIA PRESSO L'EX O.N.P. DI VARESE, VIA O. ROSSI N. 9

PROSPETTI-SEZIONE  
PIANTA COPERTURA  
SITUAZIONE DI PROGETTO

I Progettisti:  
Arch. Roberto Brugnoli  
Geom. Gerardo Cullari  
Geom. Damiano Daolio

Il R.U.P.  
Arch. Mauro Maesani

Il Direttore U.O.C. Gestore  
Tecnico Patrimoniale  
Arch. Marco Pelizzoni

DATA: 01/12/2020

TAVOLA:

SCALA: 1:100  
1:200

**3**

REVISIONE: POSIZIONE ARCHIVIO:

UNITA' OPERATIVA COMPLESSA GESTIONE TECNICO-PATRIMONIALE VIA O. ROSSI N°9 - 21100 VARESE