




PROSPETTO EST

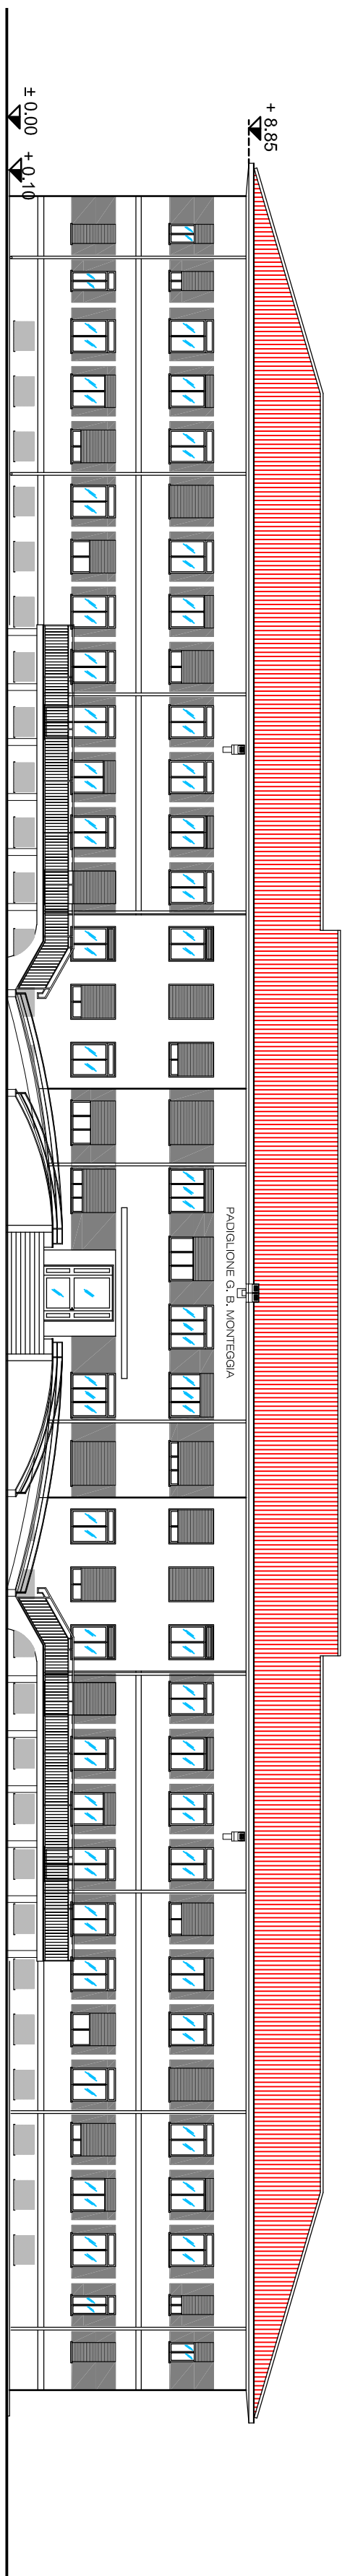


PROSPETTO OVEST

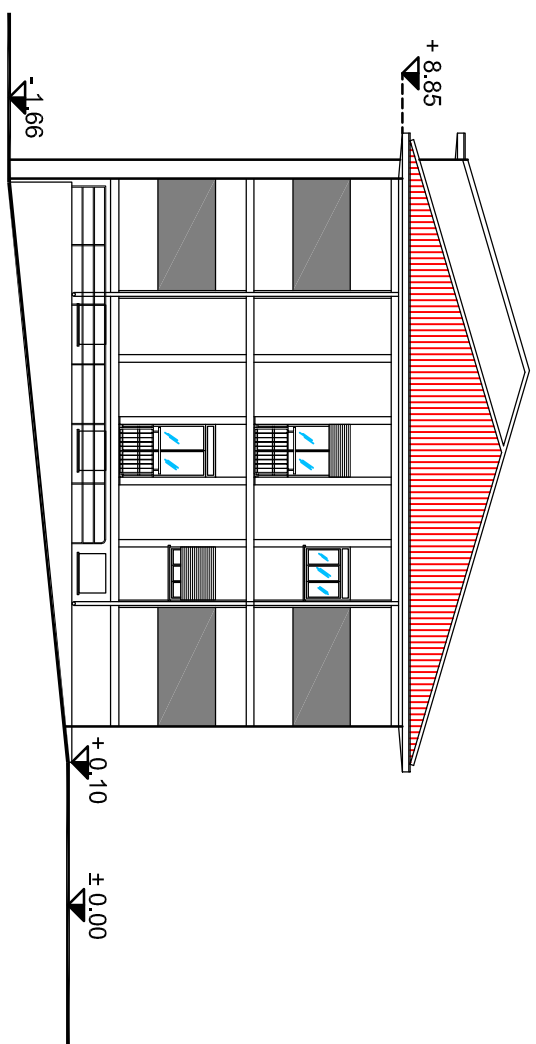


PROSPETTO NORD

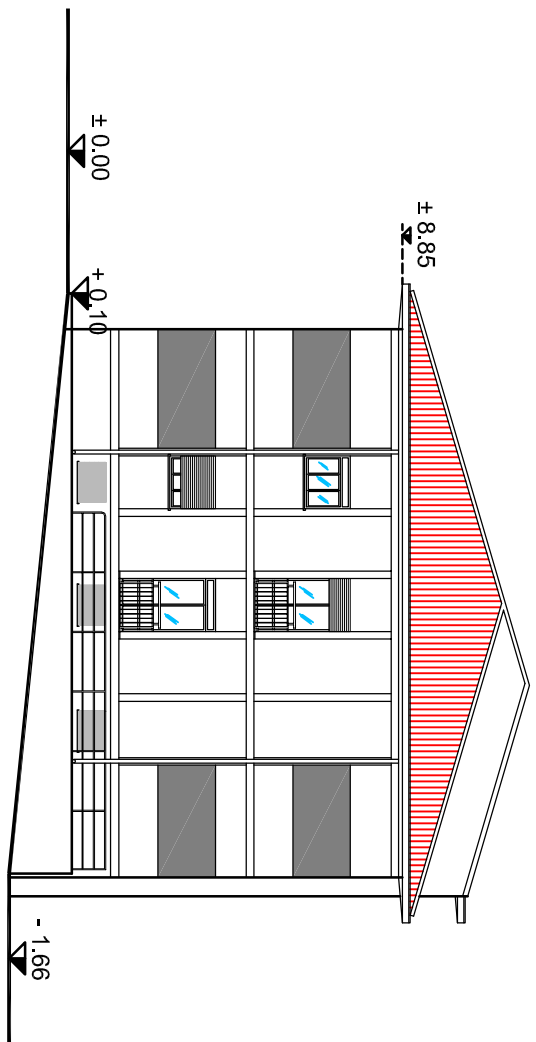

PROSPETTO SUD

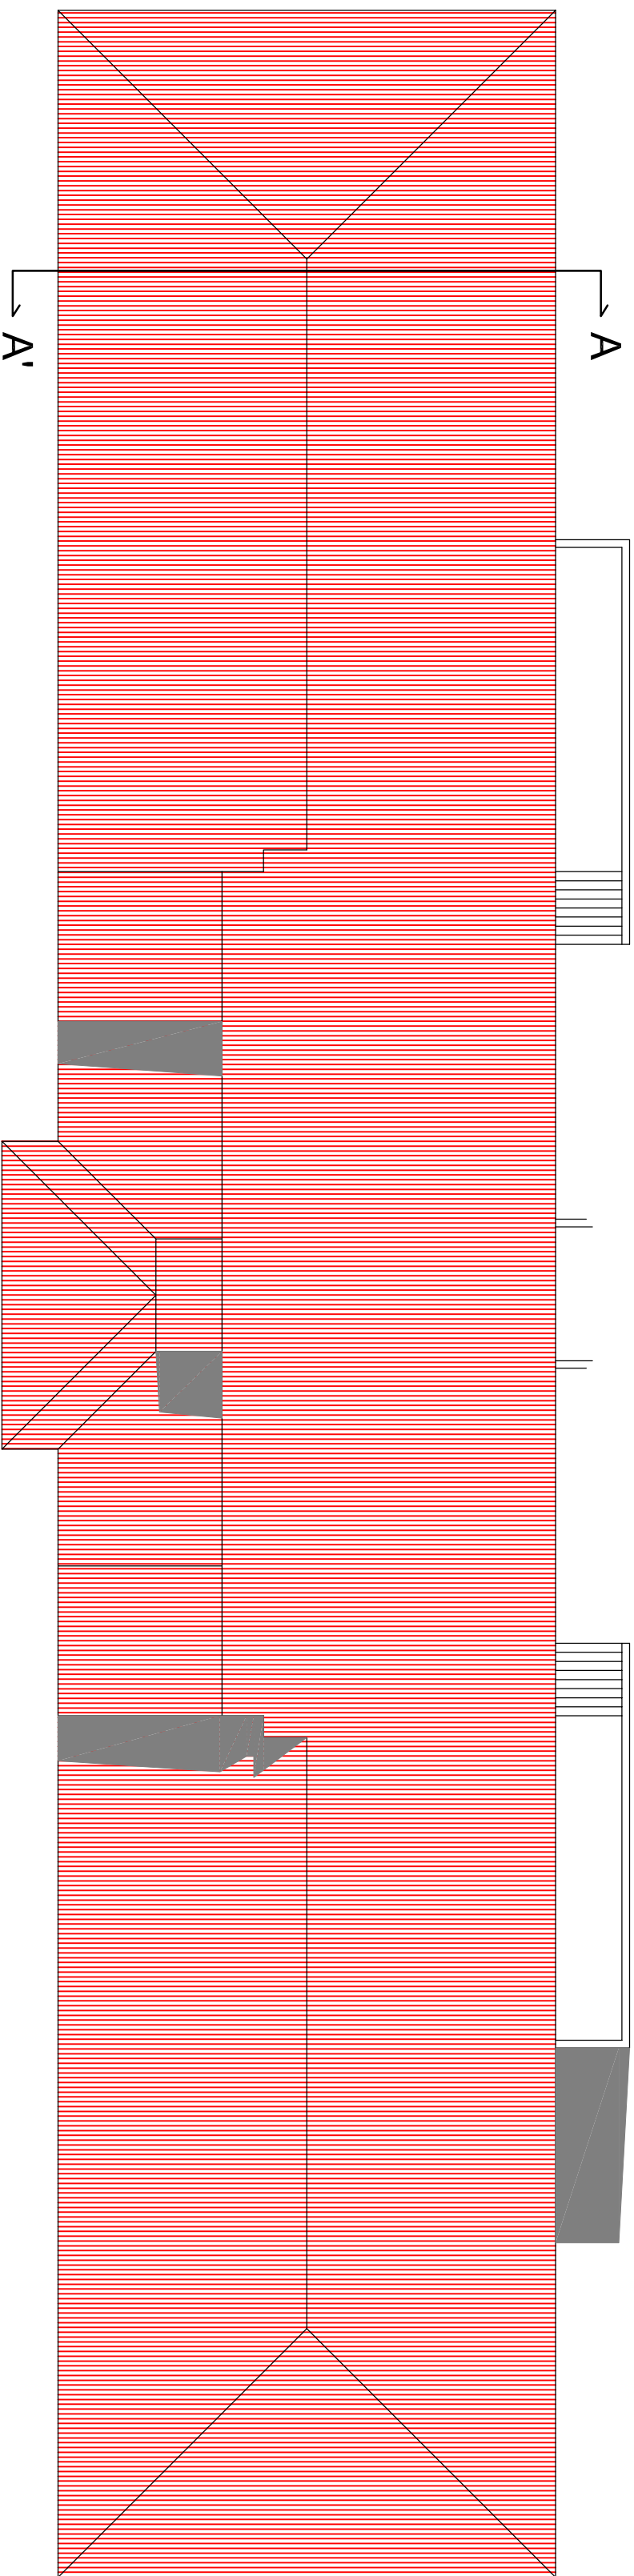

PIANTA COPERTURA

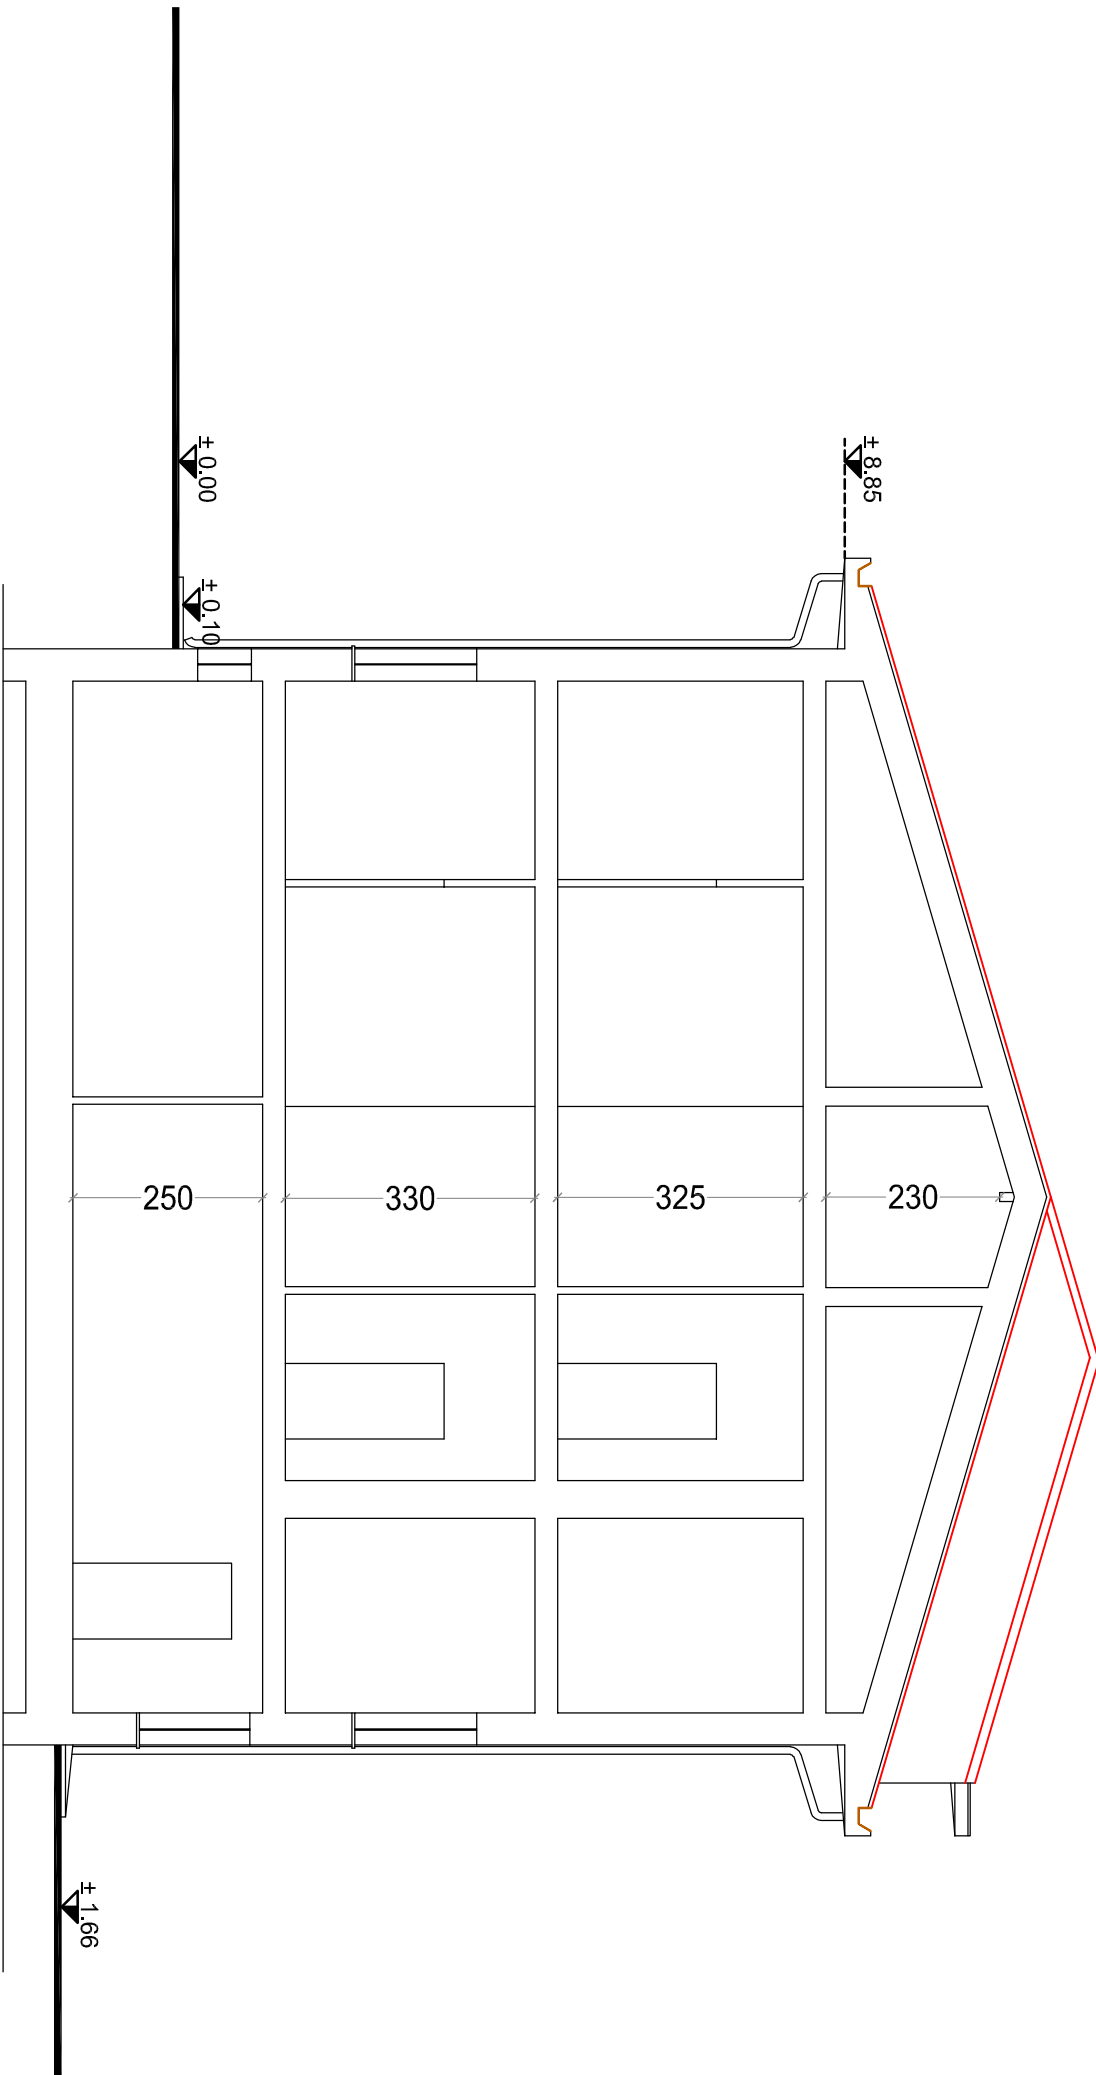

SEZIONE A-A SC. 1:100

Sistema Socio Sanitario



Regione Lombardia

ATS Insubria

OGGETTO DELL'ELABORATO:

LAVORI DI RIFACIMENTO DEL MANTO DI COPERTURA, COMPRESO BONIFICA AMANTO, DEL PADIGLIONE MONTEGGIA PRESSO L'EX O.N.P. DI VARESE, VIA O. ROSSI N. 9

Il Direttore Generale
Dott. Lucas Maria Gutierrez

I Progettisti:
Arch. Roberto Brugnoli
Geom. Gerardo Cullari
Geom. Damiano Daolio

Il R.U.P.
Arch. Mauro Maesani

Il Direttore U.O.C. Gestione
Tecnico Patrimoniale
Arch. Marco Pellizzoni

PROSPETTI-SEZIONE
PIANTA COPERTURA
SOVRAPPOSIZIONE STATO
DI FATTO/PROGETTO

DATA: 01/12/2020

TAVOLA:

SCALA: 1:100
1:200

REVISIONE:

POSIZIONE ARCHIVO:

4

UNITÀ OPERATIVA COMPLESSA GESTIONE TECNICO-PATRIMONIALE VIA O. ROSSI N°9 - 21100 VARESE