


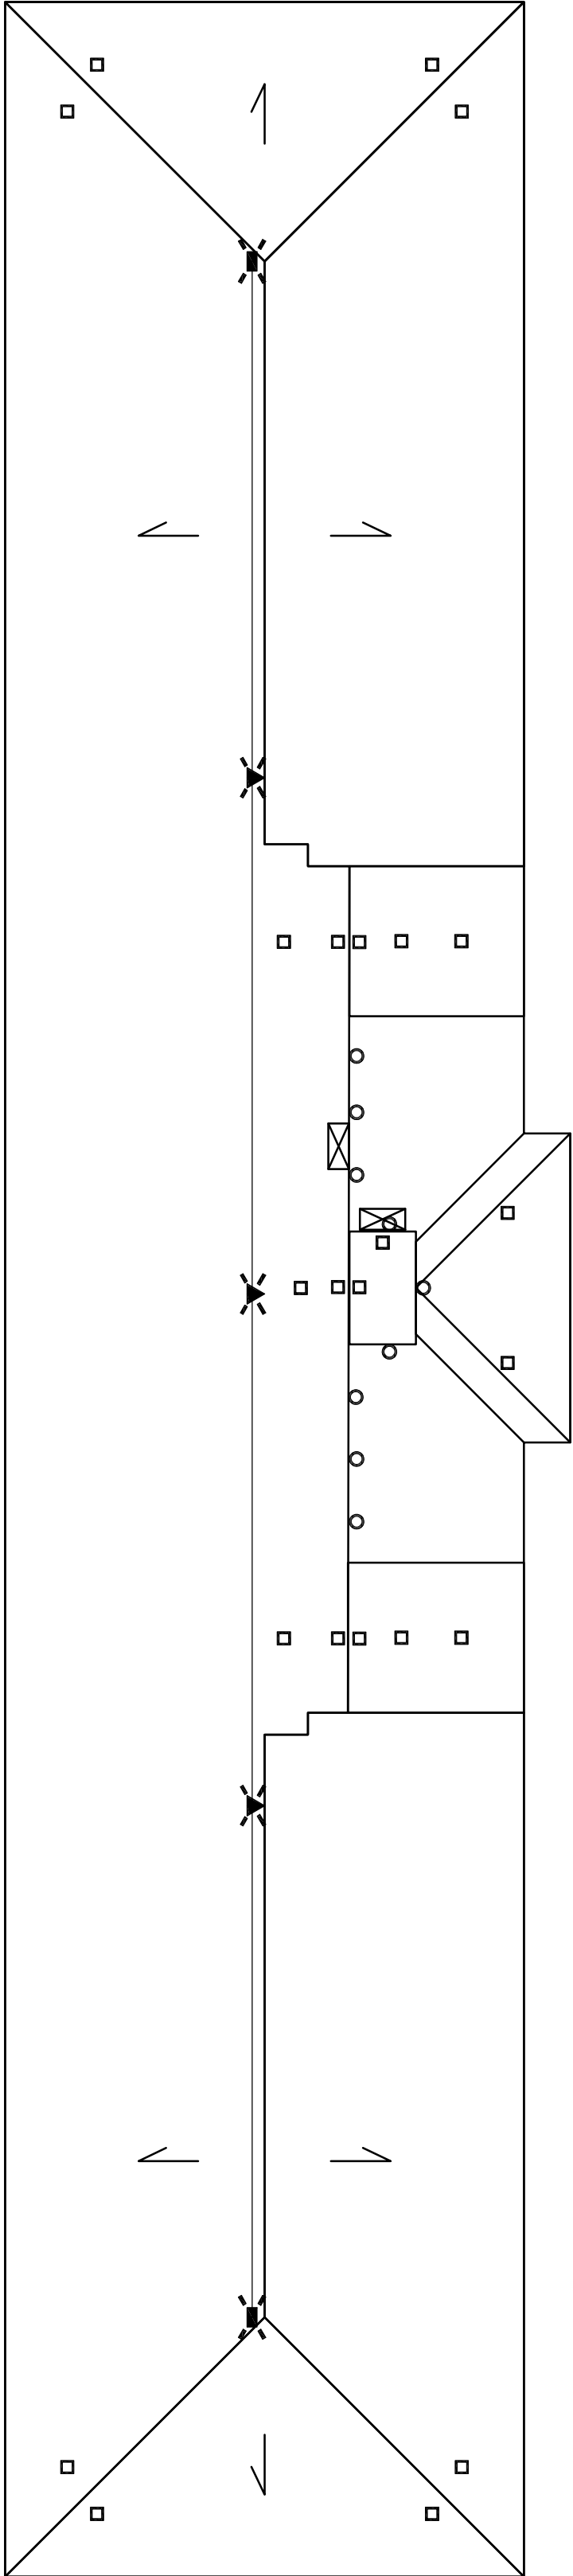


LEGENDA

DISPOSITIVI D'ANCORAGGIO SECONDO STANDARD DI RIFERIMENTO

PUNTO DI ACCESSO		
	ACCESSO DALL'ESTERNO	Sistemi e/o apprestamenti conformi ai requisiti richiesti dalle normative locali
	ACCESSO INTERNO VERTICALE	Apertura verticale con dimensioni minime: larghezza 0,70m ed altezza 1,20m

ANCORAGGIO LINEARE TIPO C - UNI 11578	OPERATORI IN CONTEMPORANEA	5
---------------------------------------	----------------------------	---

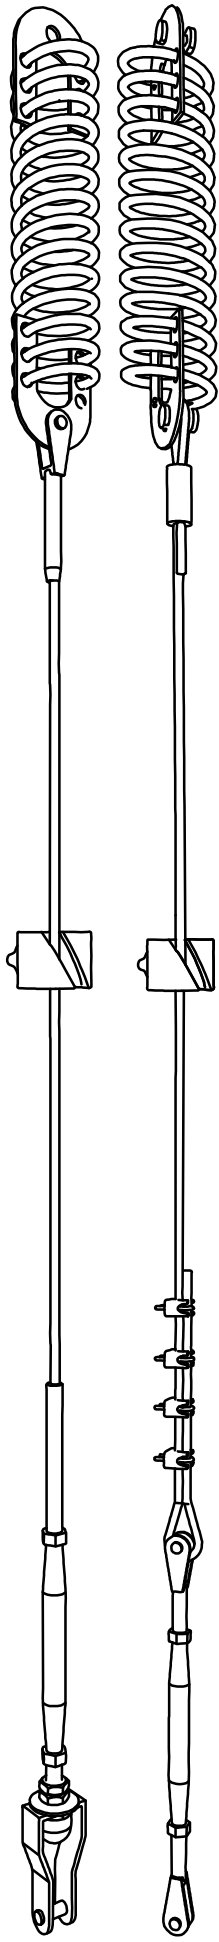

SCHEMA TIPO LINEA DI ANCORAGGIO

	METAL LINE	LINEAVITA	KIT LINEA DI ANCORAGGIO
	METAL LINE	LINEAVITA	ELEMENTO - ancoraggio strutturale "ANCHOR X"
	METAL LINE	LINEAVITA	ELEMENTO INTERMEDIO Su ancoraggio strutturale "ANCHOR X"

ANCORAGGIO PUNTUALE TIPO A - UNI 11578

	AM210	LINEA VITA	DISPOSITIVO D'ANCORAGGIO OPERATORI IN CONTEMPORANEA 1
	AM210	LINEA VITA	DISPOSITIVO D'ANCORAGGIO OPERATORI IN CONTEMPORANEA 2

PUNTI DI DEVIAZIONE TIPO A - UNI 11578

	AM210	LINEA VITA	DISPOSITIVO D'ANCORAGGIO OPERATORI IN CONTEMPORANEA 1
--	-------	------------	---

OGGETTO DELL' ELABORATO:

Il Direttore Generale
Dott. Lucas Maria Gutierrez

I Progettisti:
Arch. Mauro Maesani
Arch. Marco Pelizzoni

Il R.U.P.

Arch. Mauro Maesani

Il Direttore U.O.C. Gestione
Tecnico Patrimoniale
Arch. Marco Pelizzoni

DATA: 01/12/2020

TAVOLA:

SCALA: 1:100
1:200

REVISIONE:

POSIZIONE ARCHIVIO:

5

PIANTA COPERTURA CON
SCHEMA DISPOSITIVI PER
PREVENZIONE CADUTE DALL'ALTO

UNITA' OPERATIVA COMPLESSA GESTIONE TECNICO-PATRIMONIALE Via O. Rossi N°9 - 21100 VARESE