



PLANIMETRIA DI DETTAGLIO DELLA COPERTURA

- PLANIMETRIA DELLA COPERTURA con indicatio:
- Elementi di protezione in dotazione all'opera - ancoraggio lineare
 - Tirante d'aria - Altezza libera di caduta
 - Misure di prevenzione e protezione per l'accesso, il transito e l'assecuzione dei lavori in copertura

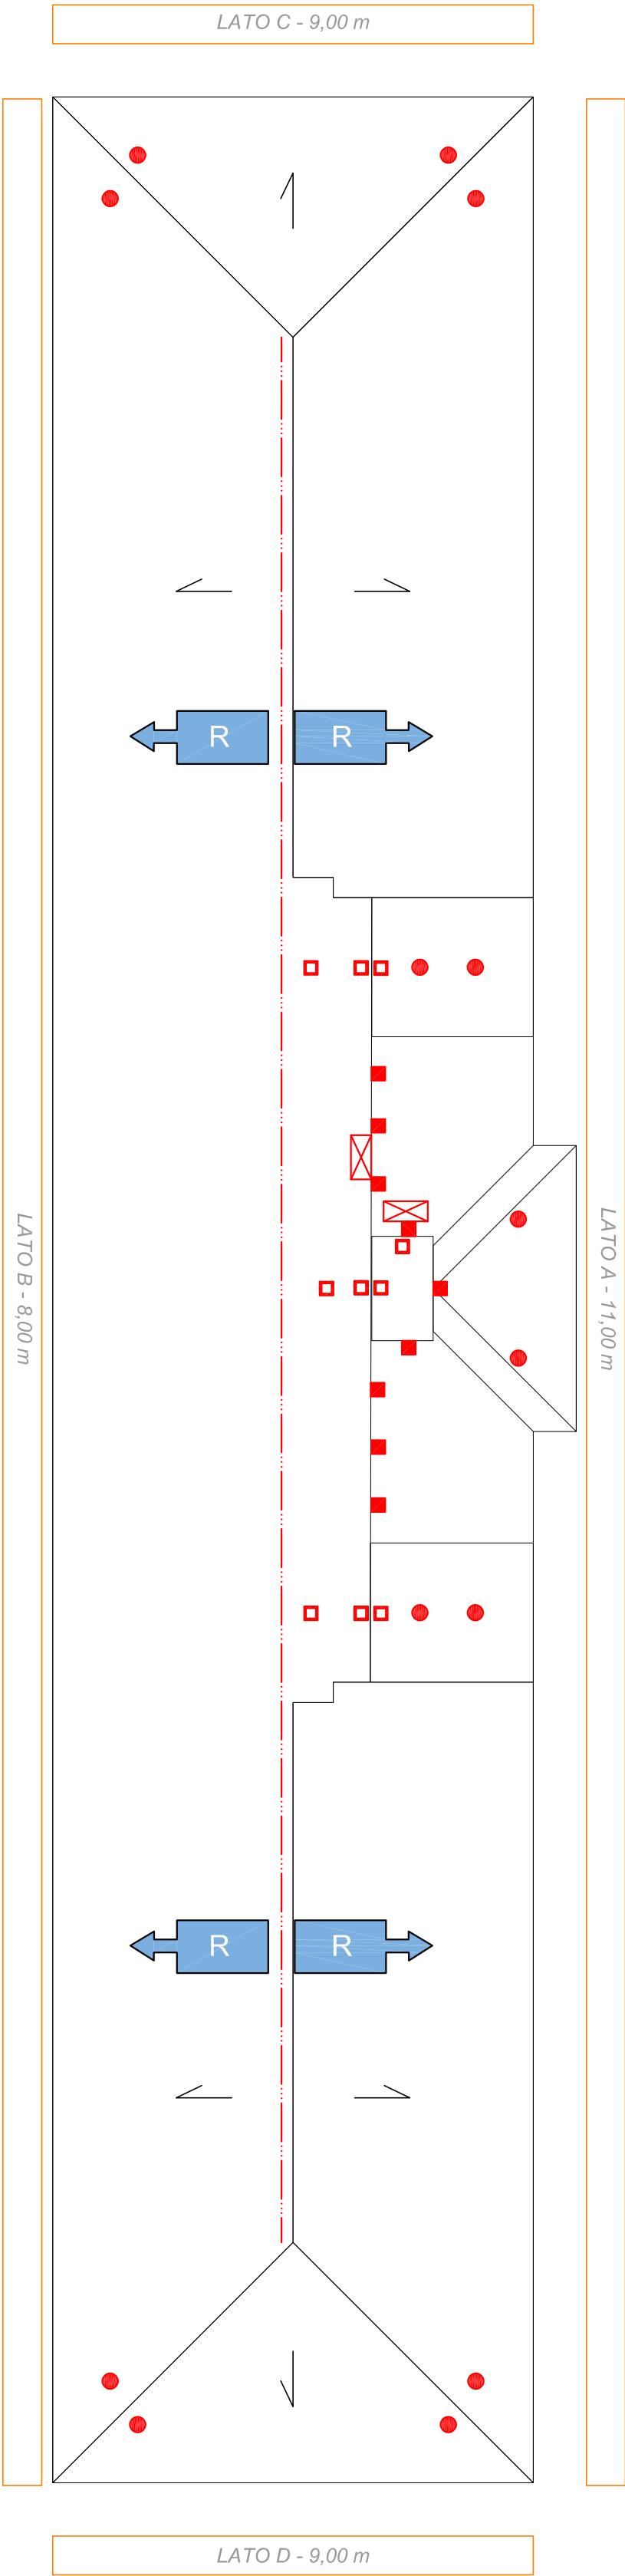


SCHEMA TIRANTE D'ARIA E QUOTA DI SICUREZZA

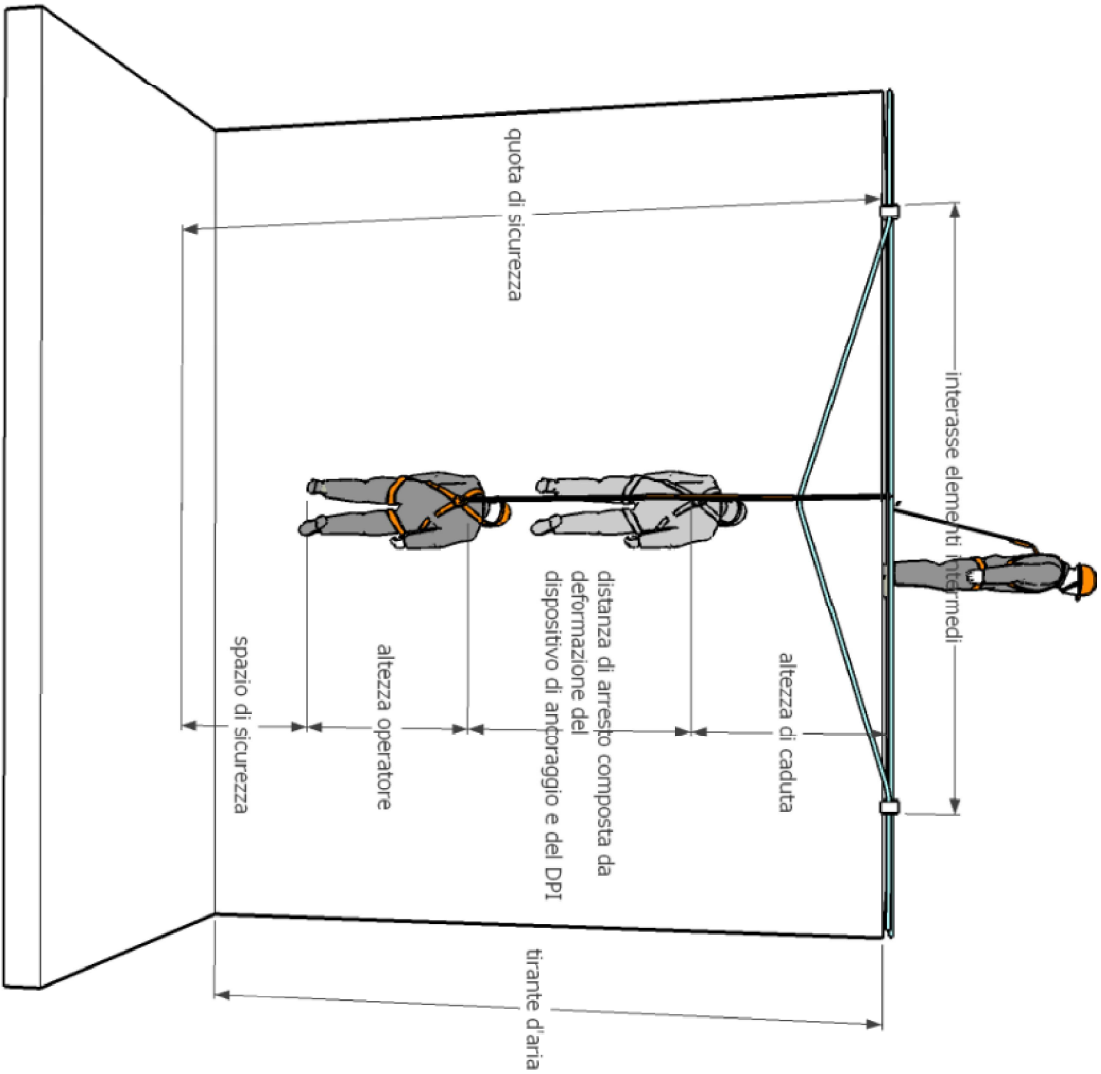


TIRANTE D'ARIA E QUOTA DI SICUREZZA

Riferimento alla configurazione di progetto: LATO B
TIRANTE D'ARIA = 8,00 m
QUOTA DI SICUREZZA = 6,50 m VERIFICATA

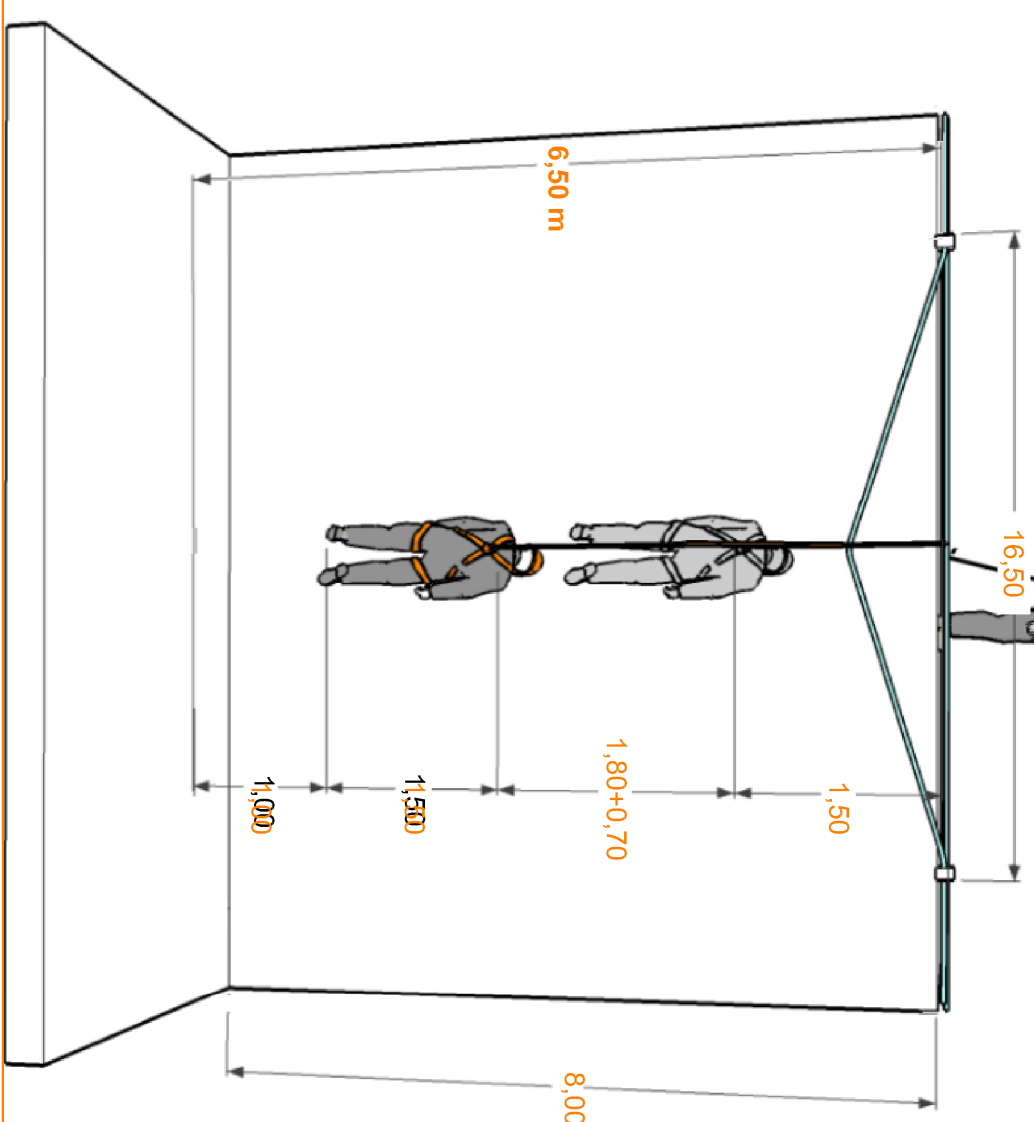


DEFORMAZIONE MAX PER 5 OPERATORI DELLA LINEA DI ANCORAGGIO Tipo Metal Line

Interasse elementi intermedi (campata): 16,50 m

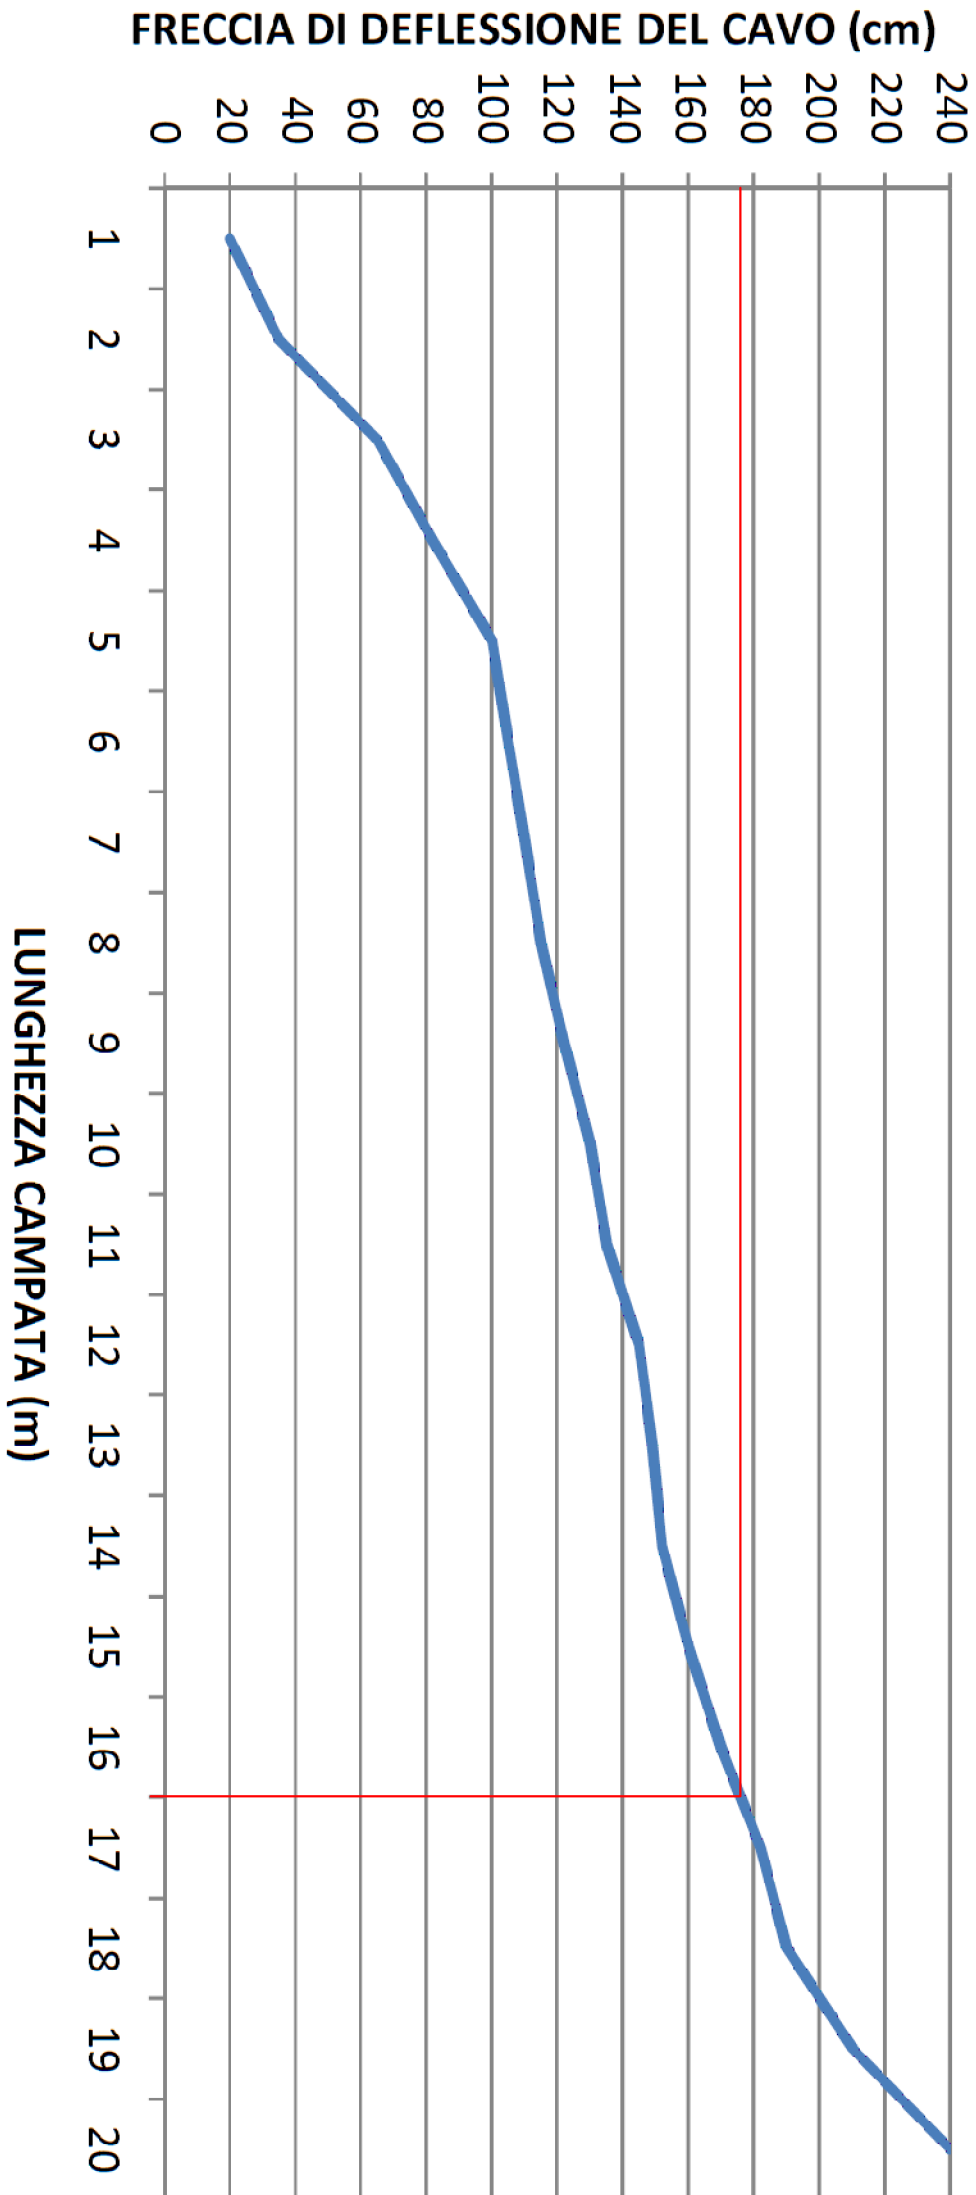

Riferimento alla configurazione di progetto: ancoraggi puntuali

FATTORE DI CADUTA = 4,70
LUNGHEZZA DEL CORBINO = 1,50 m
TIRANTE D'ARIA = 8,00 m
QUOTA DI SICUREZZA = 4,70 m
VERIFICATA

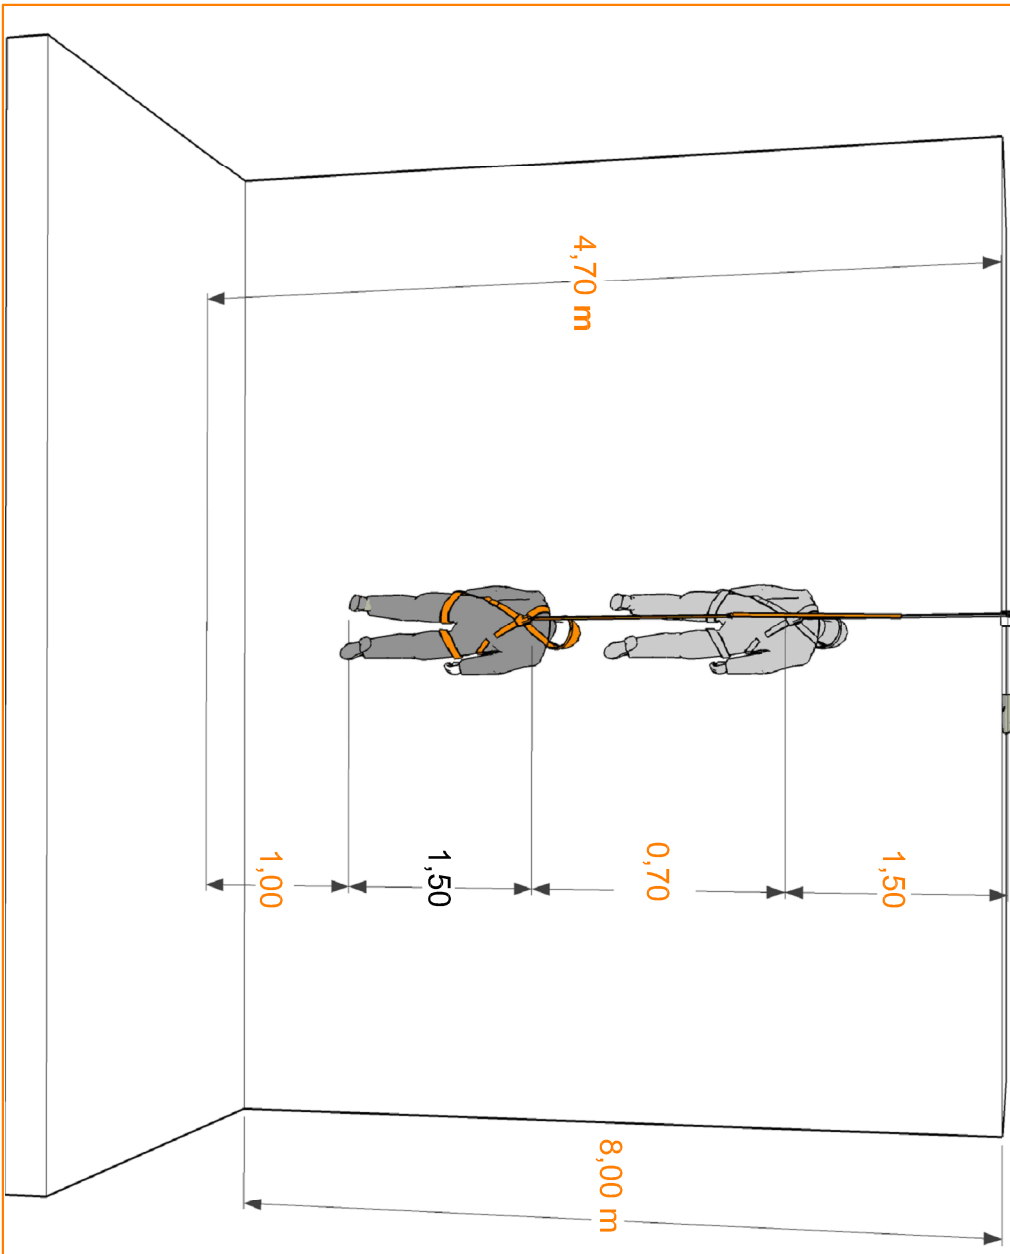


DEFORMAZIONE DEL DPI

Assorbitore di energia EN355 ad estensione limitata
Tipo CAMP mod. 3029 shock absorber limited

- Estensione massima dell'assorbitore:
- ☐ Fattore di caduta 0: 0 cm
 - ☐ Fattore di caduta 1: 50 cm
 - ☒ Fattore di caduta 2: 70 cm

FATTORE DI CADUTA

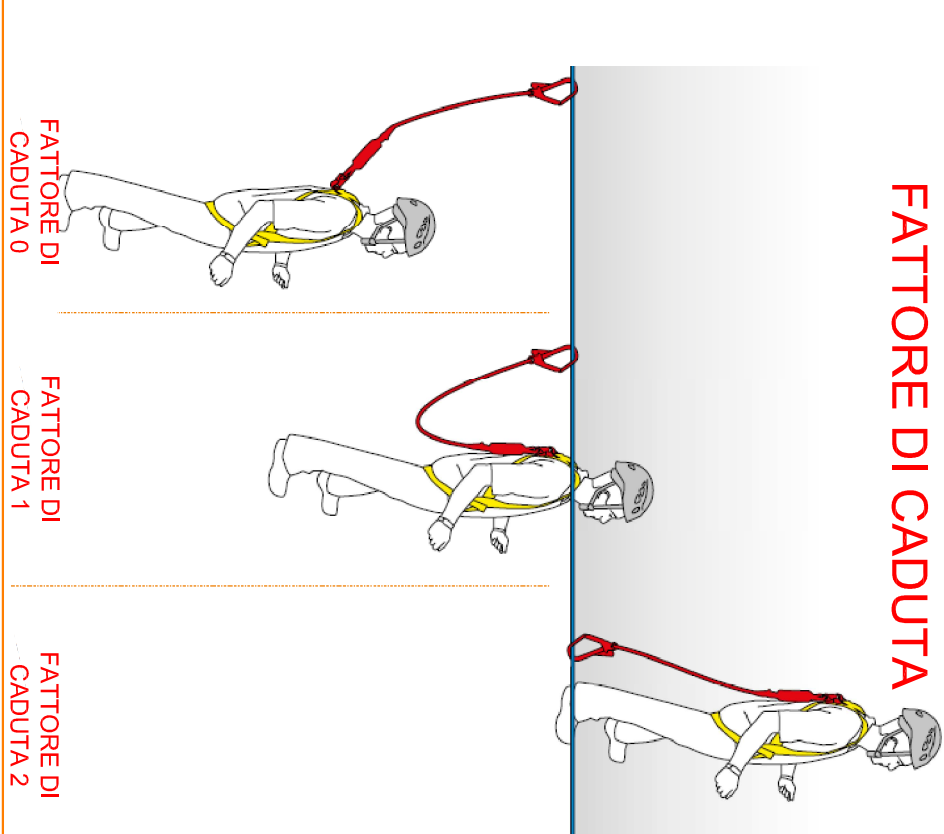

LEGENDA

SIMBOLOGIA ELABORATI PROGETTUALI

	ACCESSO ALLA COPERTURA	Sistemi e/o apparecchiamenti conformi al regolamento tecnico di attuazione	Q.tà tot m	2
	ANCORAGGIO PUNTUALE RIGIDO TIPO A		Q.tà tot n°	9
	ANCORAGGIO PUNTUALE DEFORMABILE TIPO A		Q.tà tot n°	10
	ANCORAGGIO DEVIATORE DI CADUTA		Q.tà tot n°	14
	ANCORAGGIO LINEARE DEFORMABILE TIPO C		Q.tà tot m	66

LEGENDA

SIMBOLOGIA MODALITA' DI LAVORO

Simbolo	Modalità di lavoro	Accorgimenti supplementari	Misure di protezione
	Impedita:	Nessun accorgimento - Caduta totalmente impedita	Utilizzo di un sistema anticaduta EN 363
	Prevenuta:	Verificare la lunghezza del corbino di collegamento e la estensione massima dell'assorbitore	Nessuna misura
	Ritenuta:	Regolazione della lunghezza della corda di collegamento in modo da impedire la caduta nel vuoto	Dispositivo di collegamento e arresto caduta ⇒ EN 354 + EN 355
	Trattenuta:	Capacità utilizzo delle tecniche di lavoro su fune	Dispositivo di collegamento e arresto caduta ⇒ EN 353-2 + EN 12841 - con doppia fune ⇒ EN 354 + EN 355
	Contenuta:	Dispositivo in grado di arrestare una caduta entro 0,60 m dal momento in cui prende il carico	Dispositivo di collegamento e arresto caduta ⇒ EN 360 ⇒ EN 353-2 ⇒ EN 354 + EN 355
	Arresto caduta:	Dispositivo in grado di arrestare una caduta dopo 10,00 m fino ad 1,5 m dal momento in cui prende il carico	Dispositivo di collegamento e arresto caduta ⇒ EN 360 ⇒ EN 353-2 ⇒ EN 354 + EN 355

OGGETTO DELL'ELABORATO:

LAVORI DI RIFACIMENTO DEL MANTO DI COPERTURA, COMPRESO BONIFICA AMIANTO, DEL PADIGLIONE MONTEGGIA PRESSO L'EX O.N.P. DI VARESE, VIA O. ROSSI N. 9

PLANIMETRIA DELLA COPERTURA con indicatio:

- Elementi di protezione in dotazione all'opera - ancoraggio lineare
- Tirante d'aria - Altezza libera di caduta
- Misure di prevenzione e protezione per l'accesso, il transito e l'esecuzione dei lavori in copertura