


TAVOLA GRAFICA A.03
PLANIMETRIA DI DETTAGLIO DELLA COPERTURA

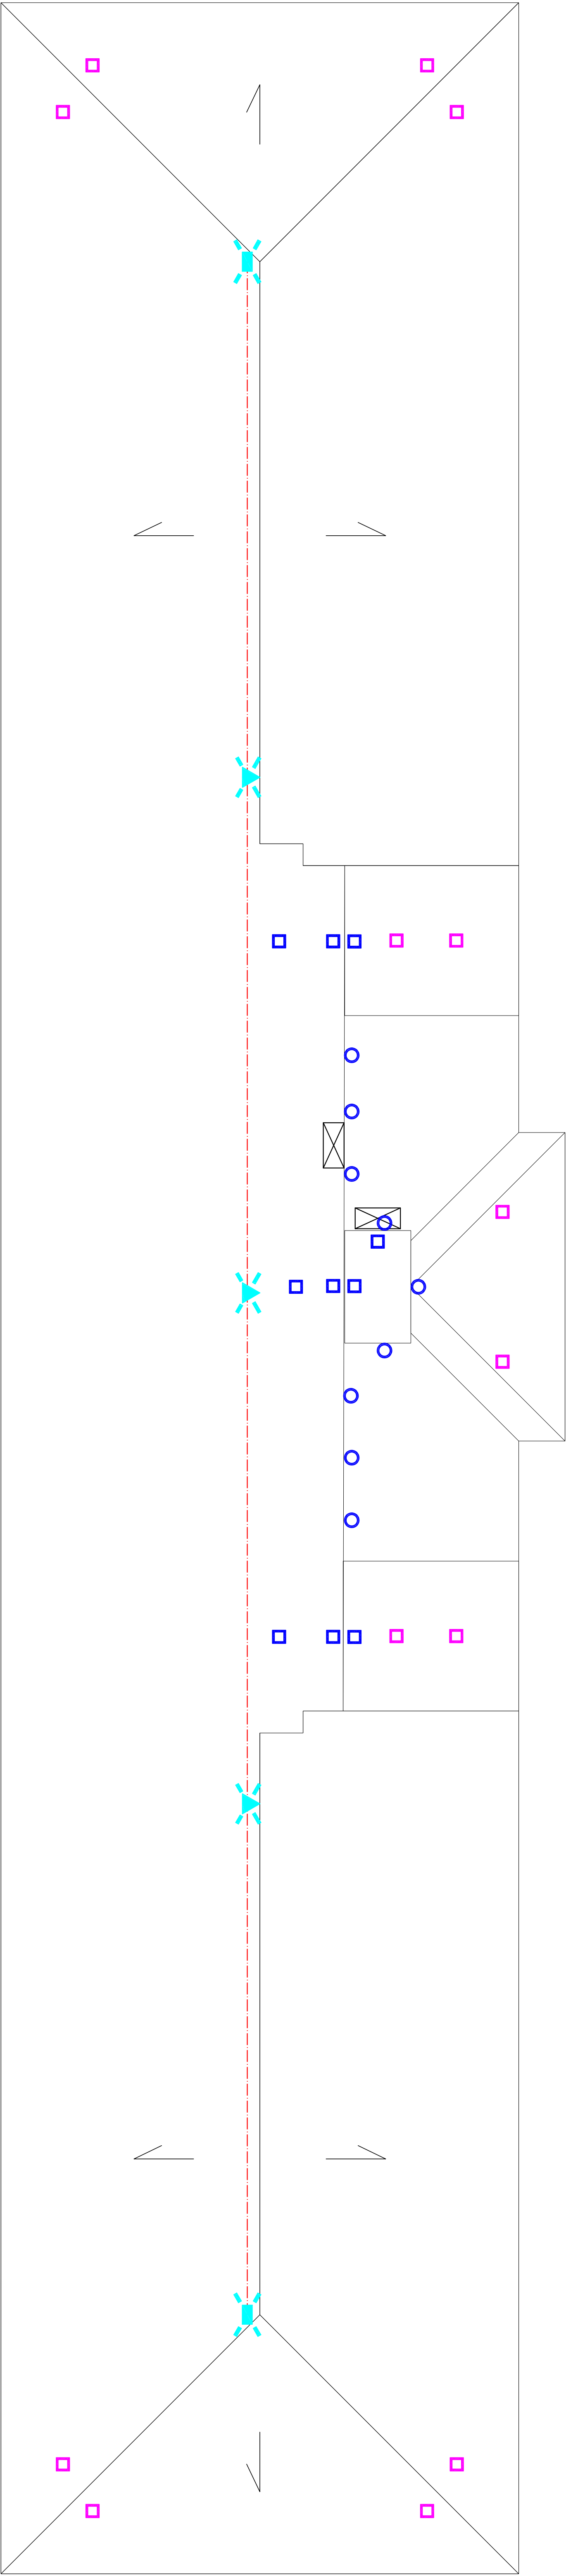


LEGENDA

DISPOSITIVI D'ANCORAGGIO SECONDO STANDARD DI RIFERIMENTO

PUNTO DI ACCESSO		
	ACCESSO DALL'ESTERNO	Sistemi e/o apprestamenti conformi ai requisiti richiesti dalle normative locali
	ACCESSO INTERNO VERTICALE	Apertura verticale con dimensioni minime: larghezza 0,70m ed altezza 1,20m

ANCORAGGIO LINEARE TIPO C - UNI 11578	OPERATORI IN CONTEMPORANEA	5
---------------------------------------	----------------------------	---

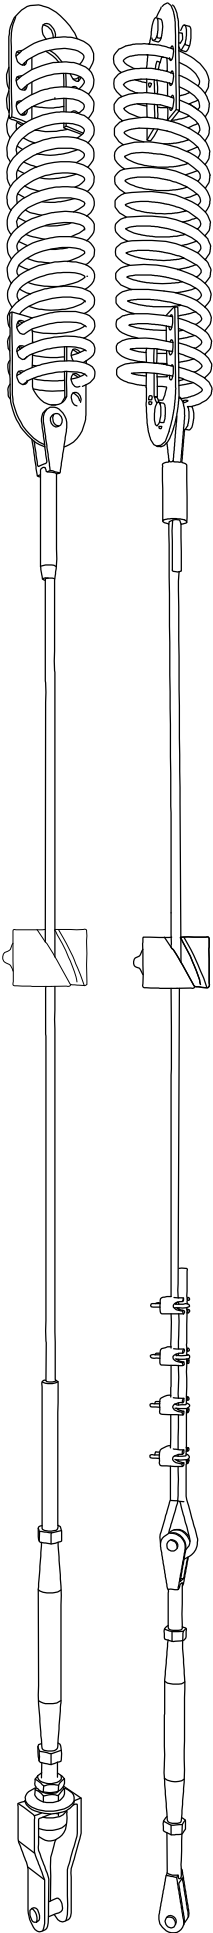

SCHEMA TIPO LINEA DI ANCORAGGIO

	METAL LINE	LINEAVITA	KIT LINEA DI ANCORAGGIO
	METAL LINE	LINEAVITA	ELEMENTO - ancoraggio strutturale "ANCHOR X"
	METAL LINE	LINEAVITA	ELEMENTO INTERMEDIO Su ancoraggio strutturale "ANCHOR X"

ANCORAGGIO PUNTUALE TIPO A - UNI 11578

	AM210	LINEA VITA	DISPOSITIVO D'ANCORAGGIO OPERATORI IN CONTEMPORANEA 1
	AM210	LINEA VITA	DISPOSITIVO D'ANCORAGGIO OPERATORI IN CONTEMPORANEA 2

PUNTI DI DEVIAZIONE TIPO A - UNI 11578

	AM210	LINEA VITA	DISPOSITIVO D'ANCORAGGIO OPERATORI IN CONTEMPORANEA 1
--	-------	------------	---