



ESTRATTO PGT COMUNE DI VARESE
 FG. 28 BOBBIATE
 AMBITO EDIFICI DI RILEVANTE INTERESSE
 STORICO-ARCHITETTONICO 1934-1953

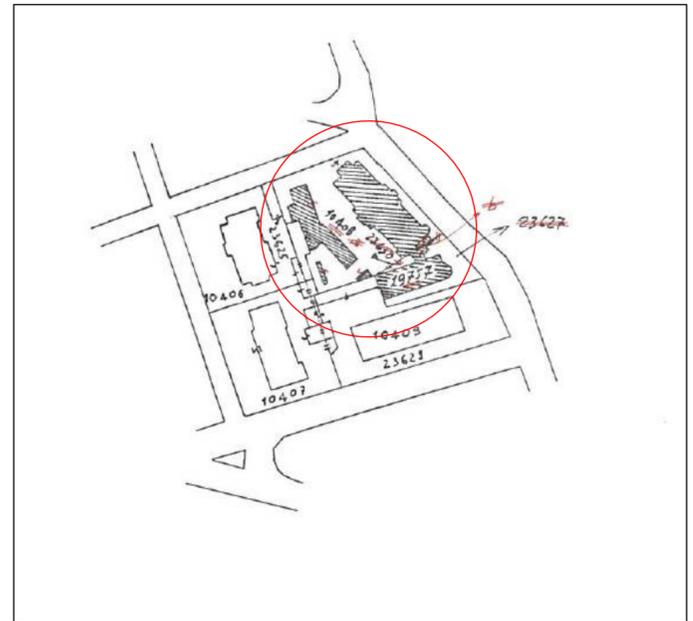

ESTRATTO MAPPA COMUNE DI VARESE FG. 10

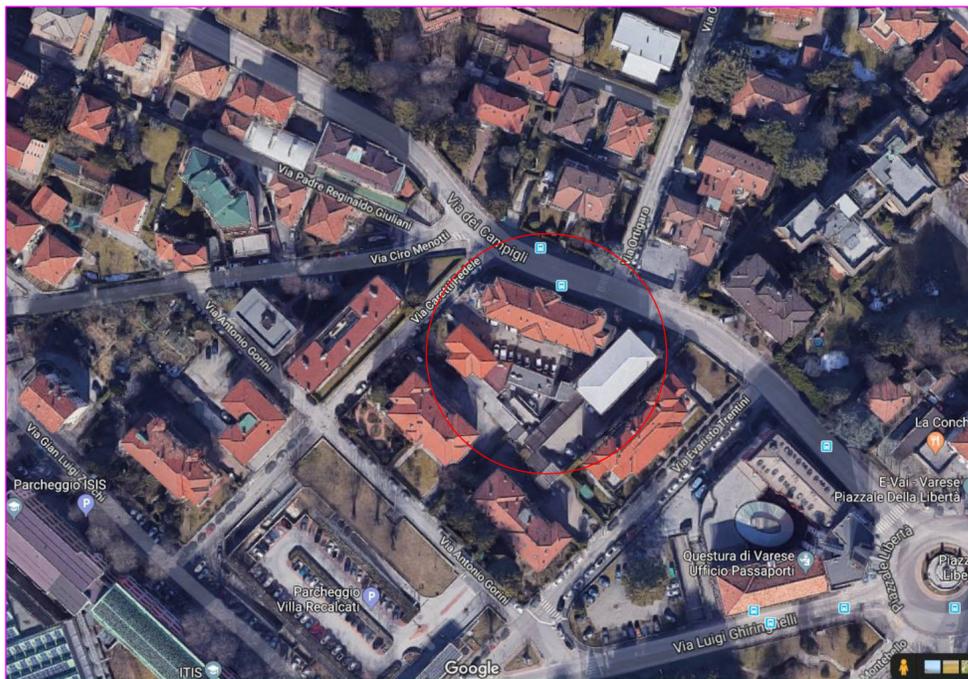

ORTOFOTO

Sistema Socio Sanitario



Regione
 Lombardia

ATS Insubria

OGGETTO DELL' ELABORATO:

SOSTITUZIONE SERRAMENTI
 INQUADRAMENTO TERRITORIALE
 LABORATORIO MEDICO
 VIA CAMPIGLI - VARESE



Il Direttore Generale
 Dott. Lucas Maria Gutierrez

Il Progettista:
 Geom. Cullari Gennaro

Il R.U.P.
 Ing. Marzia Molina

Il Direttore U.O.C. Gestione
 Tecnico Patrimoniale
 Arch. Marco Pelizzoni

DATA: Marzo 2021

SCALA:
 1:100

REVISIONE:

TAVOLA:

1

POSIZIONE ARCHIVIO: