
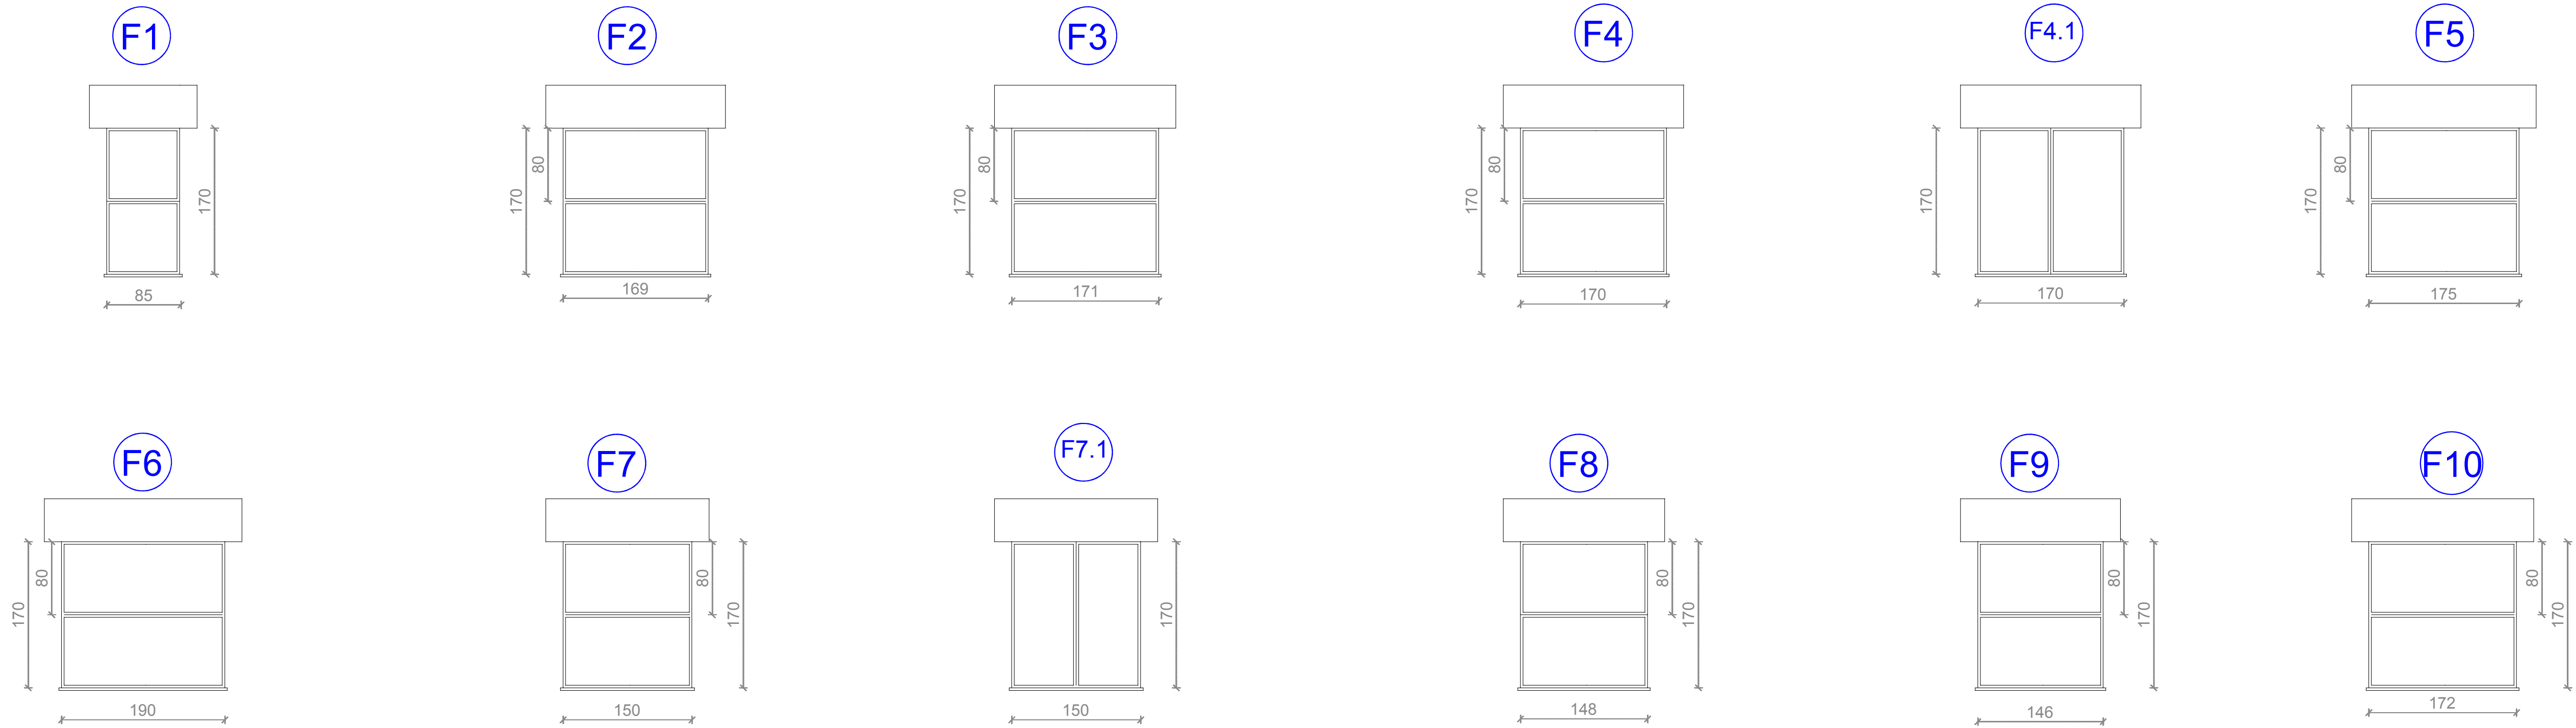
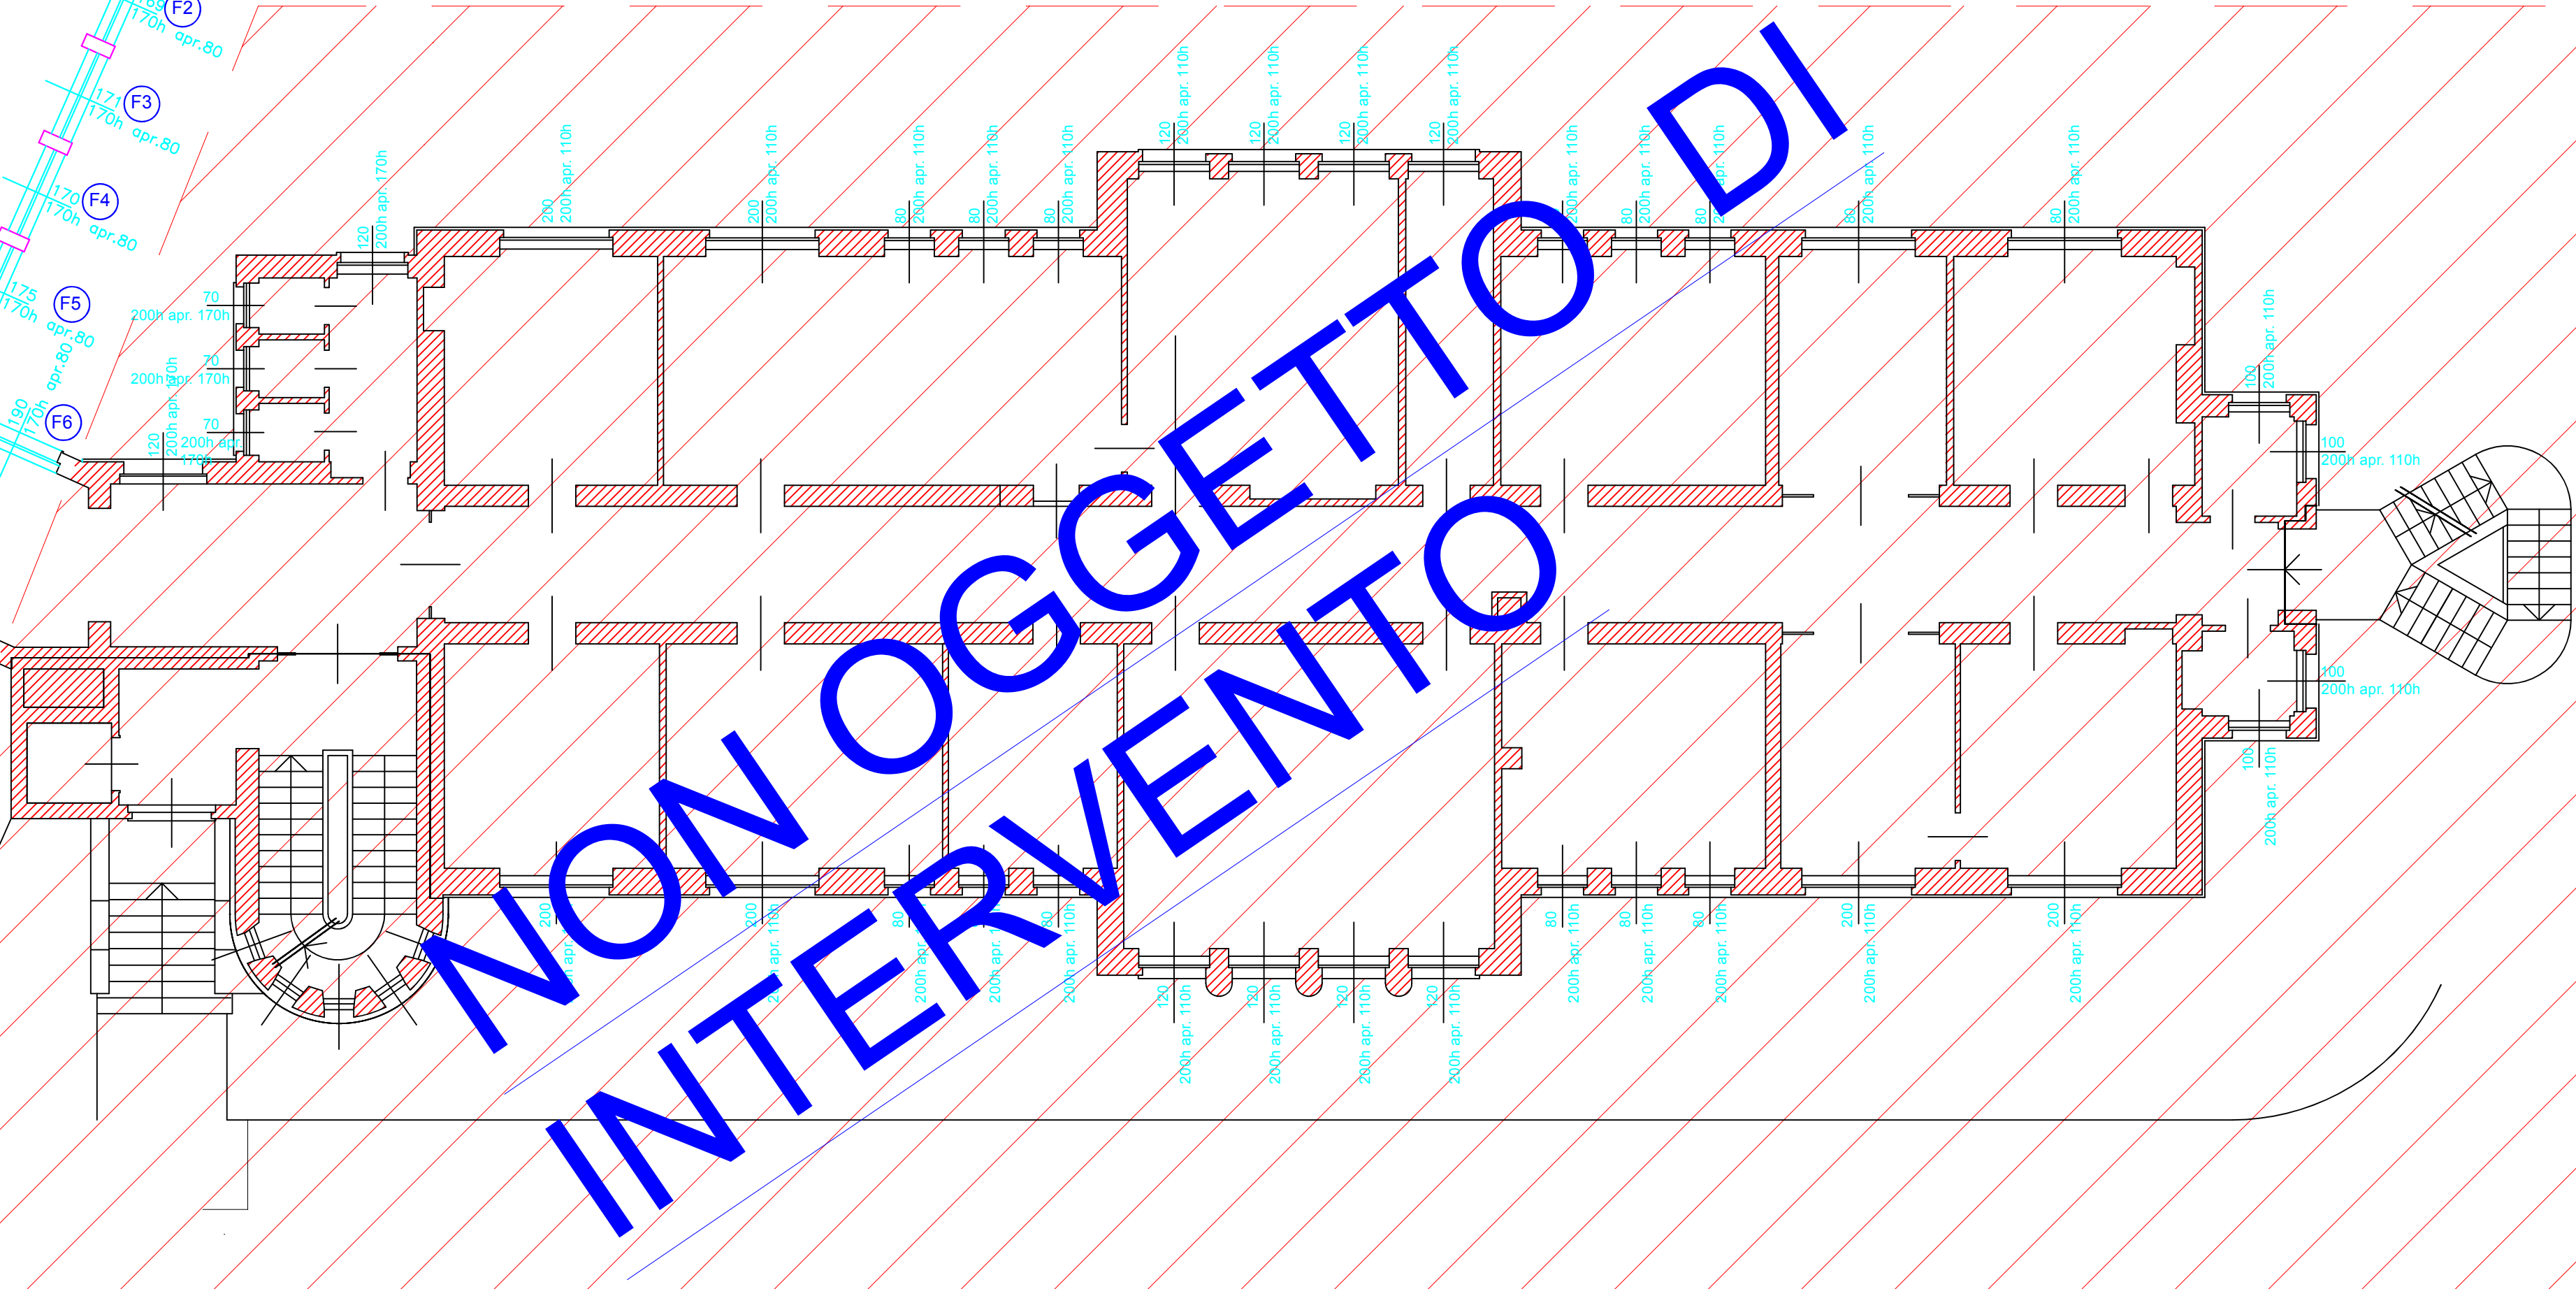
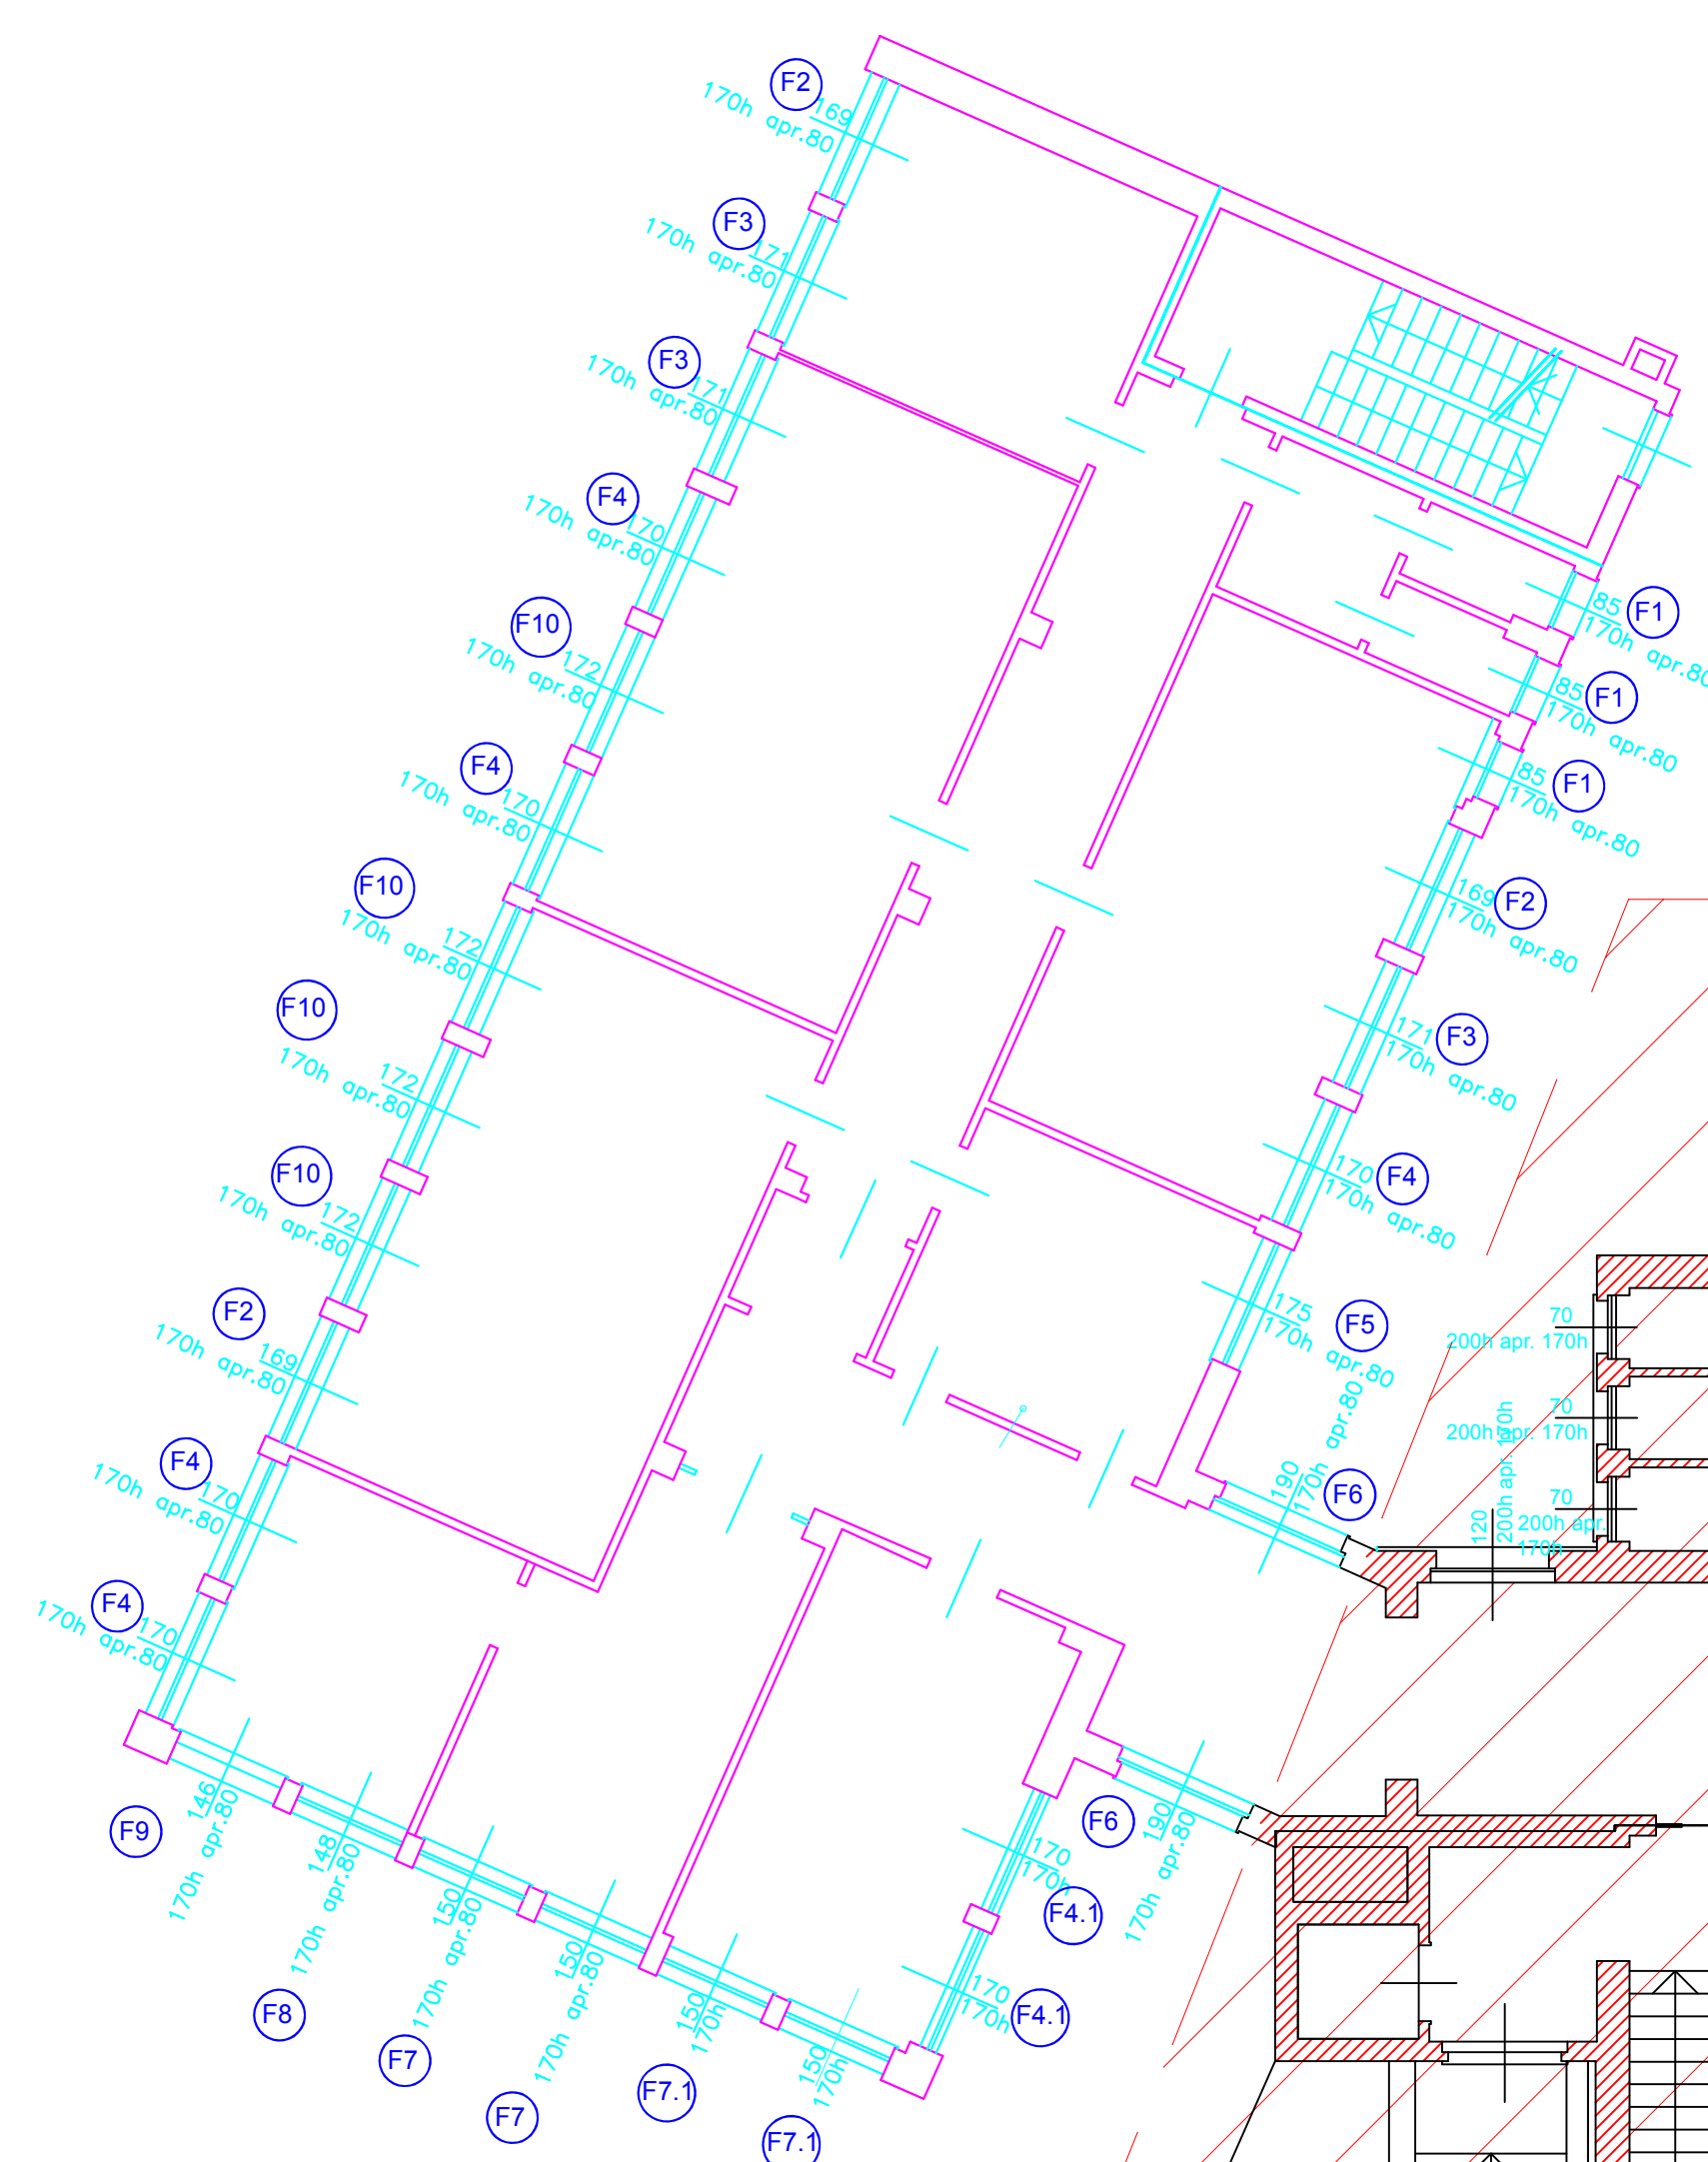


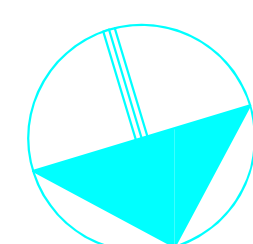

Sistema Socio Sanitario  Regione Lombardia ATS Insubria	
OGGETTO DELL' ELABORATO: INTERVENTO SOSTITUZIONE SERRAMENTI IN VIA CAMPIGLI P.1 - LAB. MEDICO - STATO DI FATTO 	
Il Direttore Generale Dott. Lucas Maria Gutierrez	TAVOLA: 2
Il Progettista: Geom. Cullari Gennaro	DATA: Marzo 2021
Il R.U.P. Ing. Marzia Molina	SCALA: 1:100
Il Direttore U.O.C. Gestione Tecnico Patrimoniale Arch. Marco Pelizzoni	REVISIONE:
UNITA' OPERATIVA COMPLESSA GESTIONE TECNICO-PATRIMONIALE Via O. Rossi N°9 - 21100 VARESE	