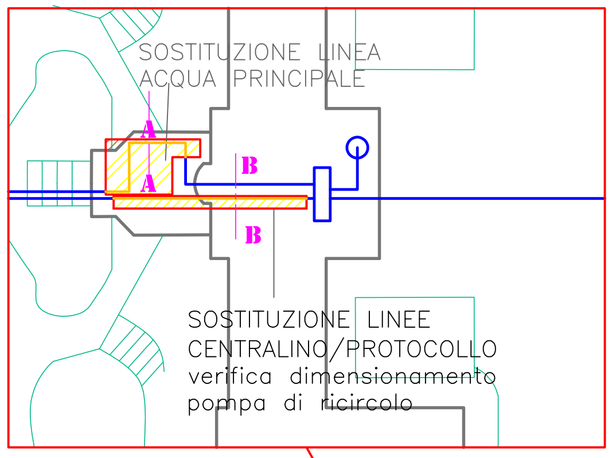

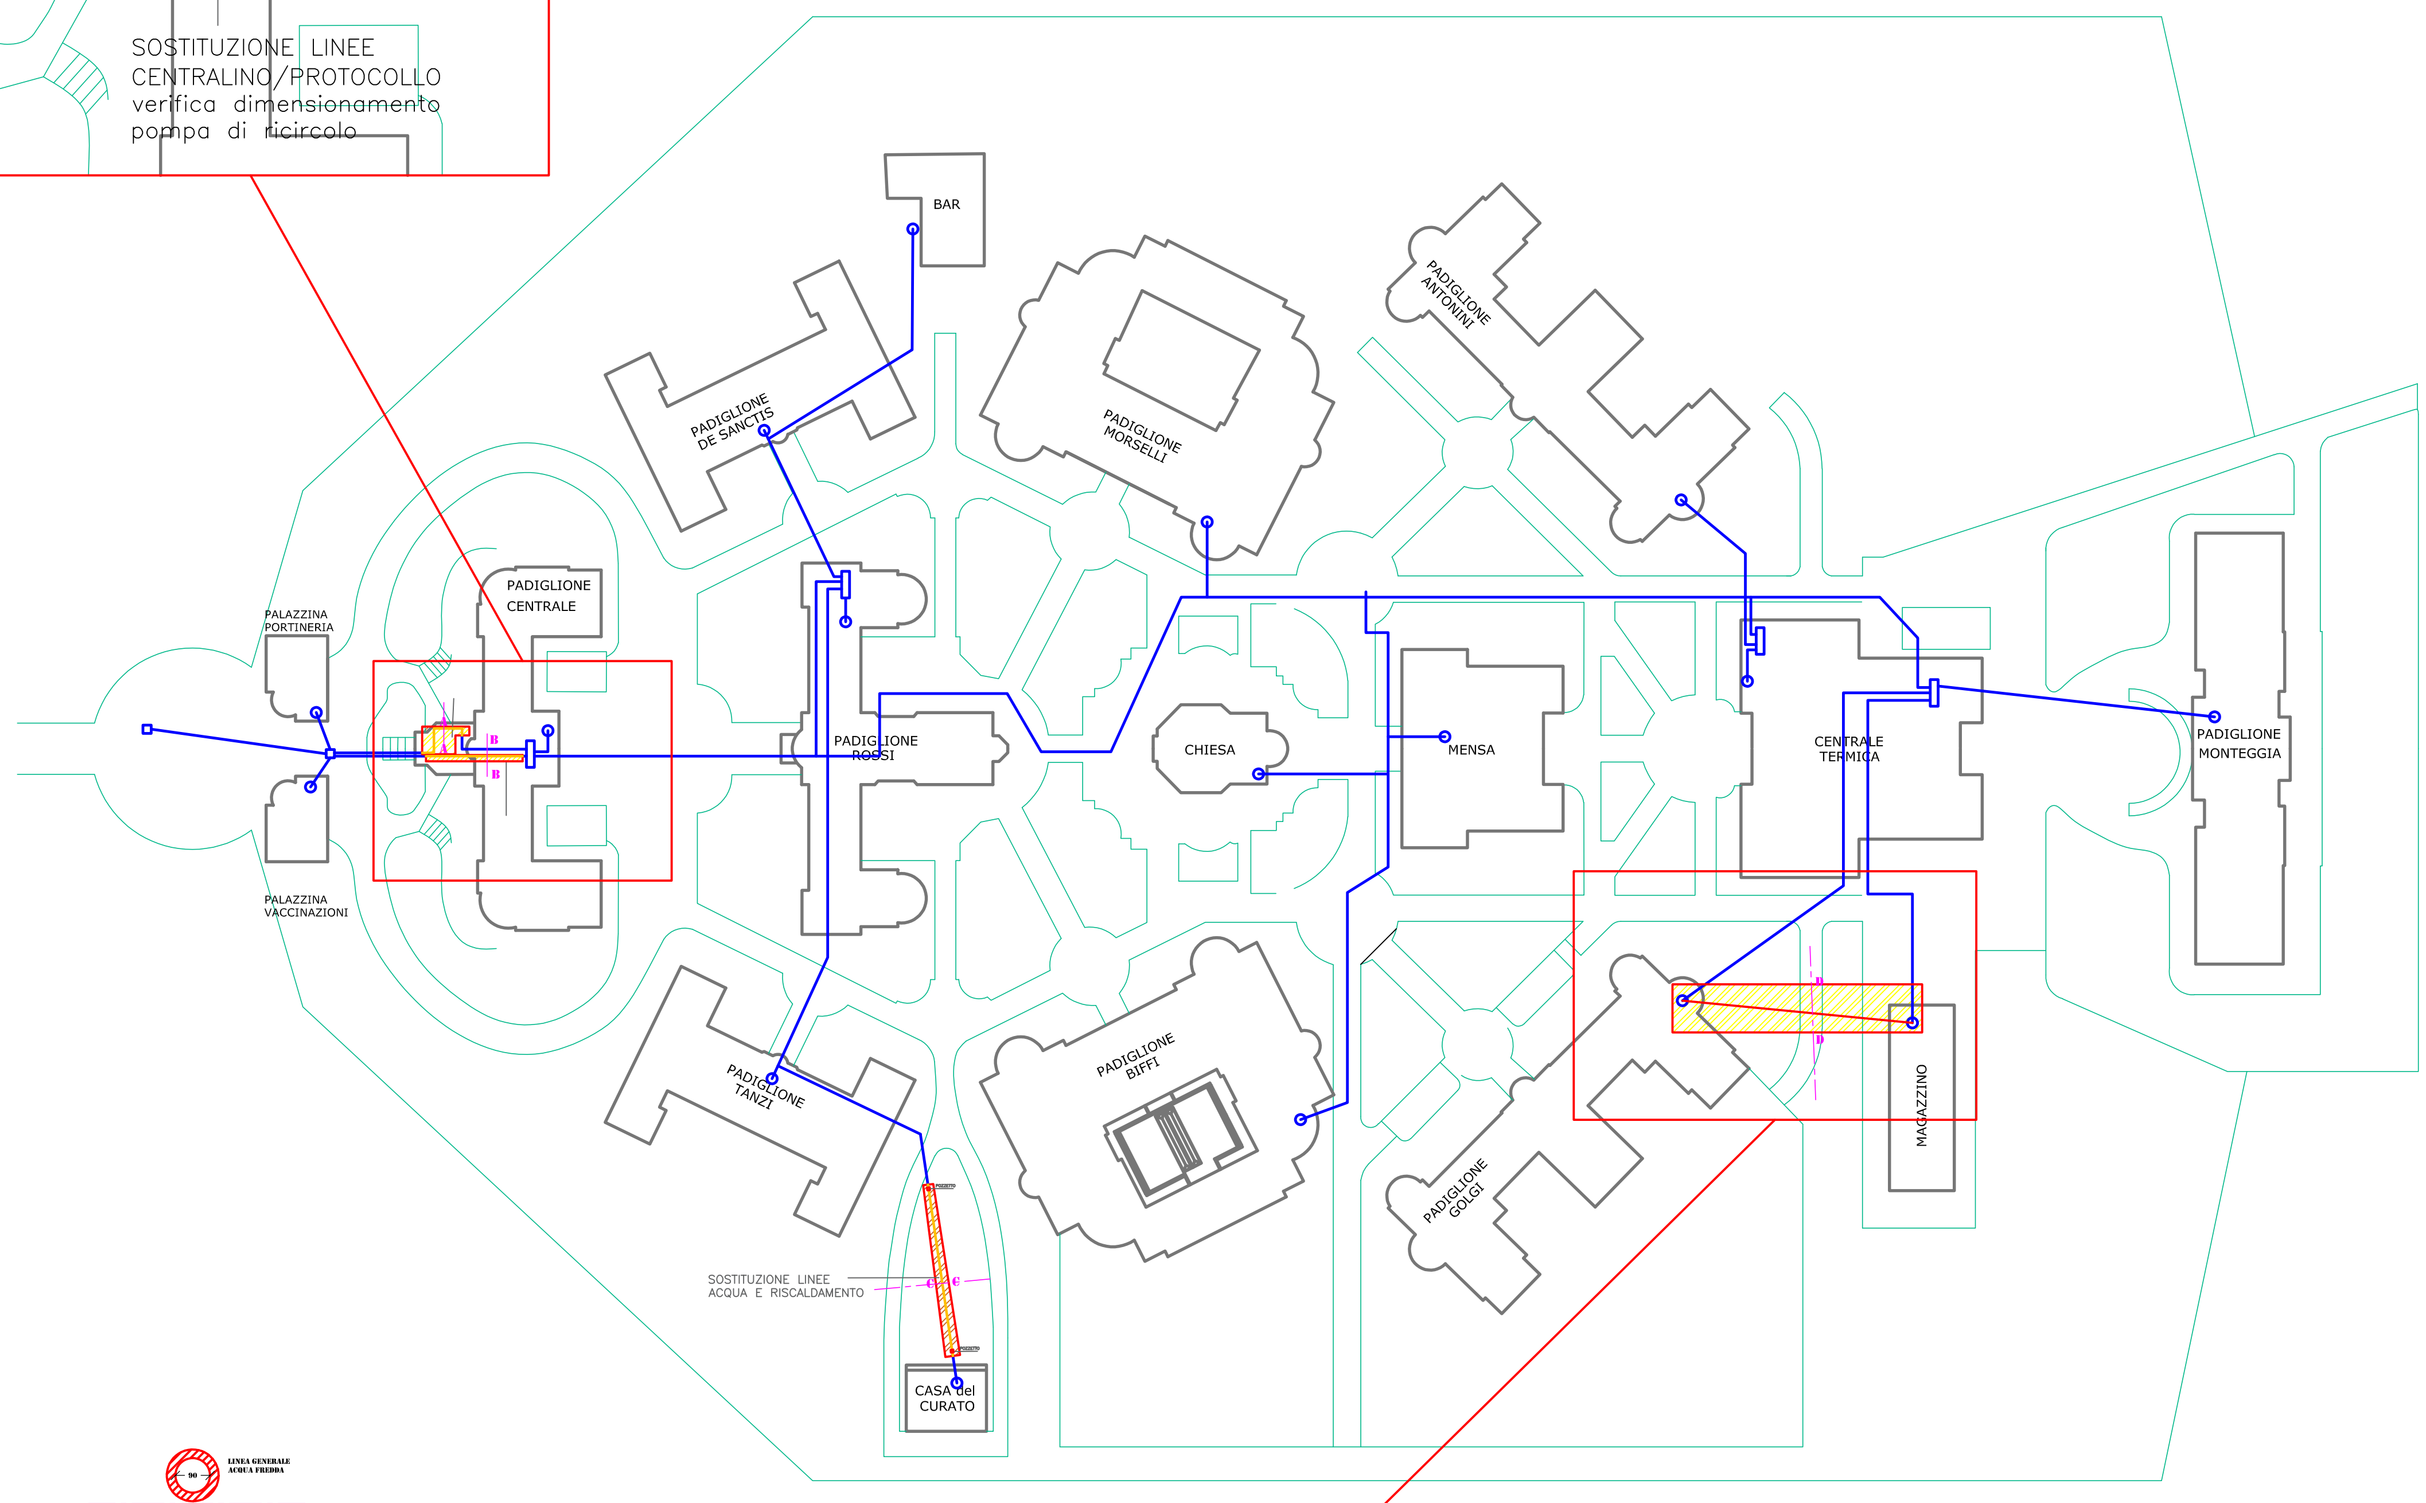

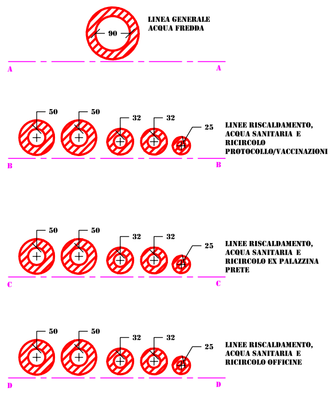

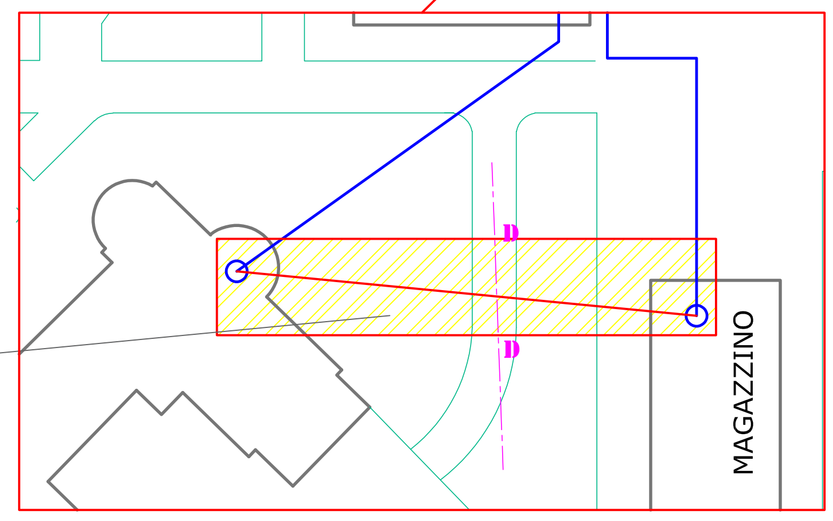

REALIZZAZIONE NUOVE
LINEE ACQUA E
RISCALDAMENTO
verifica dimensionamento
linee, scambiatore,
pompa riscaldamento e
ricircolo

LEGENDA

- LINEE DA SOSTITUIRE
- NUOVE LINEE
- LINEE ESISTENTI
- AREA DI INTERVENTO

Sistema Socio Sanitario
Regione Lombardia
ATS Insubria

OGGETTO DELL' ELABORATO:

RIFACIMENTO DEI SOTTOSERVIZI
(linee acqua calda, fredda e riscaldamento)
in Via Ottorino Rossi - Varese

INQUADRAMENTO GENERALE

Il Direttore Generale
Dott. Lucas Maria Gutierrez

Il Progettista:
P.I Mazzillo Luigi

Il R.U.P.
Ing. Damiano Daolio

Il Direttore FF U.O.C. Gestione
Tecnico Patrimoniale
Ing. Marzia Molina

DATA: Giugno 2021

TAVOLA: 1

SCALA: 1:100 - 1:50

REVISIONE:

POSIZIONE ARCHIVIO:

UNITA' OPERATIVA COMPLESSA GESTIONE TECNICO-PATRIMONIALE Via O. Rossi N°9 - 21100 VARESE