



Stato Finale

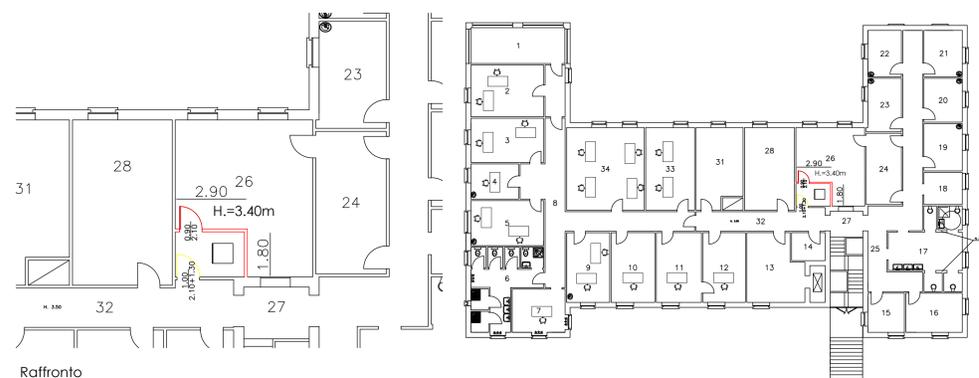

Raffronto

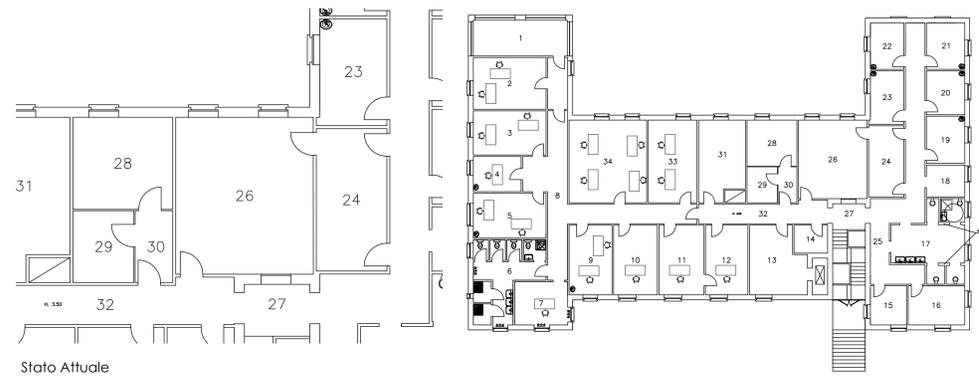

Stato Attuale

Sistema Socio Sanitario  
**Regione Lombardia**  
 ATS Insubria

OGGETTO DELL' ELABORATO:

EDIFICIO "Il Ponte" Como  
 via Castelnuovo,1

Pianta Stato Attuale  
 Raffronto  
 Progetto

**1**

Il Direttore Generale  
 Dott. Lucas Maria Gutierrez

I Progettisti:

Il R.U.P.

Il Direttore U.O.C. Gestione  
 Tecnico Patrimoniale  
 Ing. Marzia Molina

DATA: Sett\_2021

TAVOLA:

SCALA: 1:100  
 1:200

REVISIONE:

POSIZIONE ARCHIVIO: