


Sistema Socio Sanitario



ATS Insubria

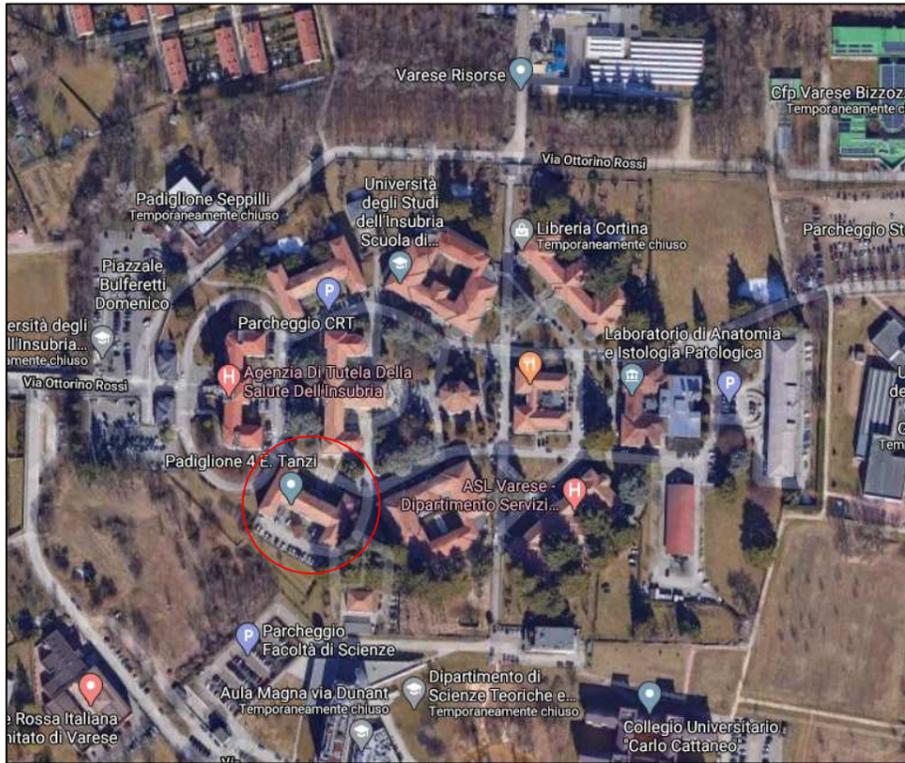

ESTRATTO ORTOFOTO

OGGETTO DELL' ELABORATO:

INTERVENTI DI MANUTENZIONE STAORDINARIA
PER SOSTITUZIONE SERRAMENTI ESTERNI
PRESSO IL PADILIONE TANZI
Via O. Rossi n. 9 - Varese



INQUADRAMENTO GENERALE

Il Direttore Generale
Dott. Lucas Maria Gutierrez

Il Progettista:
Geom. Gennaro Cullari

Il R.U.P.
Arch. Mauro Maesani

Il Direttore FF U.O.C. Gestione
Tecnico Patrimoniale
Ing. Marzia Molina

DATA: Luglio 2020

TAVOLA:

1

SCALA:
1:100

REVISIONE:

POSIZIONE ARCHIVIO:

UNITA' OPERATIVA COMPLESSA GESTIONE TECNICO-PATRIMONIALE Via O. Rossi N°9 - 21100 VARESE



ESTRATTO PGT - PIANO DELLE REGOLE
FG. 40 - SANTA MARIA MADDALENA
AREA A SERVIZI CON EDIFICI A RILEVANTE
INTERESSE STORICO ARCHITETTONICO 1934-1953