

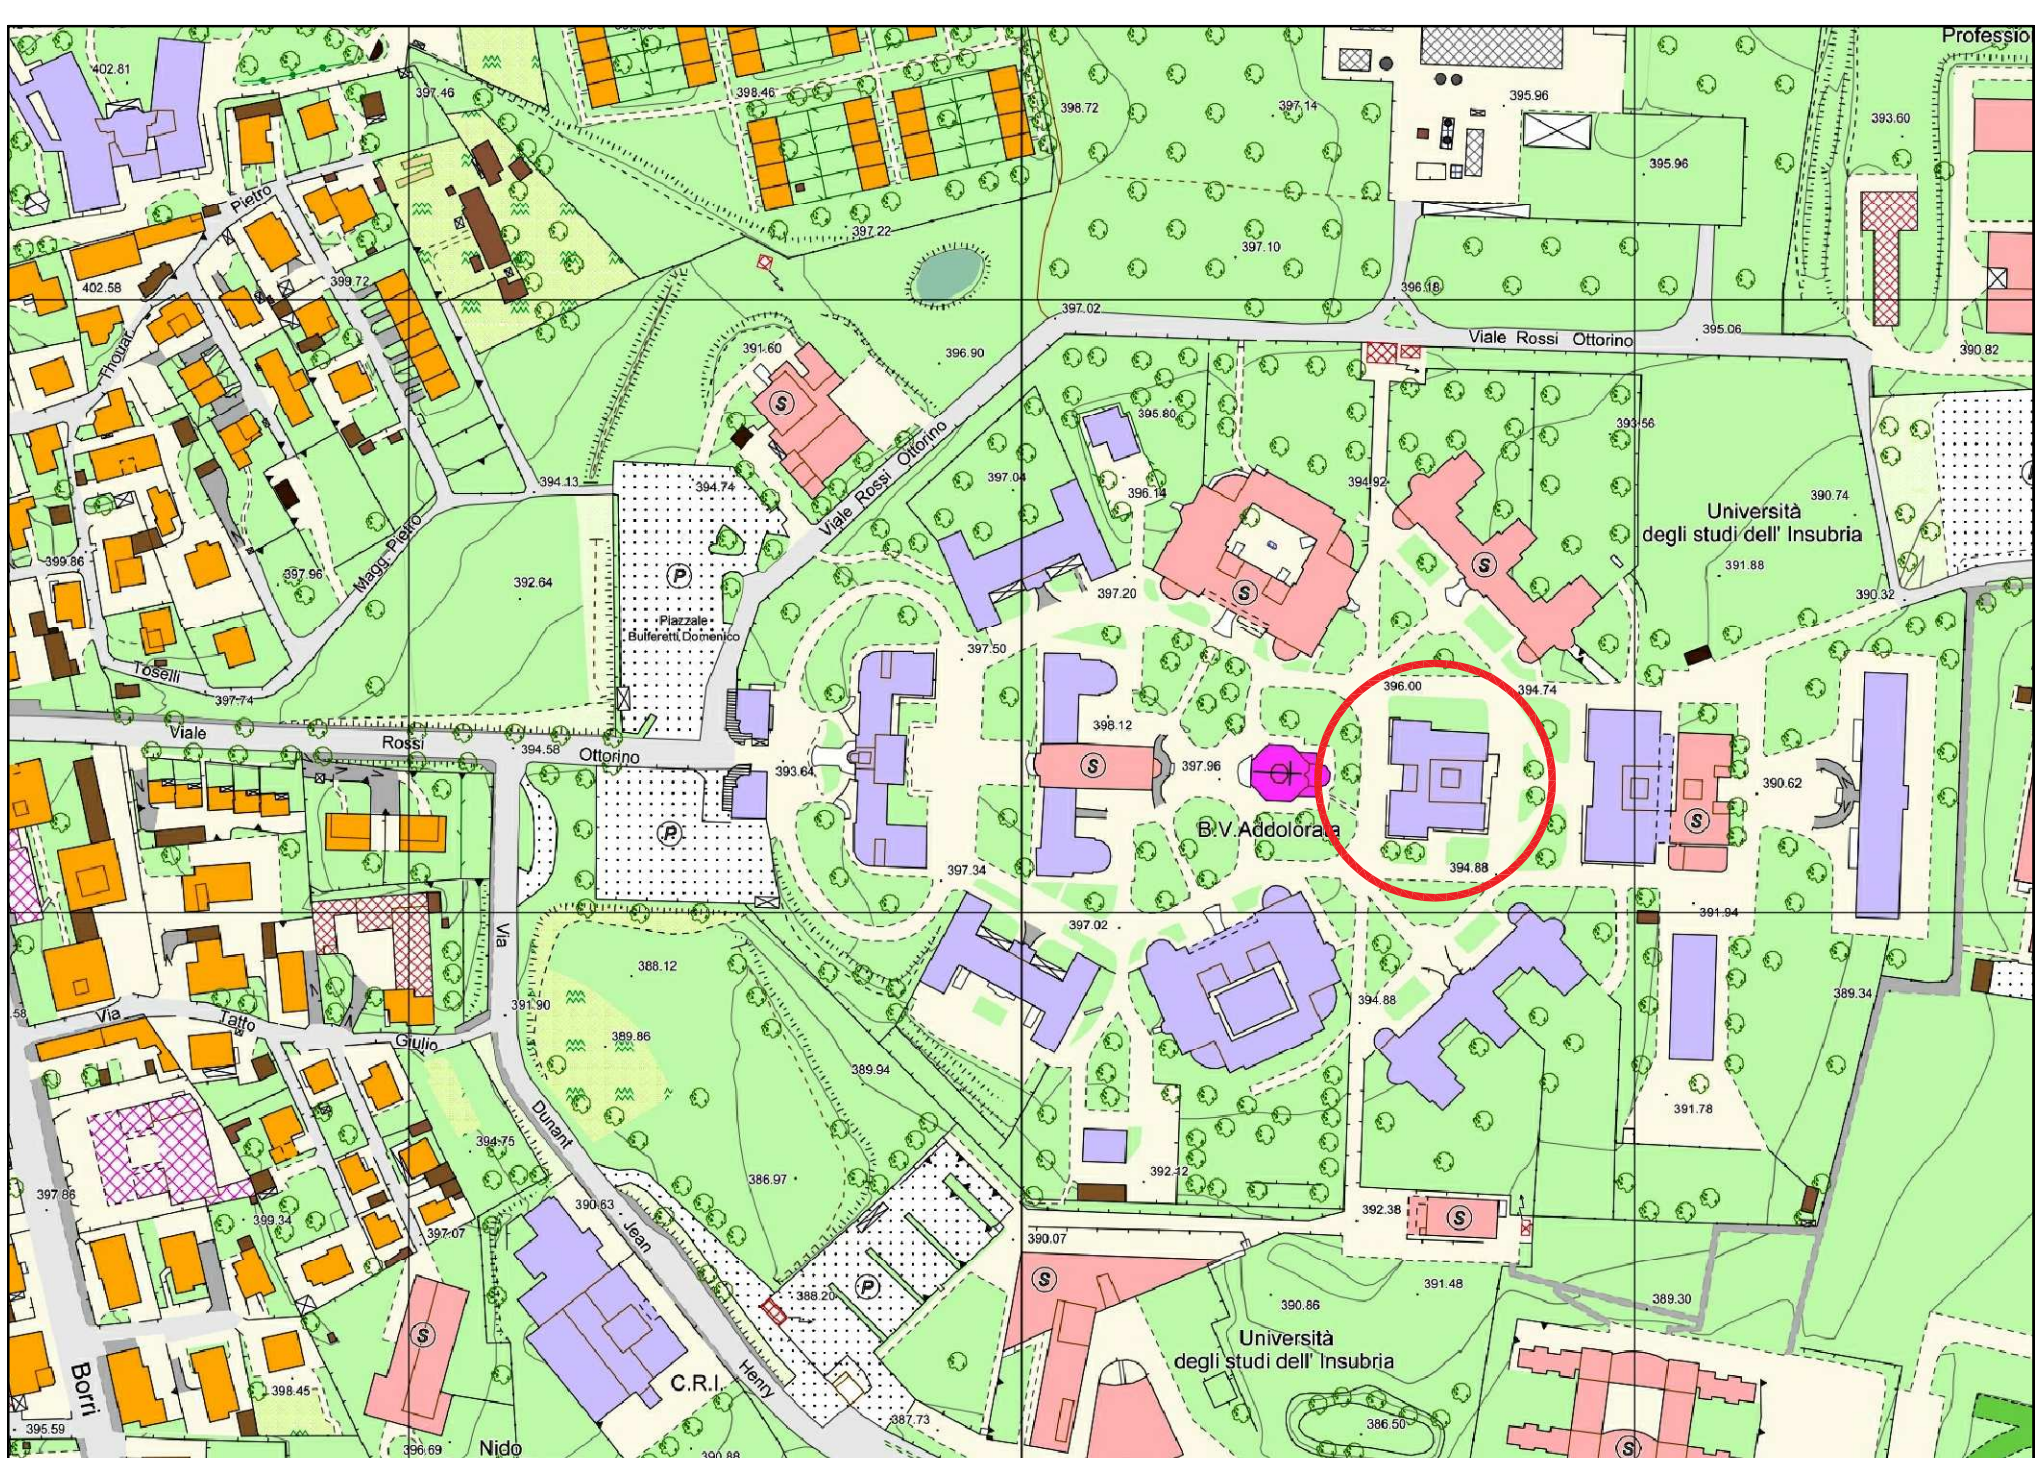
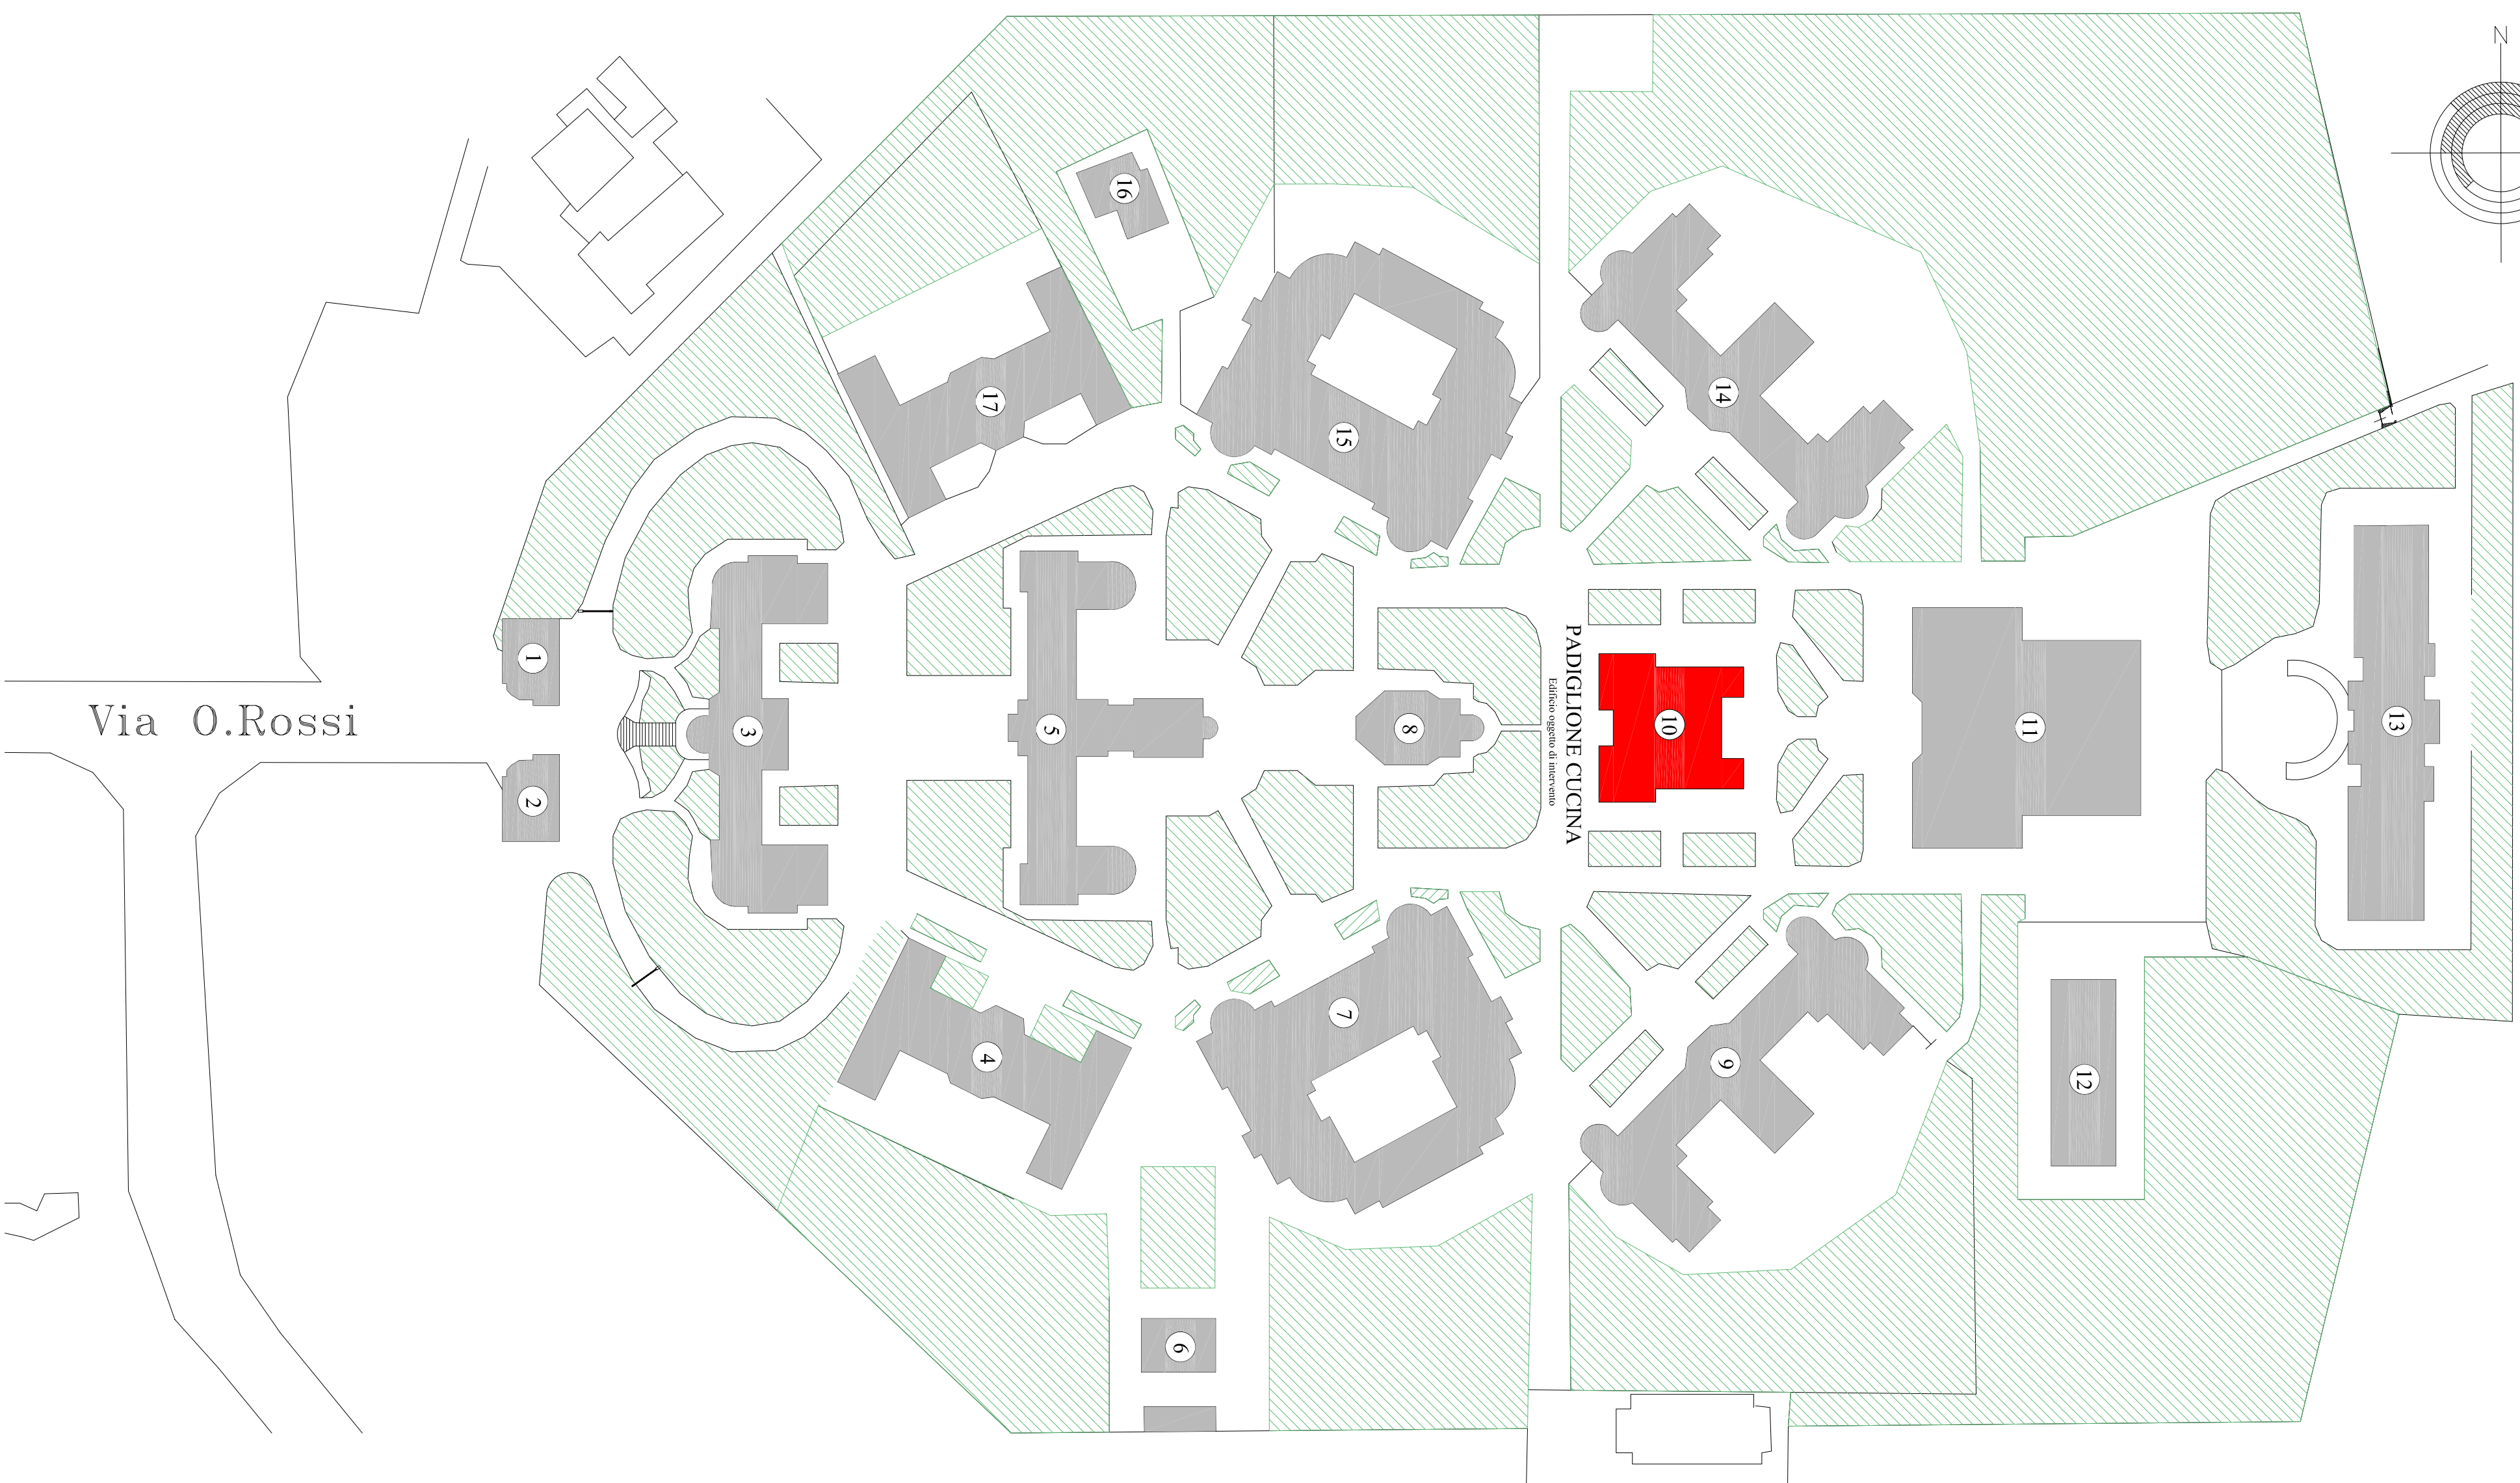



Scala 1: 1.000

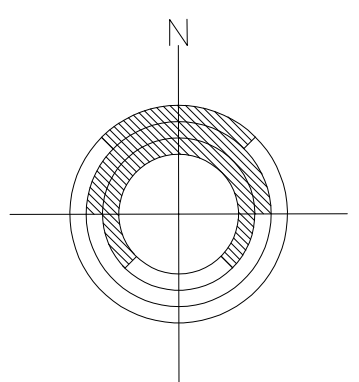

Estratto Aerofotogrammetrico

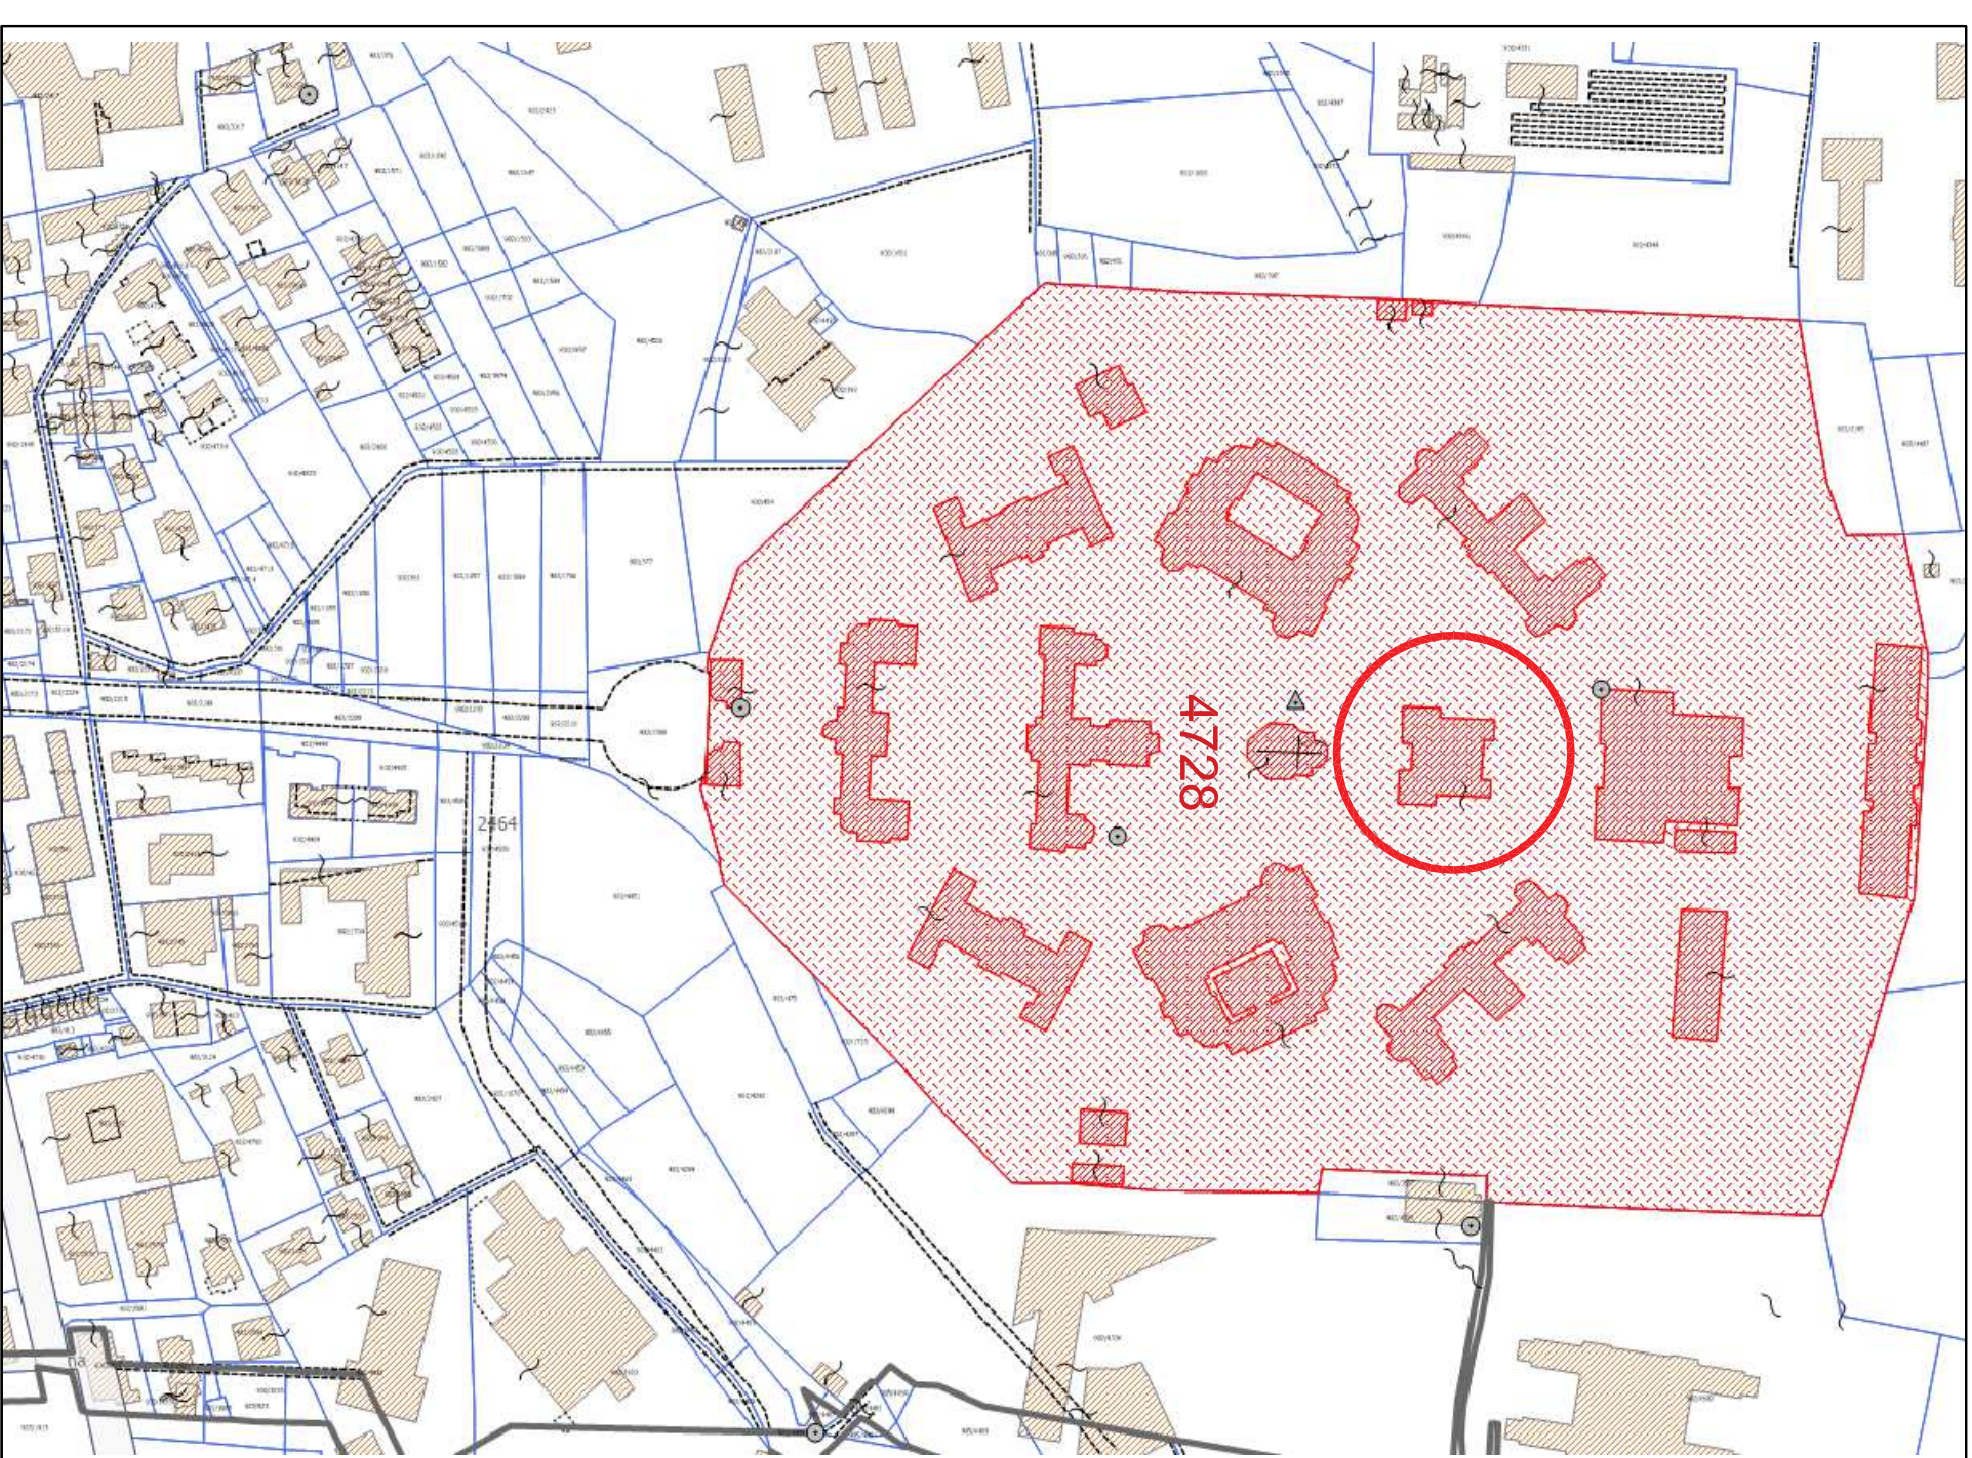

Estratto catastale (Sez. BI - Fg. 2 - Particella 4728)

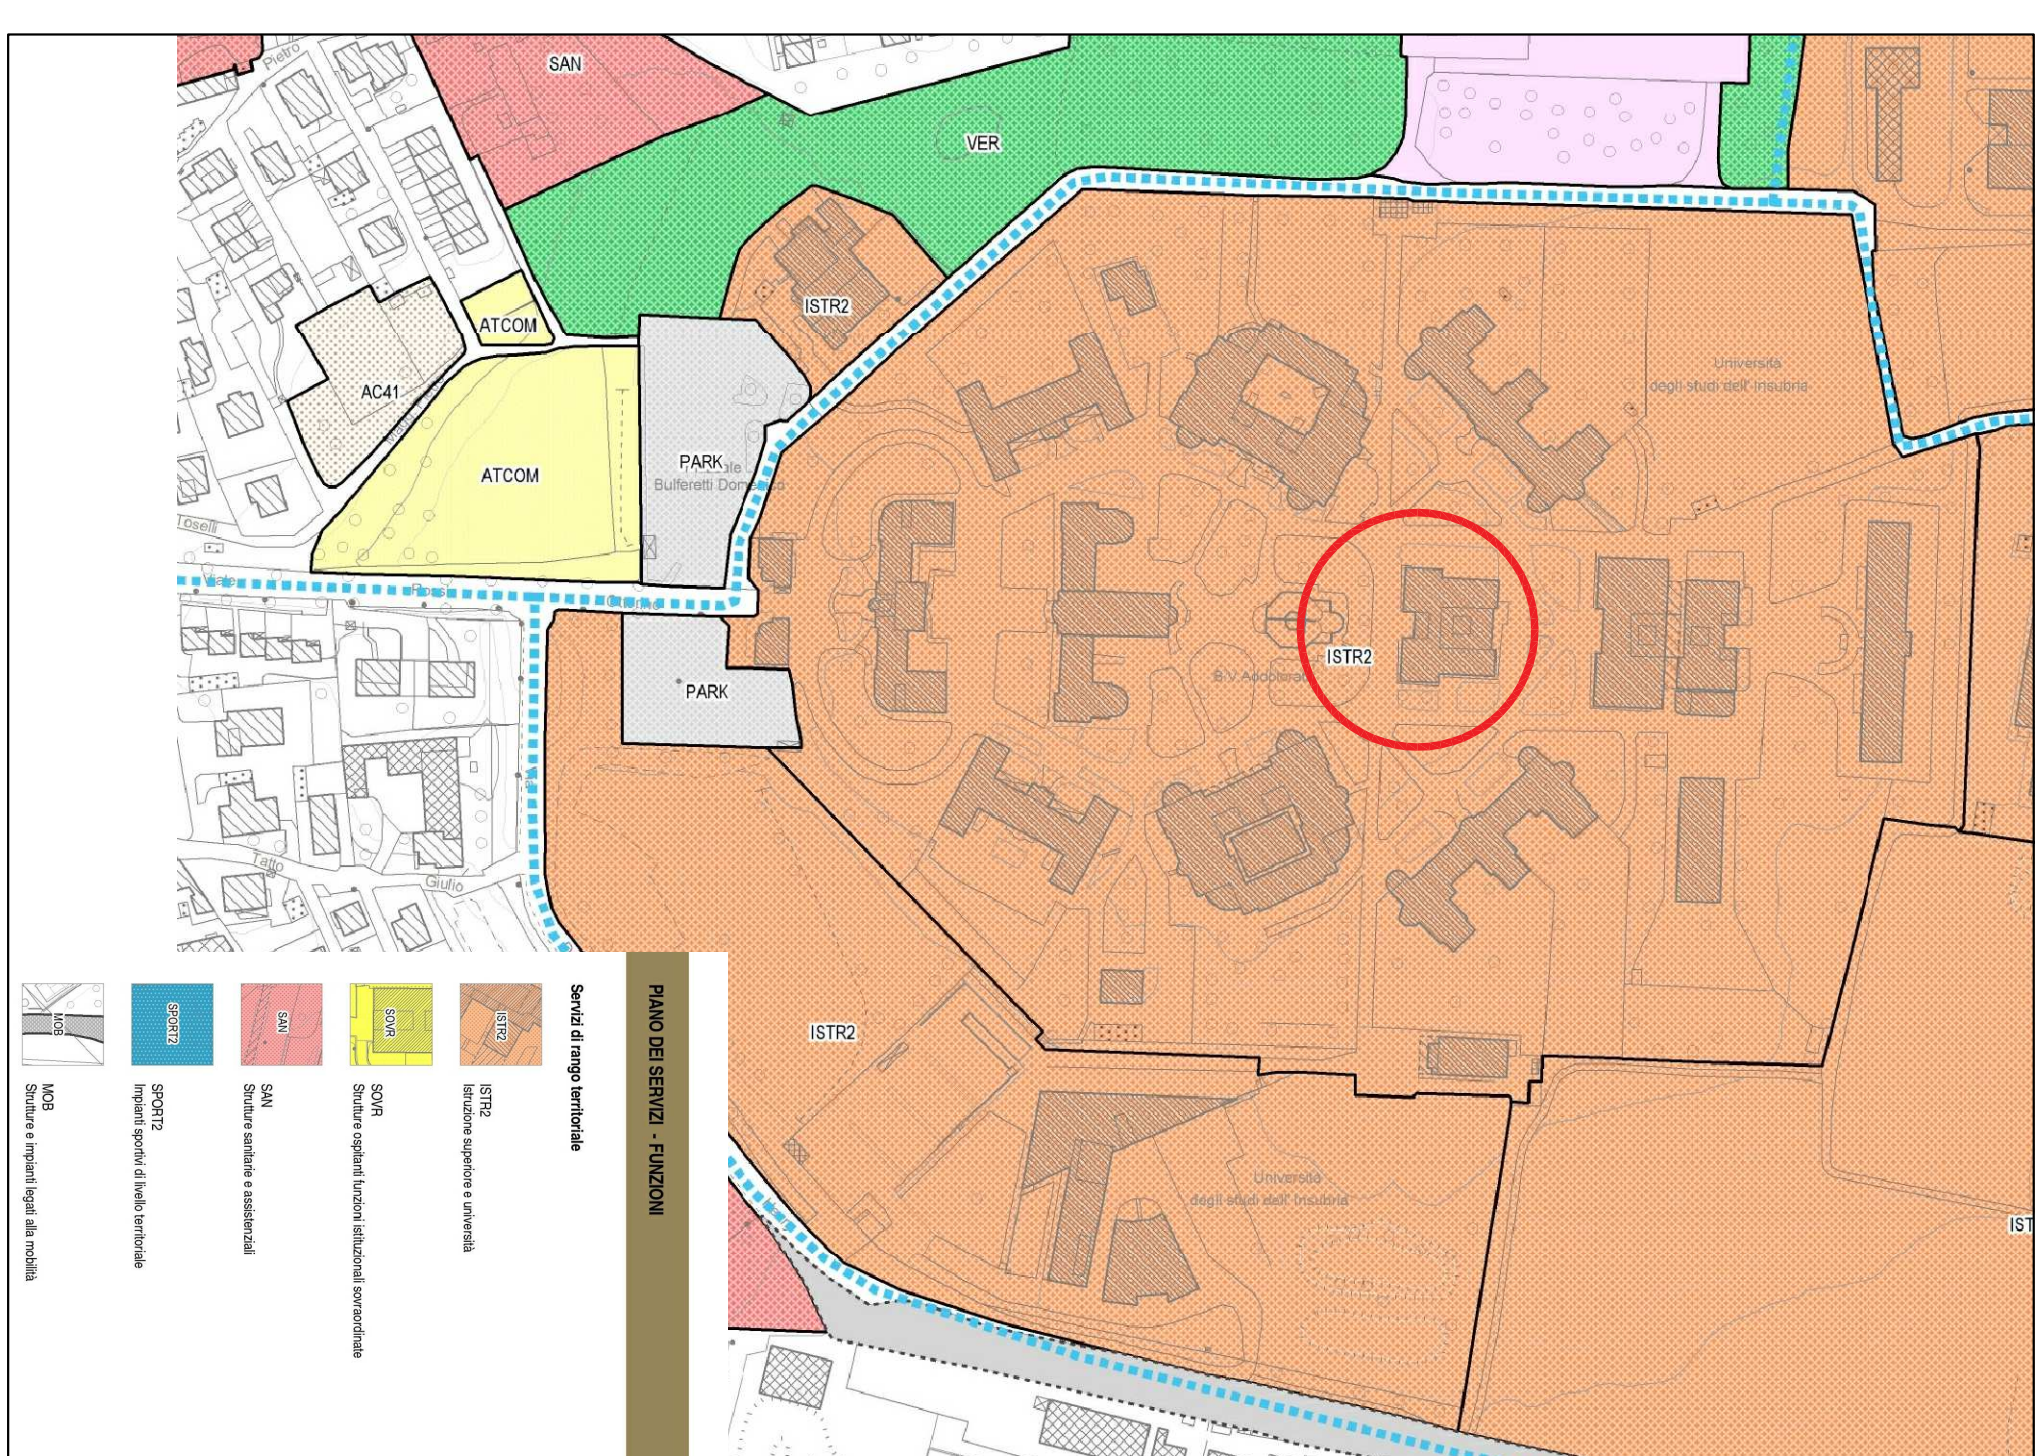

Estratto P.G.T. - Piano dei servizi

Sistema Socio Sanitario Regione Lombardia ATS Insubria	
OGGETTO DELL'ELABORATO: LAVORI DI REALIZZAZIONE NUOVI SPOGLIATOI A SERVIZIO DEL PADIGLIONE CUCINA PRESSO EX ONP DI VARESE Via Ottorino Rossi, 9 - Varese	
Il Direttore Generale Dot. Lucas Maria Gutierrez	
Il Progettista: Arch. Mauro Maesani Geom. Massimo Tacchi	
Il R.U.P. Geom. Gennaro Cillari	
Il Direttore U.O.S. Gestione Tecnico Patrimoniale Ing. Maria Molina	
DATA: Dicembre 2021	TAVOLO: 1
SCALE: 1:1.000 - 1:2.000	POSIZIONE ARCHIVIO:
REVISIONE:	PLANIMETRIA GENERALE - ESTRATTI CARTOGRAFICI
	
UNITA' OPERATIVA COMPLESSA GESTIONE TECNICO-PATRIMONIALE Via O. Rossi N°9 - 21100 VARESE	