


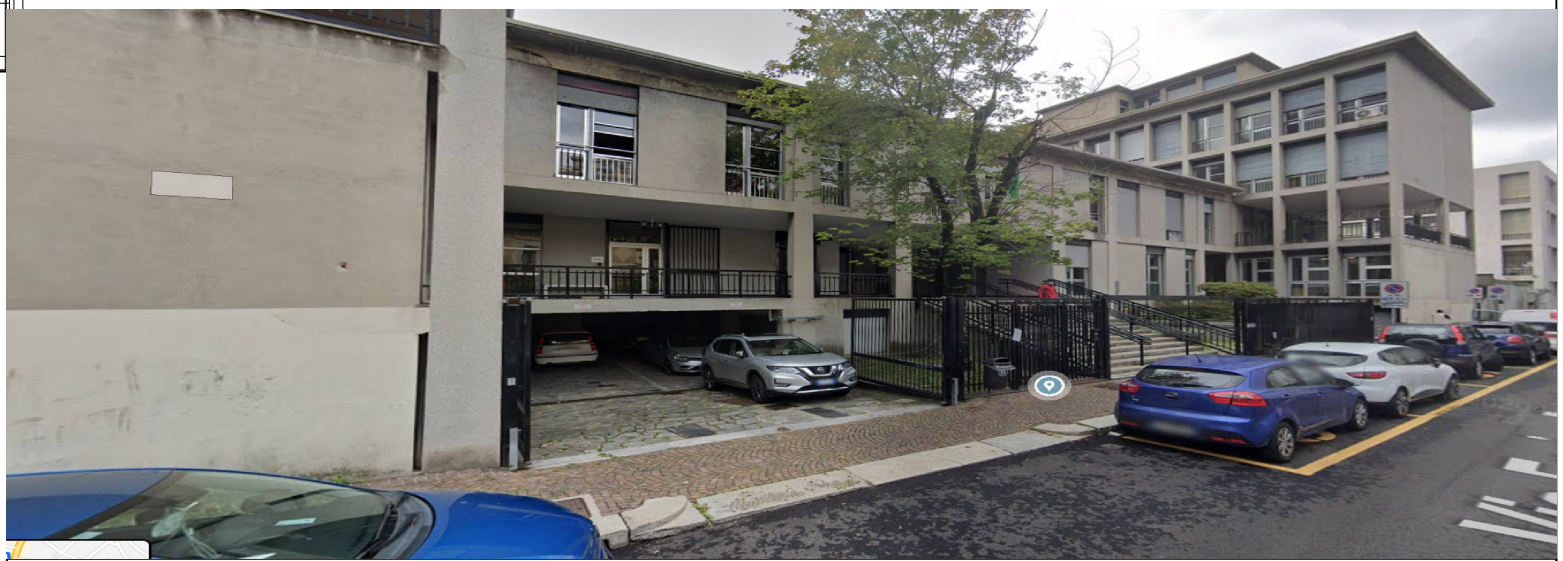

PROSPETTO SUD SCALA 1:100



PROSPETTO OVEST SCALA 1:100



Sistema Socio Sanitario Regione Lombardia ATS Insubria			
SEDE: VIA PESSINA,6 -22100 COMO-			
OGGETTO DELL' ELABORATO:			
PROSPETTI SUD OVEST			
Il Direttore Generale Il Direttore Amministrativo Il Direttore Sanitario Il Direttore Sociale Il Progettista: (Per: Ing. Angelo Micca) Il Disegnatore	DATA: Novembre 2021 SCALA: 1:100 REVISIONE:	TAVOLA: 6 POSIZIONE ARCHIVIO:	
UNITA' OPERATIVA COMPLESSA GESTIONE TECNICO-PATRIMONIALI Via Pessina N°6 -22100 COMO-			