




Sezione B - B'

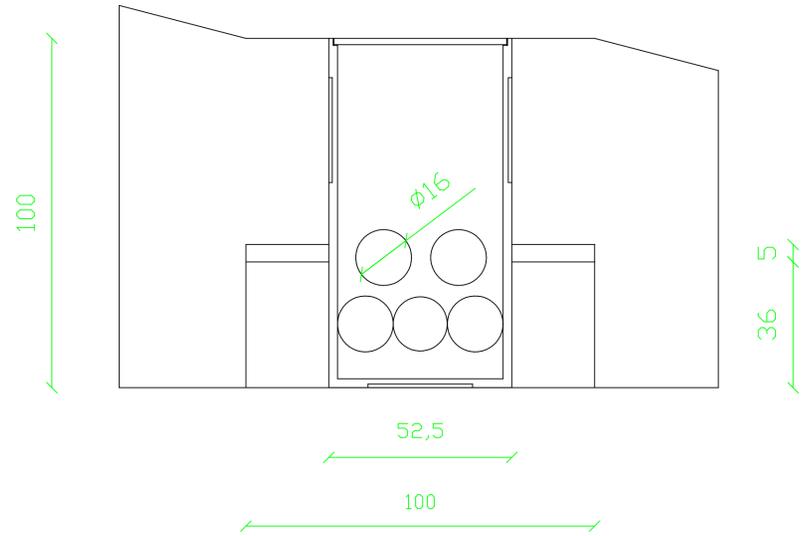




Sezione B - B'

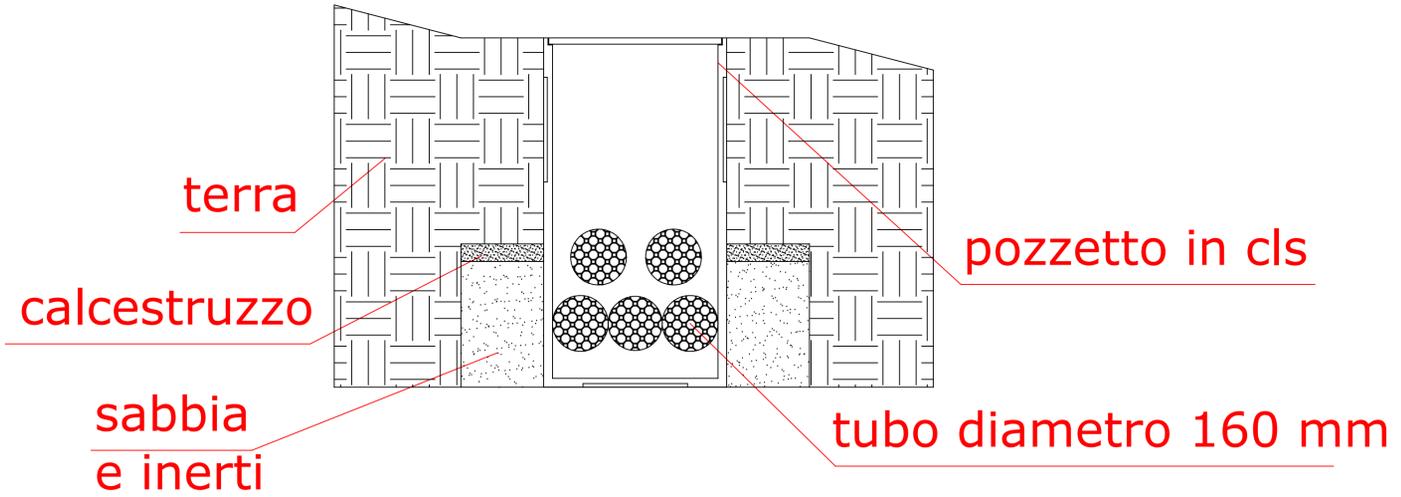

Sezione A - A'

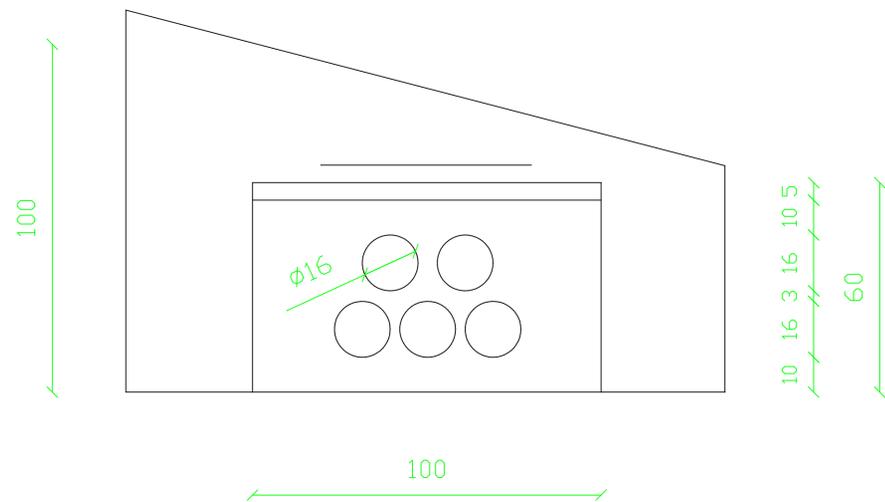

Sezione A - A'

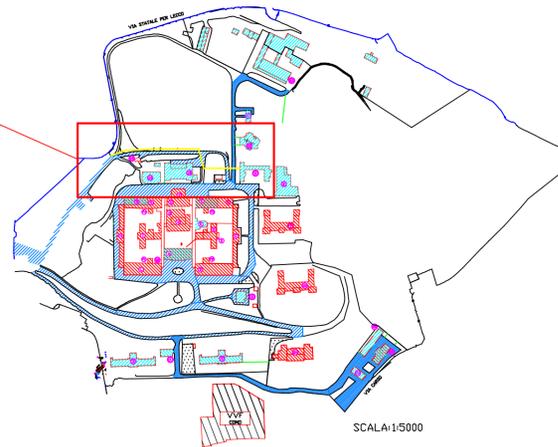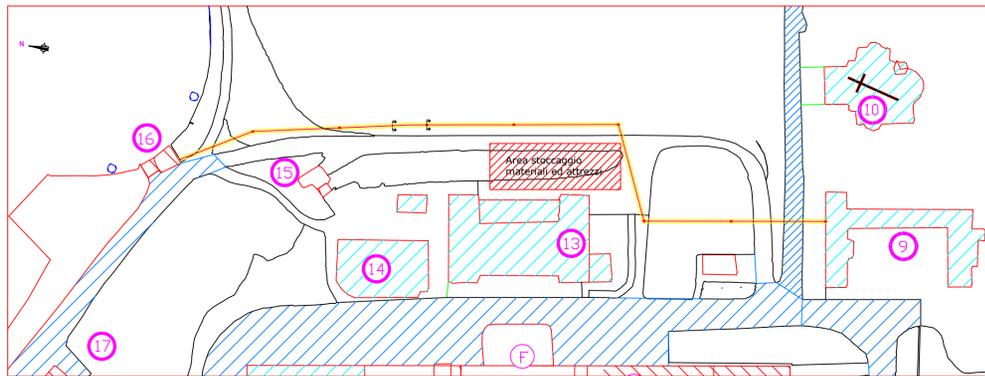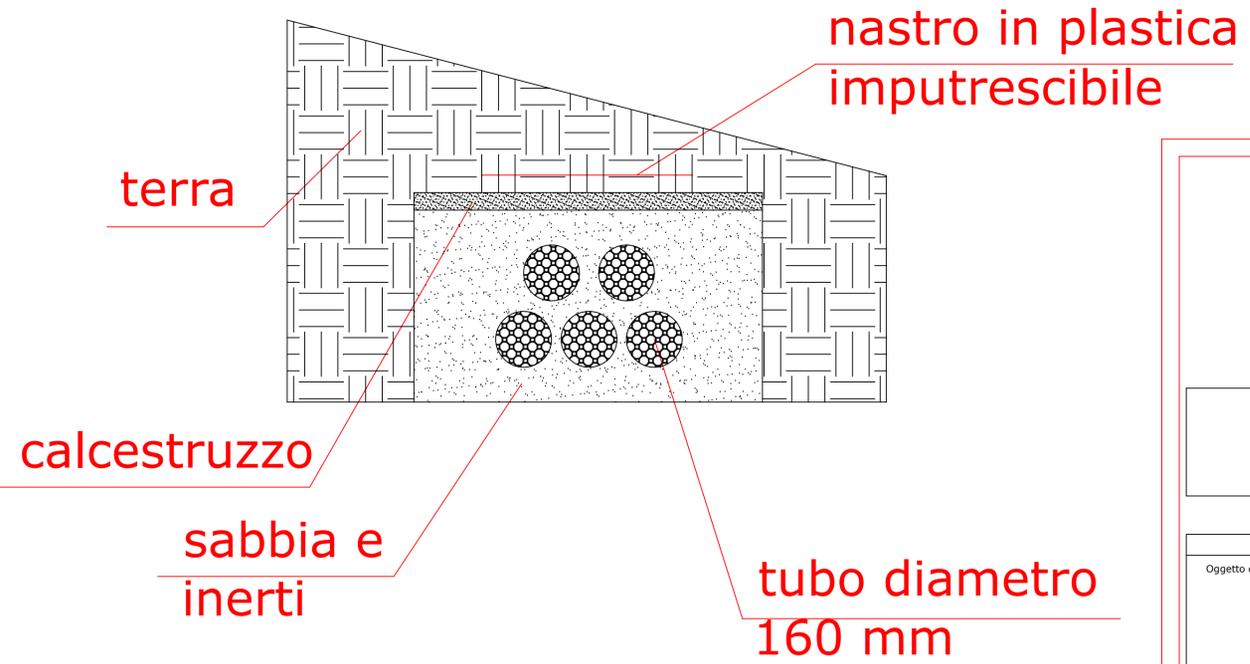

SCALA: 1:1000

SCALA: 1:5000



EX OSPEDALE PSICHIATRICO
VIA CASTELNUOVO, 1 - COMO -

Oggetto dell'elaborato:

PLANIMETRIA GENERALE

Scala 1:100 Data: 09/02/2023 Revisione Nr. 1 Del 09/02/2023

Il Disegnatore:

Geom. Chiara Gorla

Il Progettista:

Geom. Chiara Gorla

NR. TAVOLA

1

Posiz. Archivio:

POSARC

Il Direttore Amministrativo:

Dott. Massimiliano Tonolini

Il Direttore Generale:

Dott. Lucas Maria Gutierrez

Il Direttore Sanitario:

Dott. Giuseppe Catanoso