


PAD.BIANCHI - PIANO AMMEZZATO

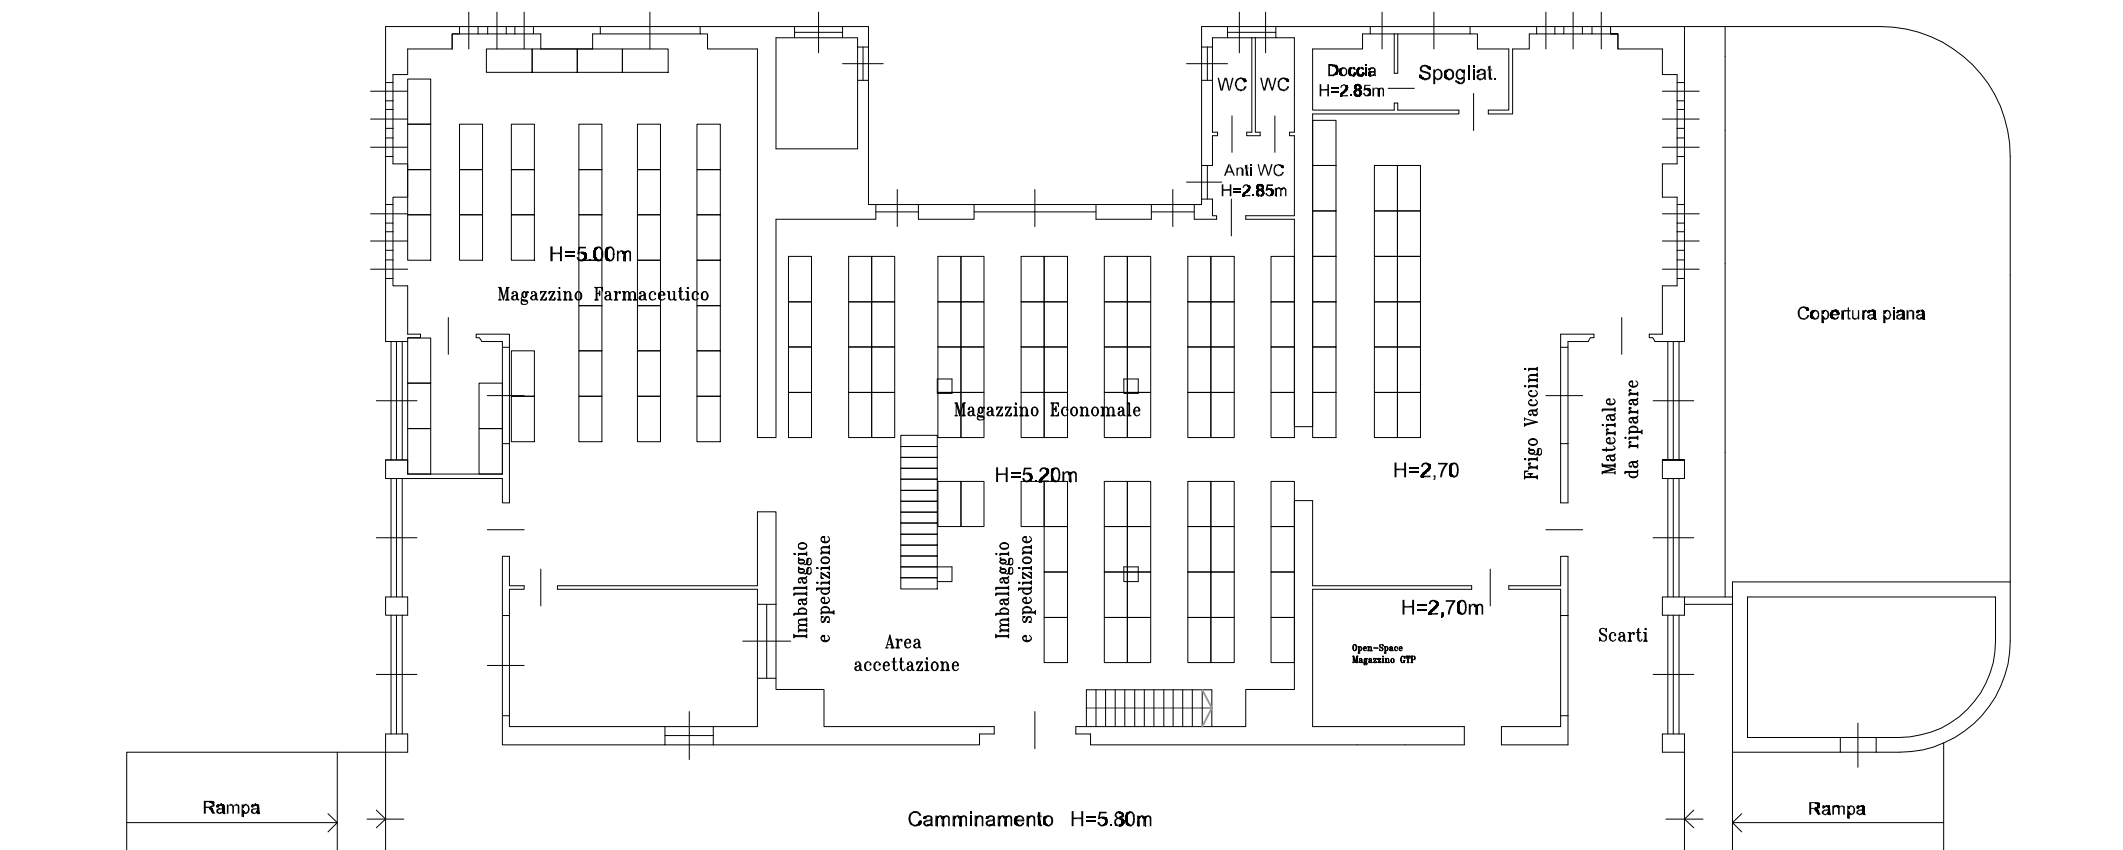

PAD.BIANCHI - PIANO TERRA

Sistema Socio Sanitario Regione Lombardia ATS Insubria		S. C. Gestione Tecnico Patrimoniale Via Ottorino Rossi, 9 - 21100 Varese	
TAVOLA: 3		RINNOVO DEL CERTIFICATO DI PREVENZIONE INCENDI (C.P.I.) PER LE ATTIVITA' SOGGETTE	
DATA: aprile 2023		Padiglione BIANCHI - Magazzino Economico - PIANO RIALZATO	
SCALA: 1:200		IL DIRETTORE F.F. S.C. Gestione Tecnico Patrimoniale Ing. Marzia Molina	