


Area Ex ONP

Via O. Rossi n. 9 - 21100 Varese

PAD. MONTEGGIA (ATS)	
PIANO	SUPERFICIE NETTA
RIALZATO	985 MQ
PRIMO	964 MQ
TOTALE	1.949 MQ

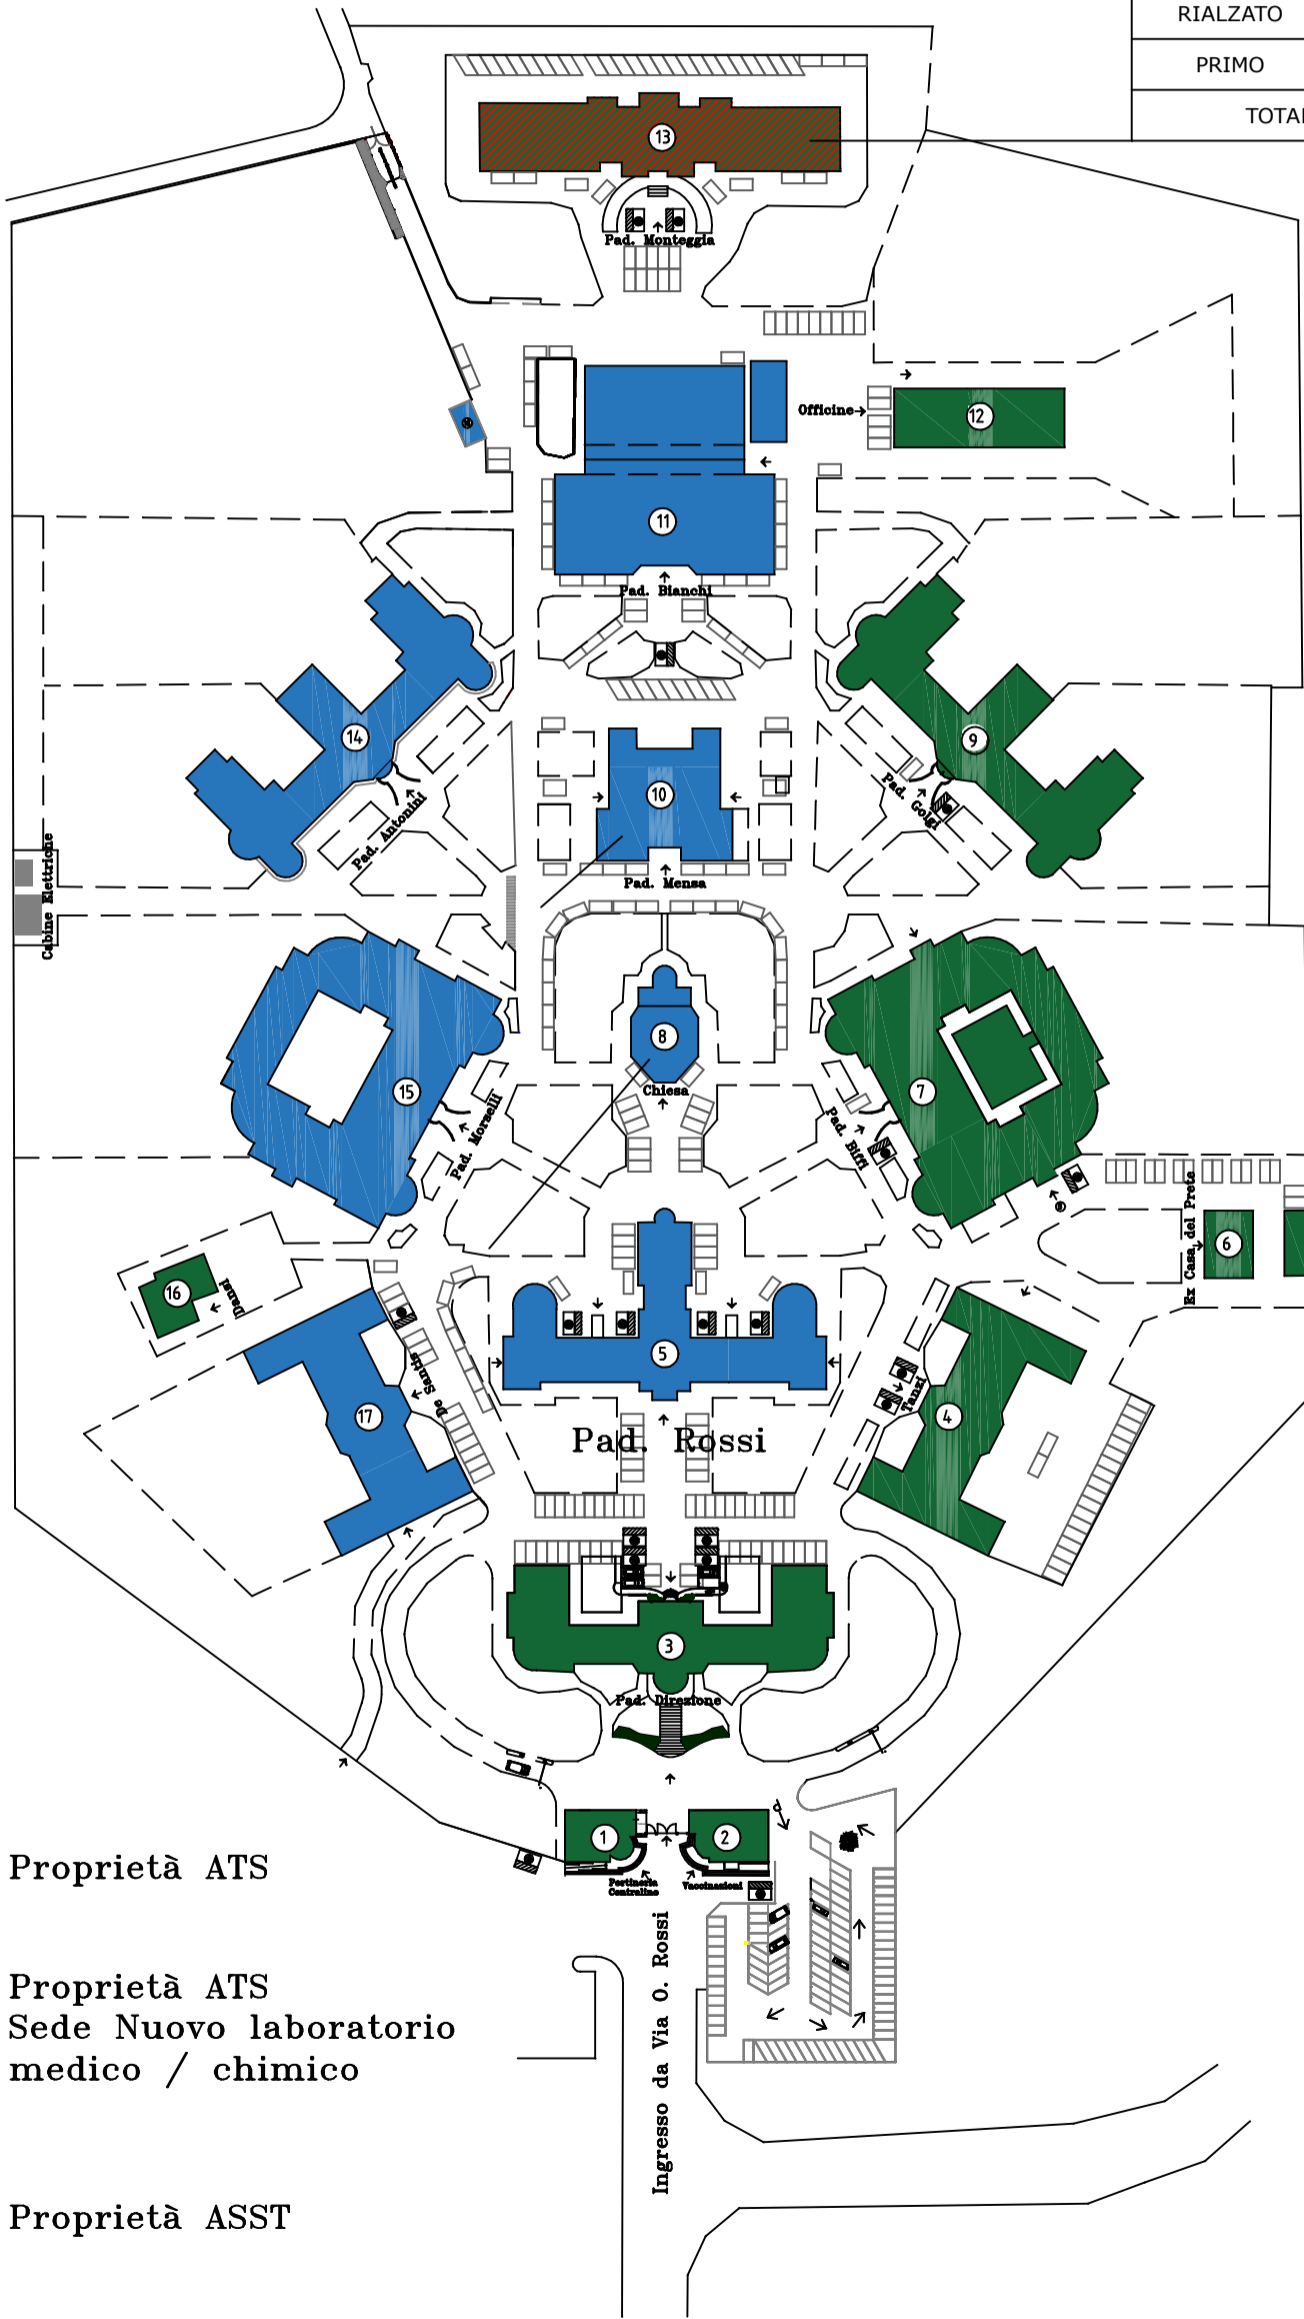

- Proprietà ATS
- Proprietà ATS
Sede Nuovo laboratorio
medico / chimico
- Proprietà ASST