



ABACO SERRAMENTI - stato di fatto

Scala 1:100

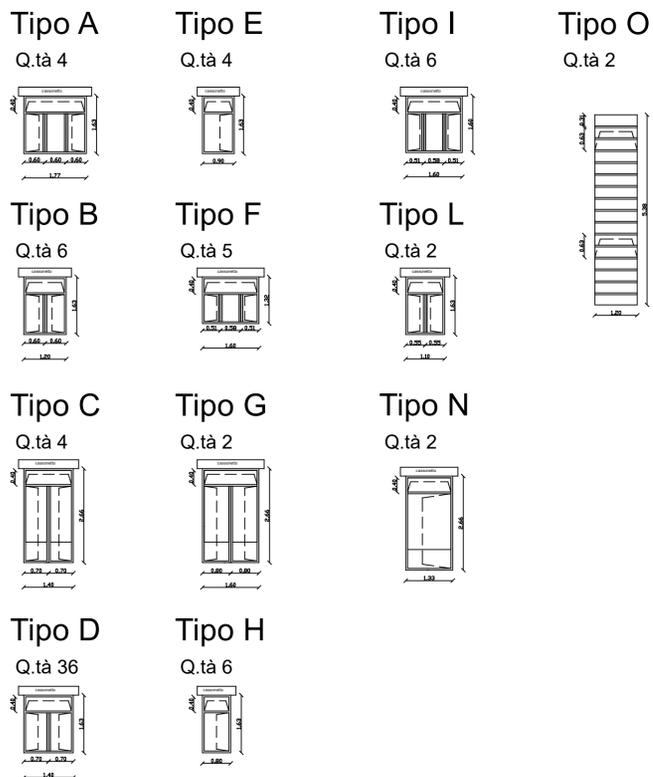


ABACO SERRAMENTI - stato di progetto


Scala 1:100

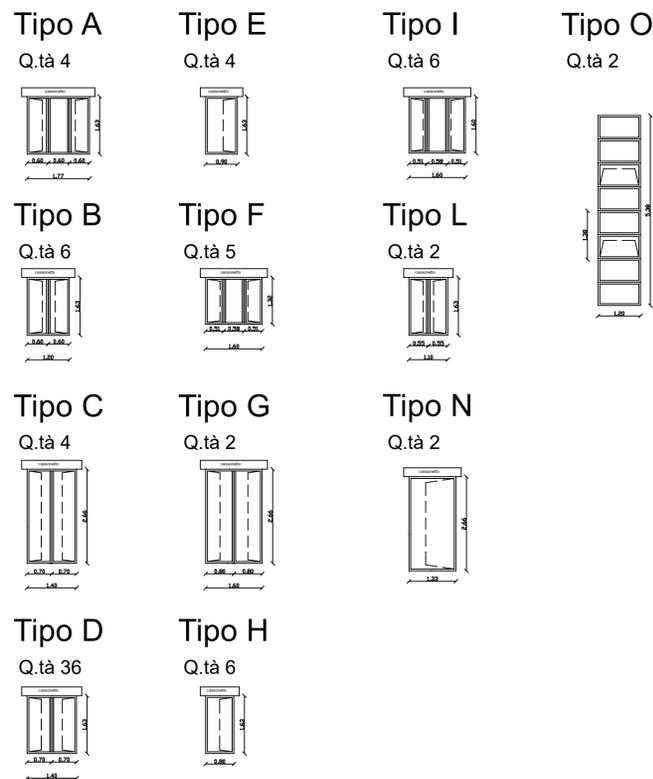


ESTRATTO PGT - Sensibilità paesaggistica (classe IV)

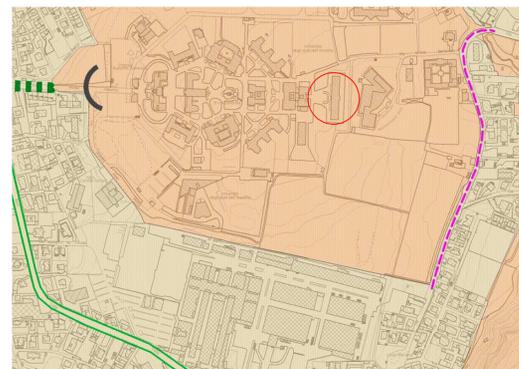


AEROFOTO - generale

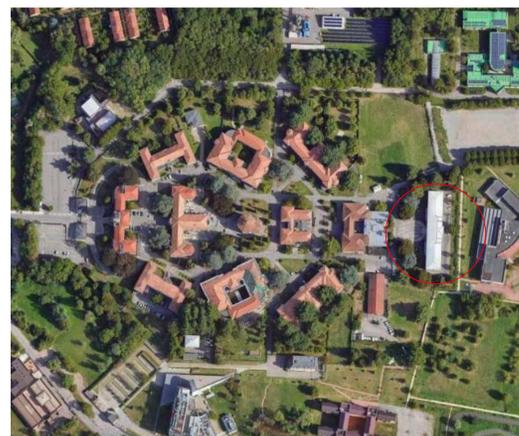

ESTRATTO PGT - Piano dei Servizi (Istruzione)

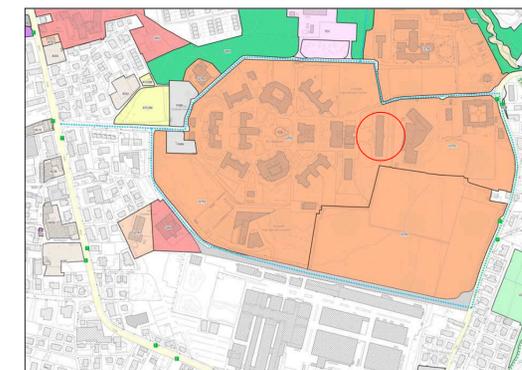

PLANIMETRIE PIANO RIALZATO - individuazione tipologia serramenti
scala 1:200

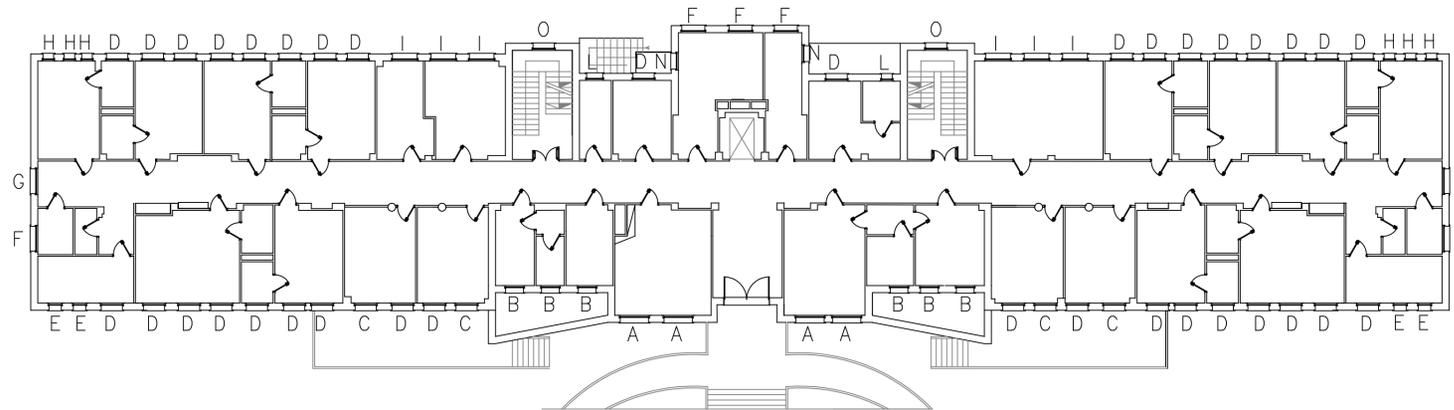

Sistema Socio Sanitario
Regione Lombardia
ATS Insubria

OGGETTO DELL' ELABORATO:
 Opere esterne
SOSTITUZIONE INFISSI AL PIANO RIALZATO - PADIGLIONE MONTEGGIA
 Via Ottorino Rossi, 9 - Varese

Il Direttore Generale
 Dott. Salvatore Gioia

Il Progettista:
 Arch. Mauro Maesani
 Assistente Progettista:
 Dott.ssa Chiara Gorla

Il R.U.P.
 Arch. Lucia Tenconi

Il Direttore F.F. S.C. Gestione
 Tecnico Patrimoniale
 Ing. Marzia Molina



DATA:
 Maggio 2024

SCALA:
 1:100 1:200

REVISIONE:

TAVOLA:

UNICA

POSIZIONE ARCHIVIO: