


PIANTA PIANO RIALZATO
H = 4.70 m

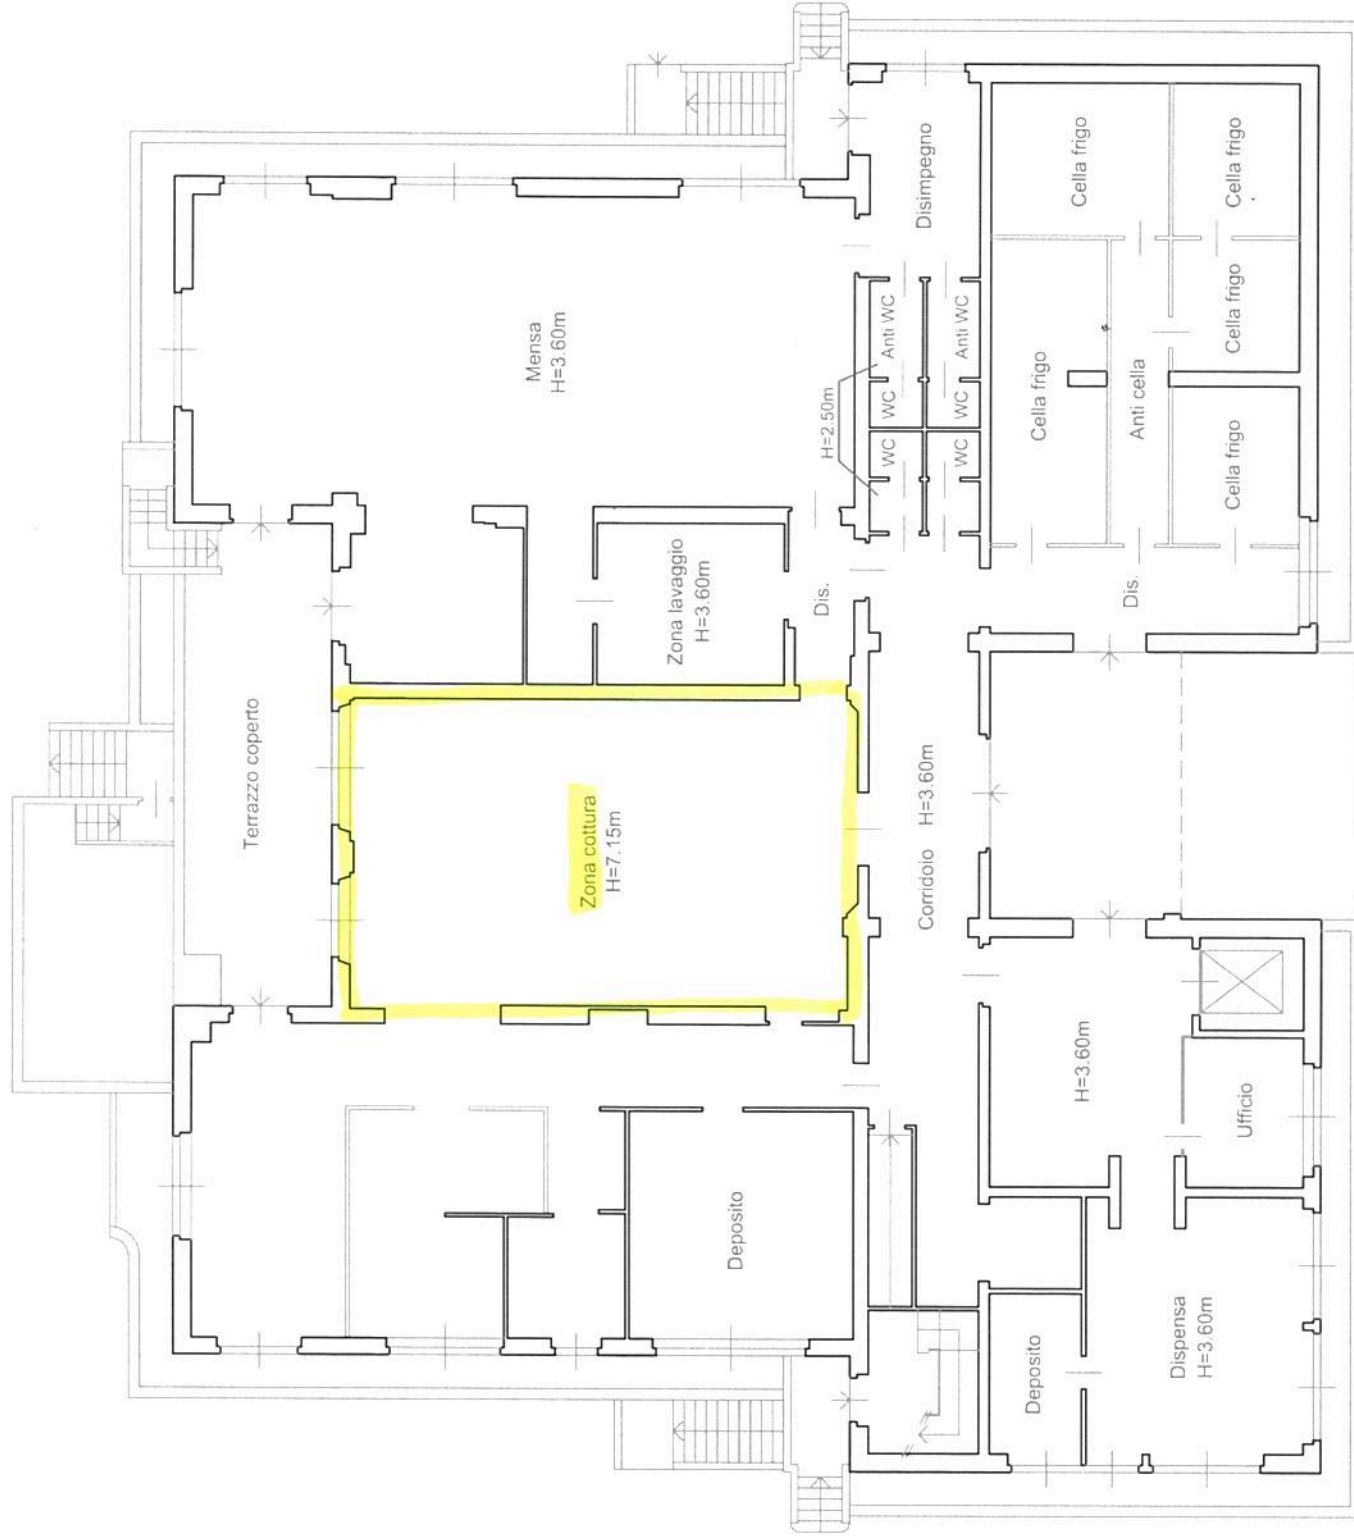

Padiglione Cucina