


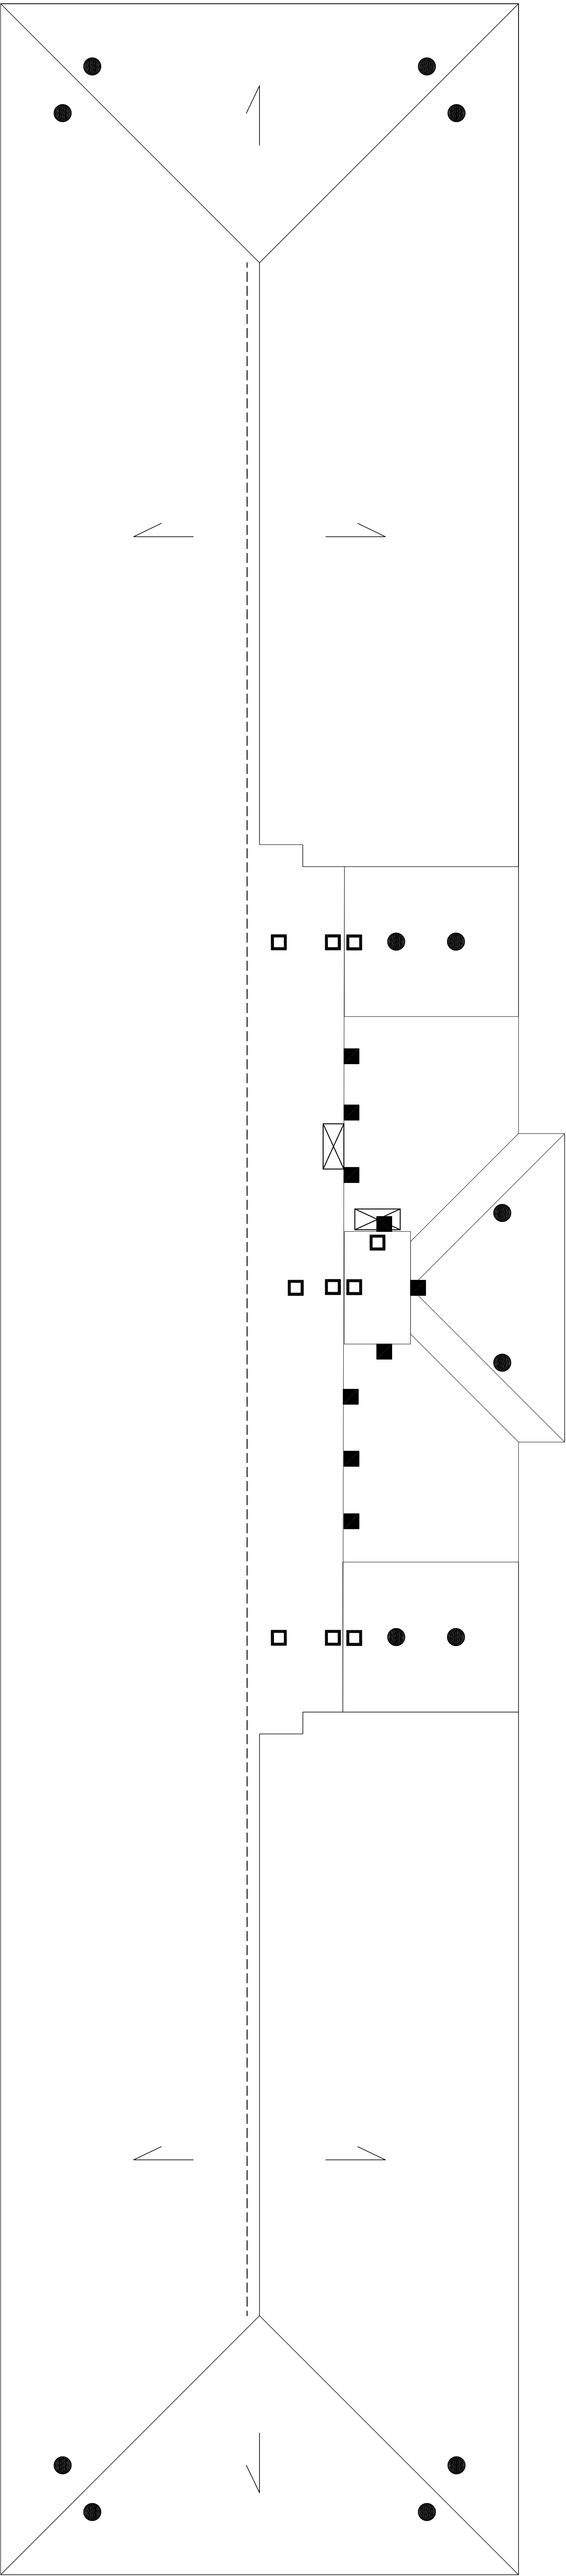

LEGENDA

SIMBOLOGIA ELABORATI PROGETTUALI

	ACCESSO ALLA COPERTURA Sistemi e/o apprestamenti conformi al Regolamento tecnico di attuazione	Q.tà tot m	2
	ANCORAGGIO LINEARE DEFORMABILE TIPO C	Q.tà tot m	66
	ANCORAGGIO PUNTUALE RIGIDO TIPO A	Q.tà tot n°	9
	ANCORAGGIO PUNTUALE DEFORMABILE TIPO A	Q.tà tot n°	10
	ANCORAGGIO DEVIATORE DI CADUTA	Q.tà tot n°	14

PLANIMETRIA COPERTURA con indicato:

Misure di prevenzione e protezione per l'accesso, il transito e l'esecuzione dei lavori in copertura

Sistema Socio Sanitario

Regione Lombardia

ATS Insubria

LAVORI DI RIFACIMENTO DEL MANTO DI COPERTURA, COMPRESO BONIFICA AMIANTO, DEL PADIGLIONE MONTEGGIA PRESSO L'EX O.N.P. DI VARESE, VIA O. ROSSI N. 9

OGGETTO DELL'ELABORATO:

Il Direttore Generale
Dott. Lucas Maria Gutierrez

I Progettisti:
Arch. Roberto Brugnoli
Geom. Gemaro Cullari
Geom. Damiano D'allo

Il R.U.P.
Arch. Mauro Measani

Il Direttore U.O.C. Gestione
Tecnico Patrimoniale
Arch. Marco Pelizzoni

DATA: 01/12/2020

TAVOLA:

SCALA: 1:100

L - VITA 02

REVISIONE:

POSIZIONE ARCHIVIO:

UNITA' OPERATIVA COMPLESSA GESTIONE TECNICO-PATRIMONIALE VIA O. ROSSI N°9 - 21100 VARESE