

OGGETTO DELL' ELABORATO:

LAVORI DI RIFACIMENTO DEL MANTO DI COPERTURA E LINEE VITA DEL PADIGLIONE BIFFI PRESSO L'EX ONP DI VIA O. ROSSI N. 9 A VARESE

Il Direttore Generale
Dott. Lucas Maria Gutierrez

I Progettisti:
Ing. Damiano Daolio

Il R.U.P.
Ing. Marzia Molina

Il Direttore U.O.C. Gestione f.f.
Tecnico Patrimoniale
Ing. Marzia Molina

DATA:
Giugno 2021

SCALA: 1:200


REVISIONE:

TAVOLA:

2b

POSIZIONE ARCHIVIO:

UNITA' OPERATIVA COMPLESSA GESTIONE TECNICO-PATRIMONIALE Via O. Rossi N°9 - 21100 VARESE

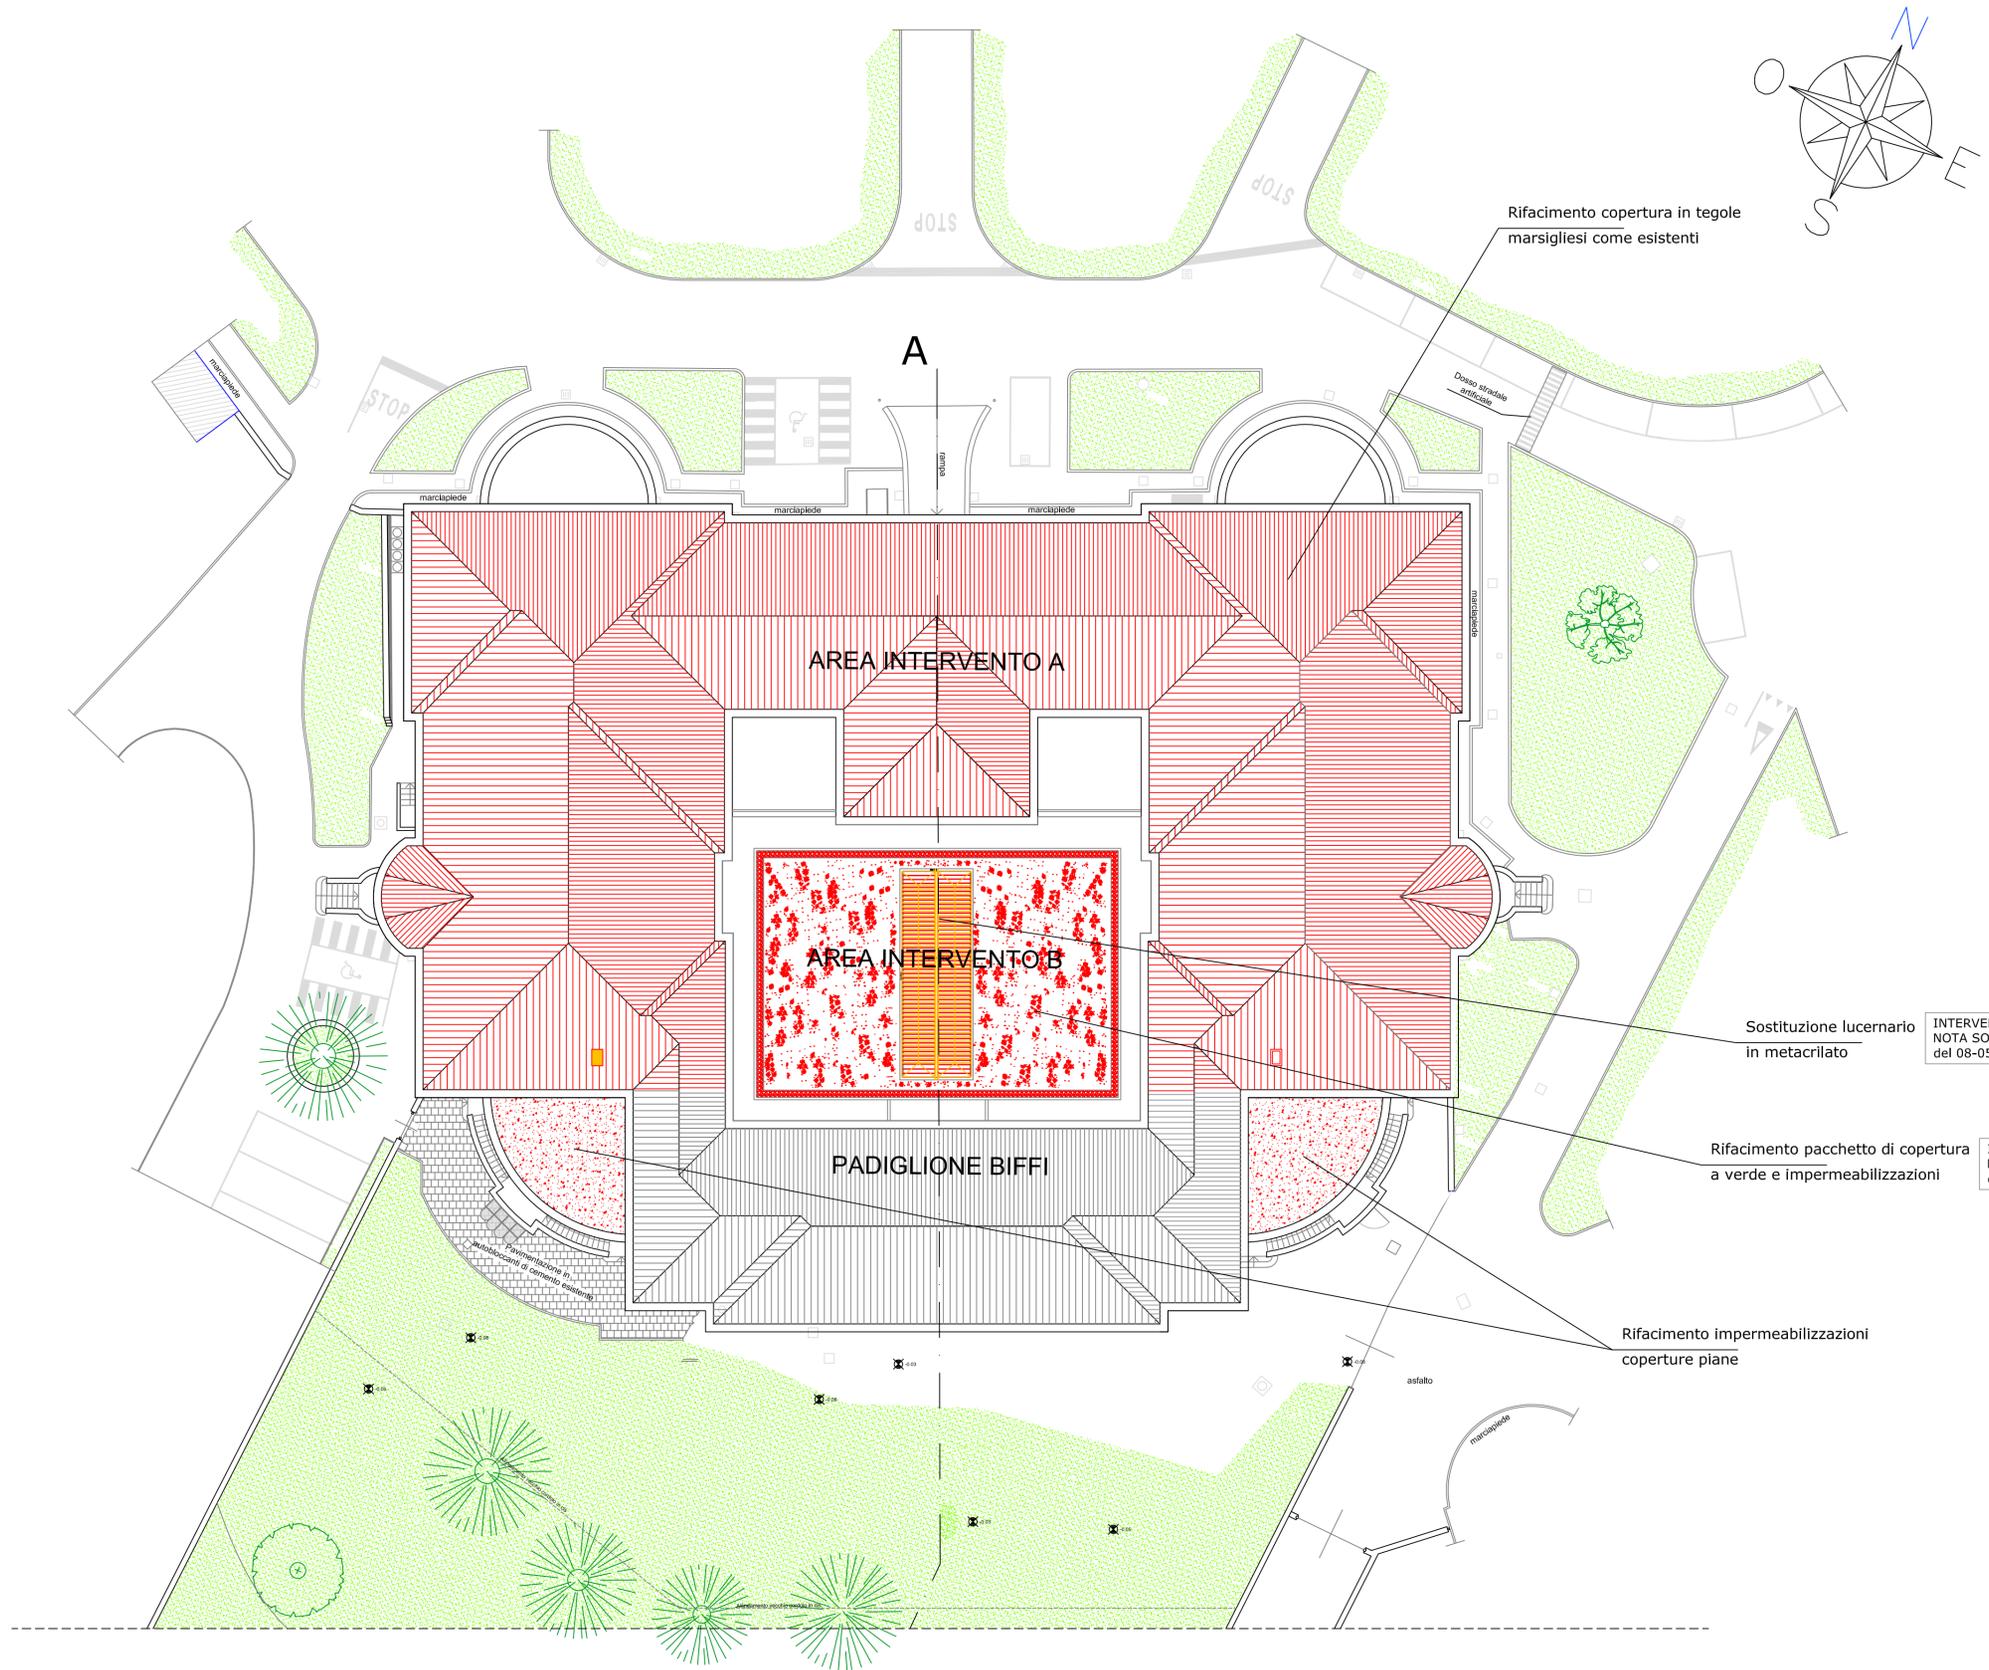

Planimetria generale Raffronto
Scala 1:200